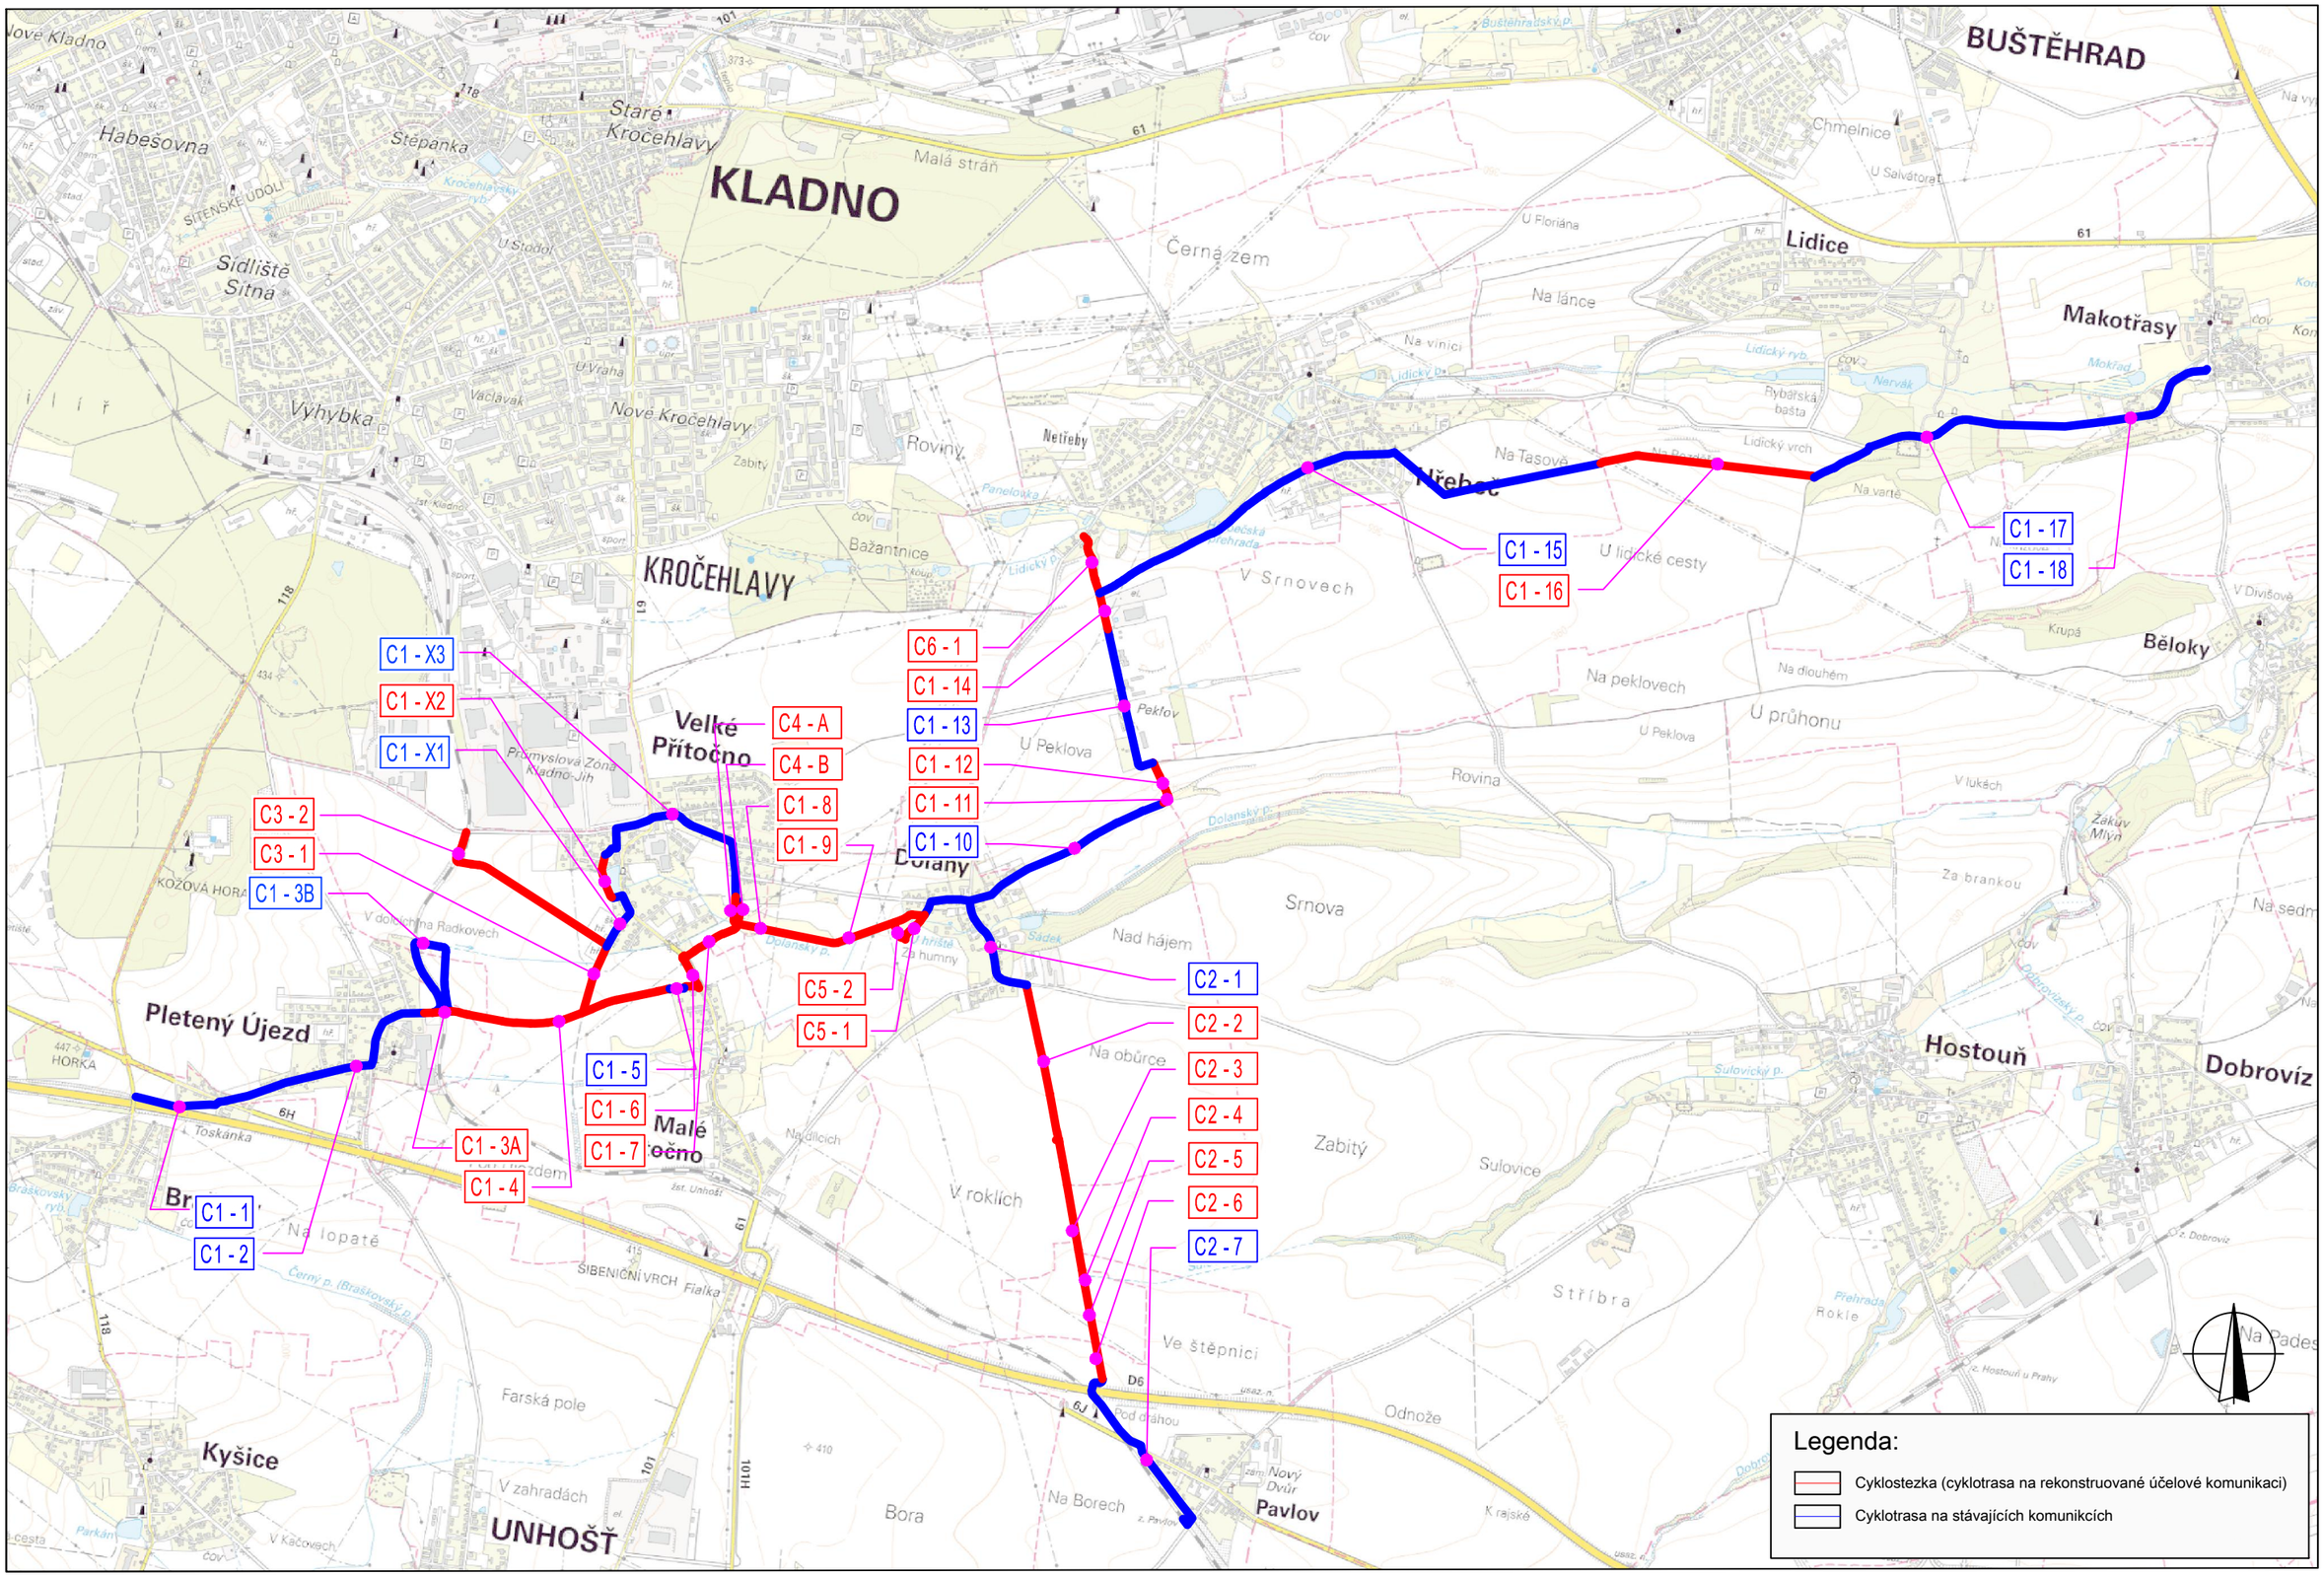

PROJEKCE DOPRAVNÍ

Zakázka
16-128-0 STUDIE CYKLOTRAS NA ÚZEMÍ MIKROREGIONU ÚDOLÍ LIDICKÉHO POTOKA

Jméno přílohy
SITUACE ŠIRŠÍCH VZTAHŮ

Měřítko
1:25000

Příloha
B.1