

LEGENDA

stav	návrh 1.etapa	návrh 2.etapa	popis
[Symbol]	[Symbol]	[Symbol]	nizkopodlažní bydlení venkovského typu
[Symbol]	[Symbol]	[Symbol]	smíšené venkovské území
[Symbol]	[Symbol]	[Symbol]	trvale udržitelné bydlení středněpodlažní
[Symbol]	[Symbol]	[Symbol]	smíšené území
[Symbol]	[Symbol]	[Symbol]	obslužná sféra
[Symbol]	[Symbol]	[Symbol]	obslužná sféra s indexem konkrétní funkce
[Symbol]	[Symbol]	[Symbol]	průmyslová výroba a sklady
[Symbol]	[Symbol]	[Symbol]	zemědělská výroba
[Symbol]	[Symbol]	[Symbol]	technické plochy
[Symbol]	[Symbol]	[Symbol]	sportovní a rekreační plochy
[Symbol]	[Symbol]	[Symbol]	dopravní plochy s indexem konkrétní funkce
[Symbol]	[Symbol]	[Symbol]	silnice I. třídy
[Symbol]	[Symbol]	[Symbol]	silnice II. třídy
[Symbol]	[Symbol]	[Symbol]	silnice III. třídy
[Symbol]	[Symbol]	[Symbol]	místní komunikace
[Symbol]	[Symbol]	[Symbol]	veřejné účelové komunikace
[Symbol]	[Symbol]	[Symbol]	vlečka
[Symbol]	[Symbol]	[Symbol]	rychlostní komunikace I/7
[Symbol]	[Symbol]	[Symbol]	silnice III. tř. ke zrušení na místní komunikaci

stav	návrh 1.etapa	návrh 2.etapa	popis
[Symbol]	[Symbol]	[Symbol]	zahrady v obytné zóně
[Symbol]	[Symbol]	[Symbol]	sady a zahrady
[Symbol]	[Symbol]	[Symbol]	parkově upravená plocha
[Symbol]	[Symbol]	[Symbol]	doprovodná a rozptýlená zeleň
[Symbol]	[Symbol]	[Symbol]	hřbitov
[Symbol]	[Symbol]	[Symbol]	skládky s monitorovacími vrty
[Symbol]	[Symbol]	[Symbol]	louky a pastviny
[Symbol]	[Symbol]	[Symbol]	zemědělská půda
[Symbol]	[Symbol]	[Symbol]	les hospodářský
[Symbol]	[Symbol]	[Symbol]	les zvláštního určení
[Symbol]	[Symbol]	[Symbol]	vodní plochy a toky

LIMITY NAVRŽENÉ ÚPO


stav	návrh	popis
[Symbol]	[Symbol]	lokální ÚSES - biokoridor
[Symbol]	[Symbol]	lokální ÚSES - biocentrum
[Symbol]	[Symbol]	hranice zastavitelného území
[Symbol]	[Symbol]	hranice limitní pachové zóny, limitní hranice zemědělské výroby
[Symbol]	[Symbol]	objekty cenné pro ochranu architektonických a urbanistických hodnot města
[Symbol]	[Symbol]	ochranné pásmo hřbitova
[Symbol]	[Symbol]	etické pásmo hřbitova
[Symbol]	[Symbol]	území pro nutně podrobnější zpracování RP, nebo ÚR
[Symbol]	[Symbol]	VKP - významný krajinný prvek
[Symbol]	[Symbol]	urbanisticky hodnotné území

LIMITY VYUŽITÍ ÚZEMÍ

stav	návrh	popis
[Symbol]	[Symbol]	hranice řešeného území
[Symbol]	[Symbol]	hranice současně zastavěného území
[Symbol]	[Symbol]	OP lesa zvláštního určení (50m)
[Symbol]	[Symbol]	OP lesa hospodářského 50 m
[Symbol]	[Symbol]	vrchní elektrické vedení 22 kV
[Symbol]	[Symbol]	venkovní elektrické vedení 110 kV
[Symbol]	[Symbol]	OP elektrického vedení 22kv (10 m)
[Symbol]	[Symbol]	OP trafostanice (20 m)
[Symbol]	[Symbol]	OP elektrického vedení 110 kV (20 m)
[Symbol]	[Symbol]	ochranné pásmo silnic (15 a 50 m)
[Symbol]	[Symbol]	trasa spoj. telefonního kabelu mimo zastavěné území (OP 1,5 m)
[Symbol]	[Symbol]	trasa dálkového kabelu (OP 1,5 m)
[Symbol]	[Symbol]	trasa vodovodního řadu pitné vody (OP 3 m)
[Symbol]	[Symbol]	trasa výtlačného vodovodního řadu pitné vody (OP 3 m)
[Symbol]	[Symbol]	trasa vodovodního řadu užitkové vody (OP 3 m)
[Symbol]	[Symbol]	PHO vodního zdroje 1. stupně Buštěhrad
[Symbol]	[Symbol]	PHO vodního zdroje 2 b. stupně Hostouň
[Symbol]	[Symbol]	ochranné pásmo VTL plynovodu
[Symbol]	[Symbol]	bezpečnostní pásmo VTL plynovodu
[Symbol]	[Symbol]	ochranné pásmo VVTL plynovodu
[Symbol]	[Symbol]	bezpečnostní pásmoVVTL plynovodu
[Symbol]	[Symbol]	regulační stanice plynu, OP 10 m
[Symbol]	[Symbol]	plynovod VTL
[Symbol]	[Symbol]	plynovod VVTL
[Symbol]	[Symbol]	registrované nemovité kulturní památky
[Symbol]	[Symbol]	areály registrovaných nemovitých kulturních památek
[Symbol]	[Symbol]	havarijní přípojka chladicí vody
[Symbol]	[Symbol]	trasa kalového potrubí
[Symbol]	[Symbol]	OP ČOV (100 m)
[Symbol]	[Symbol]	radioreléový paprsek
[Symbol]	[Symbol]	OP vlečky (30 m)
[Symbol]	[Symbol]	OP letiště Ruzyně - zákaz staveb vzdušného vedení
[Symbol]	[Symbol]	OP letiště Ruzyně-proti nebezpečným a klamavým světlům
[Symbol]	[Symbol]	hranice údolní nivy

INDEXY

stav	návrh	popis
[Symbol]	[Symbol]	ZŠ základní škola
[Symbol]	[Symbol]	MS mateřská škola
[Symbol]	[Symbol]	TR trafostanice
[Symbol]	[Symbol]	CS PHM čerpací stanice
[Symbol]	[Symbol]	V vodojem
[Symbol]	[Symbol]	P parkoviště
[Symbol]	[Symbol]	G garáže
[Symbol]	[Symbol]	MĚU Městský úřad
[Symbol]	[Symbol]	vč EG 30/10 pro mobilní síť RDTF
[Symbol]	[Symbol]	protihlukové opatření - val
[Symbol]	[Symbol]	směr vedení místní komunikace
[Symbol]	[Symbol]	DUN dešťová usazovací nádrž
[Symbol]	[Symbol]	RN retenční nádrž
[Symbol]	[Symbol]	UZ ubytovací zařízení

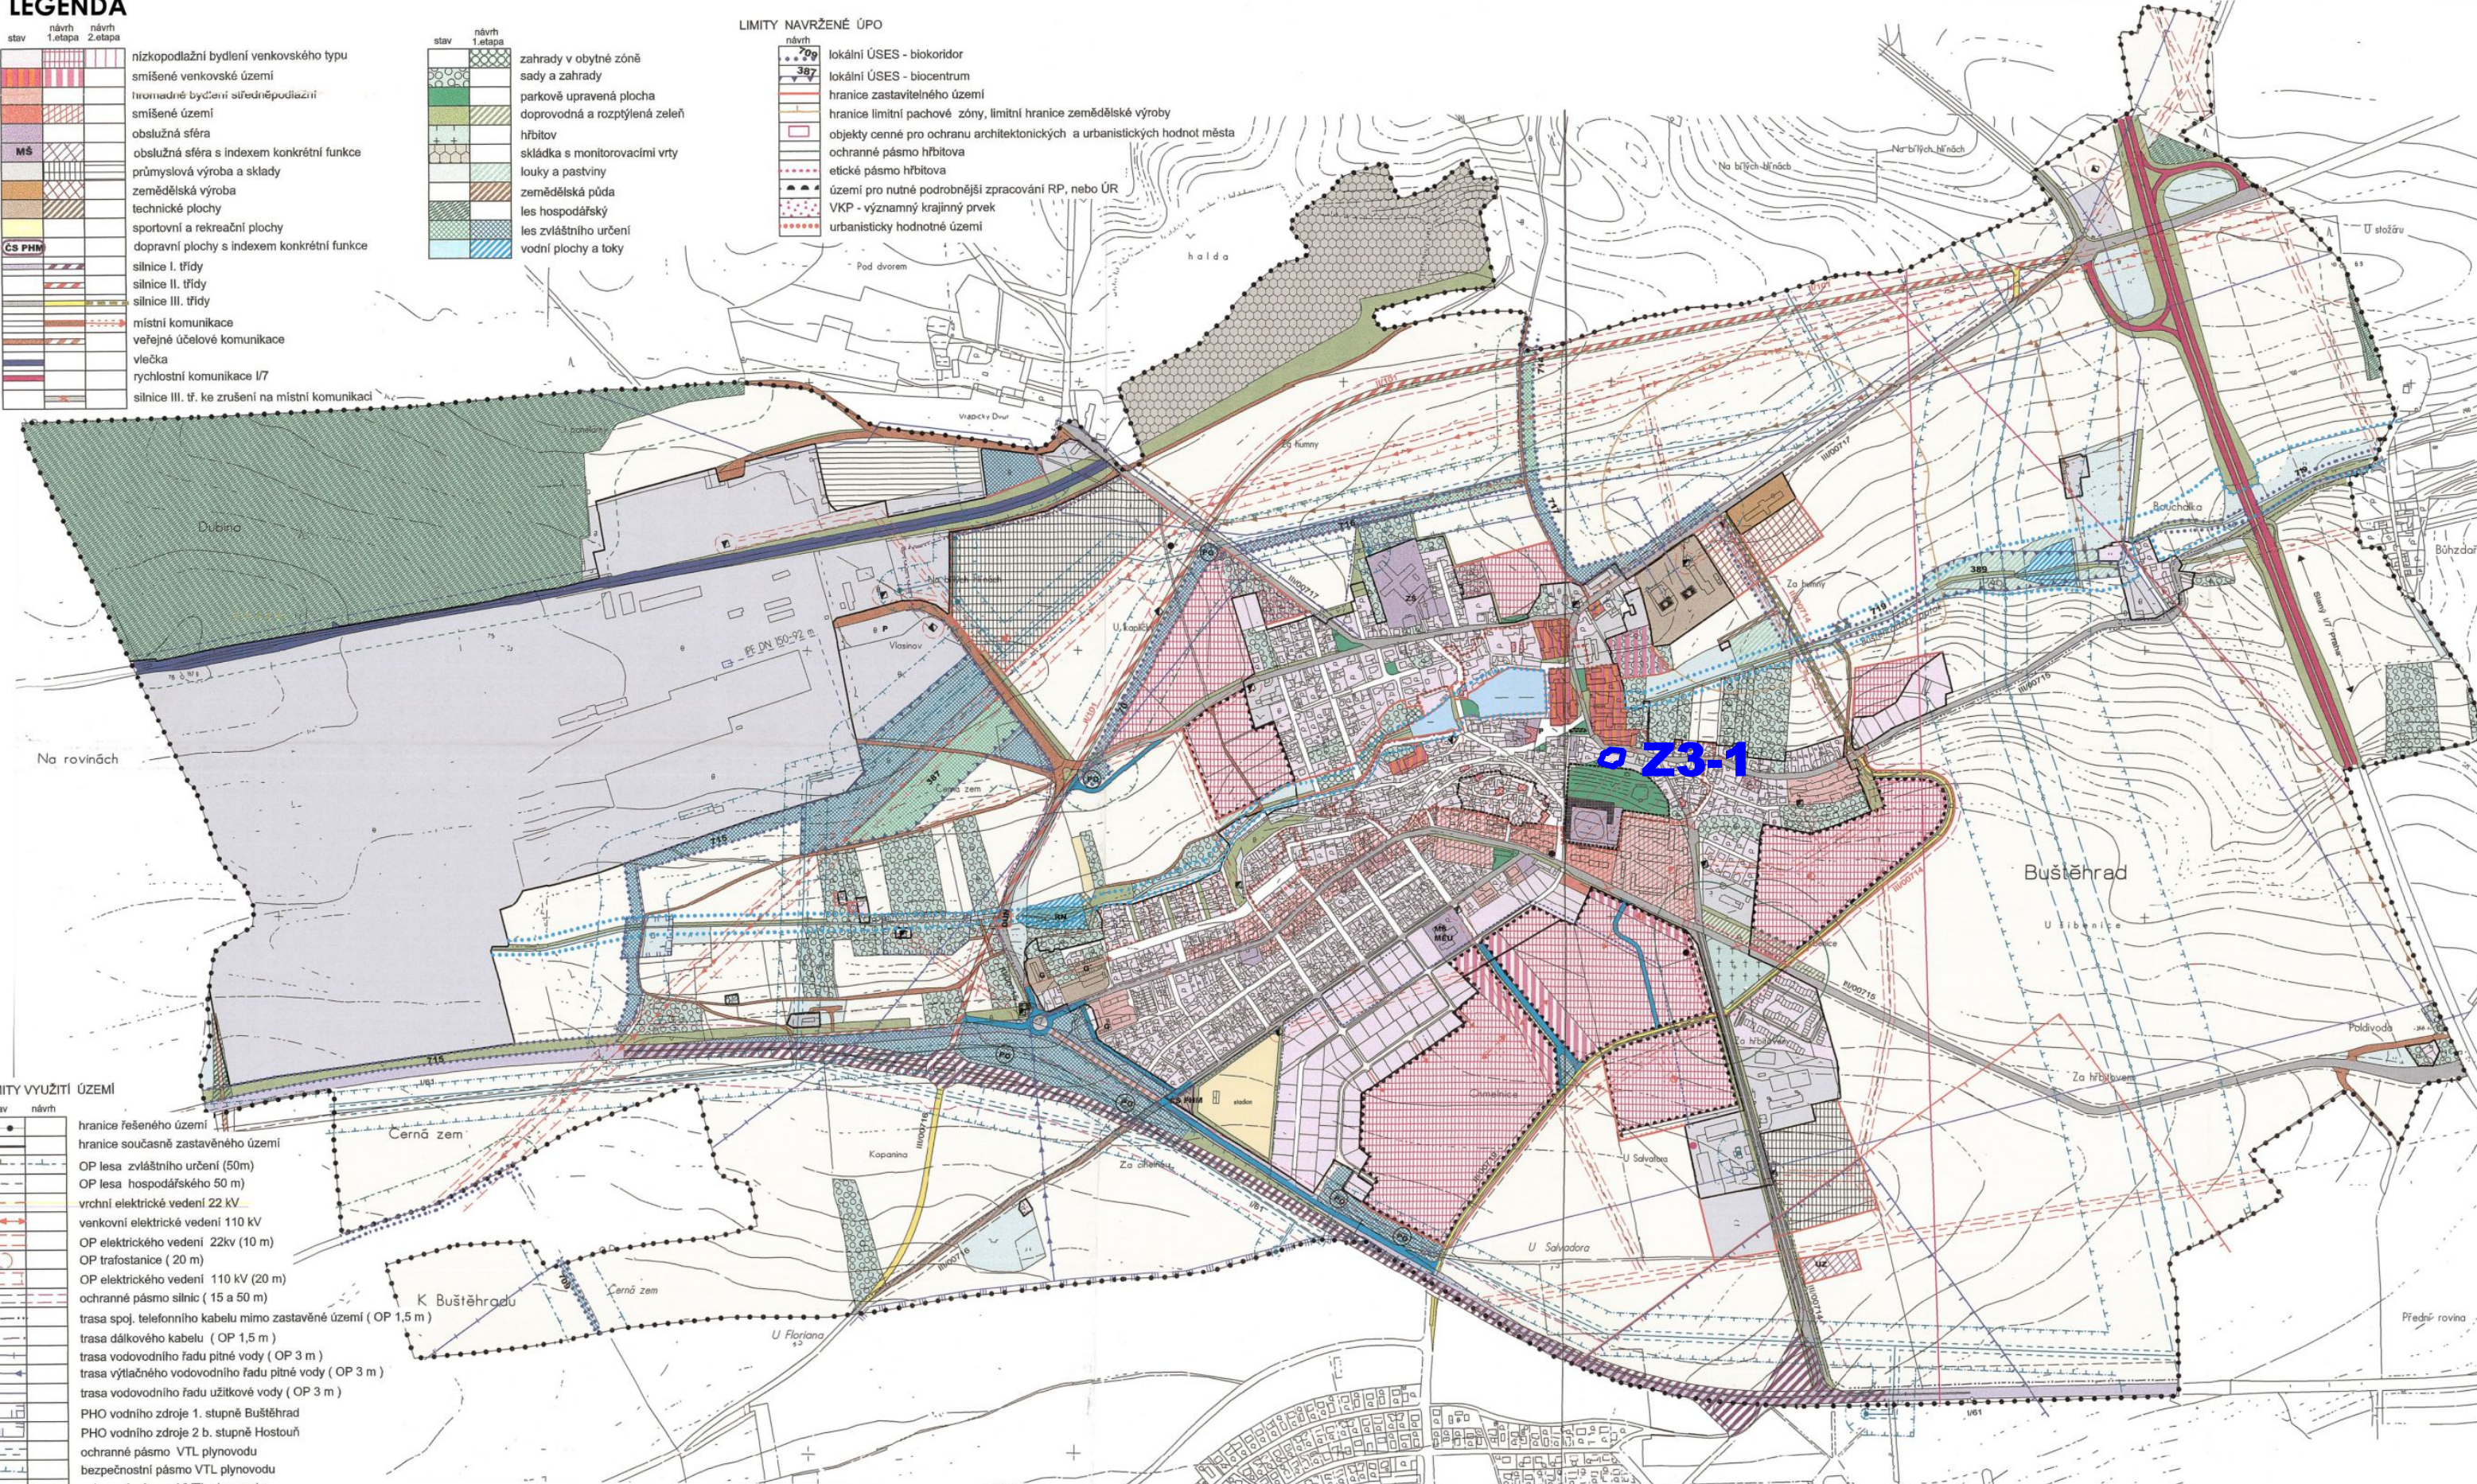

Vyznačení lokality změny

Z3-1

Vymezení lokality změny Z3-1 na podkladě zmenšeného hlavního výkresu ÚPM Buštěhrad

ÚPM BUŠTĚHRAD
ZADÁNÍ ZMĚNY Č. 3

Příloha č. 2