


**LIMITY VYUŽITÍ ÚZEMÍ**

stav	návrh	
●—●		hranice řešeného území
—	---	hranice současně zastavěného území
---	---	OP lesa zvláštního určení (50m)
---	---	OP lesa hospodářského (50 m)
—	—	vřchlini elektrické vedení 22 kV
—	—	venkovní elektrické vedení 110 kV
—	—	OP elektrického vedení 22kv (10 m)
—	—	OP trafostanice ( 20 m)
—	—	OP elektrického vedení 110 kV (20 m)
—	—	ochranné pásmo silnic ( 15 a 50 m)
—	—	trasa spoj. telefonního kabelu mimo zastavěné území ( OP 1,5 m )
—	—	trasa dálkového kabelu ( OP 1,5 m )
—	—	trasa vodovodního řadu pitné vody ( OP 3 m )
—	—	trasa výtlačného vodovodního řadu pitné vody ( OP 3 m )
—	—	trasa vodovodního řadu užitkové vody ( OP 3 m )
—	—	PHO vodního zdroje 1. stupně Buštěhrad
—	—	PHO vodního zdroje 2 b. stupně Hostouň
—	—	ochranné pásmo VTL plynovodu
—	—	bezpečnostní pásmo VTL plynovodu
—	—	ochranné pásmo VVTL plynovodu
—	—	bezpečnostní pásmoVVTL plynovodu
—	—	regulační stanice plynu, OP 10 m
—	—	plynovod VTL
—	—	plynovod VVTL
—	—	registrované nemovité kulturní památky
—	—	areály registrovaných nemovitých kulturních památek
—	—	havarijní přípojka chladicí vody
—	—	trasa kalového potrubí
—	—	OP ČOV ( 100 m )
—	—	radiolokální paproek
—	—	OP vlečky ( 30 m )
—	—	OP letiště Ruzyně - zákaz staveb vzdušného vedení
—	—	OP letiště Ruzyně-proti nebezpečným a klamavým světlům
—	—	hranice údolní nivy

**ČÁSTI ÚZEMÍ URČENÉ K ZASTAVĚNÍ**

stav	návrh 1.etapa	návrh 2.etapa	
			nízkopodlažní bydlení venkovského typu
			smíšené venkovské území
			hromadné bydlení středněpodlažní
			smíšené území
			obslužná sféra
MŠ			obslužná sféra s indexem konkrétní funkce
			průmyslová výroba a sklady
			zemědělská výroba
			technické plochy
			sportovní a rekreační plochy
ČS PHM			dopravní plochy s indexem konkrétní funkce
			silnice I. třídy
			silnice II. třídy
			silnice III. třídy
			místní komunikace
			veřejné účelové komunikace
			vlečka
			rychlostní komunikace I/7
			silnice III. tř. ke zrušení na místní komunikaci

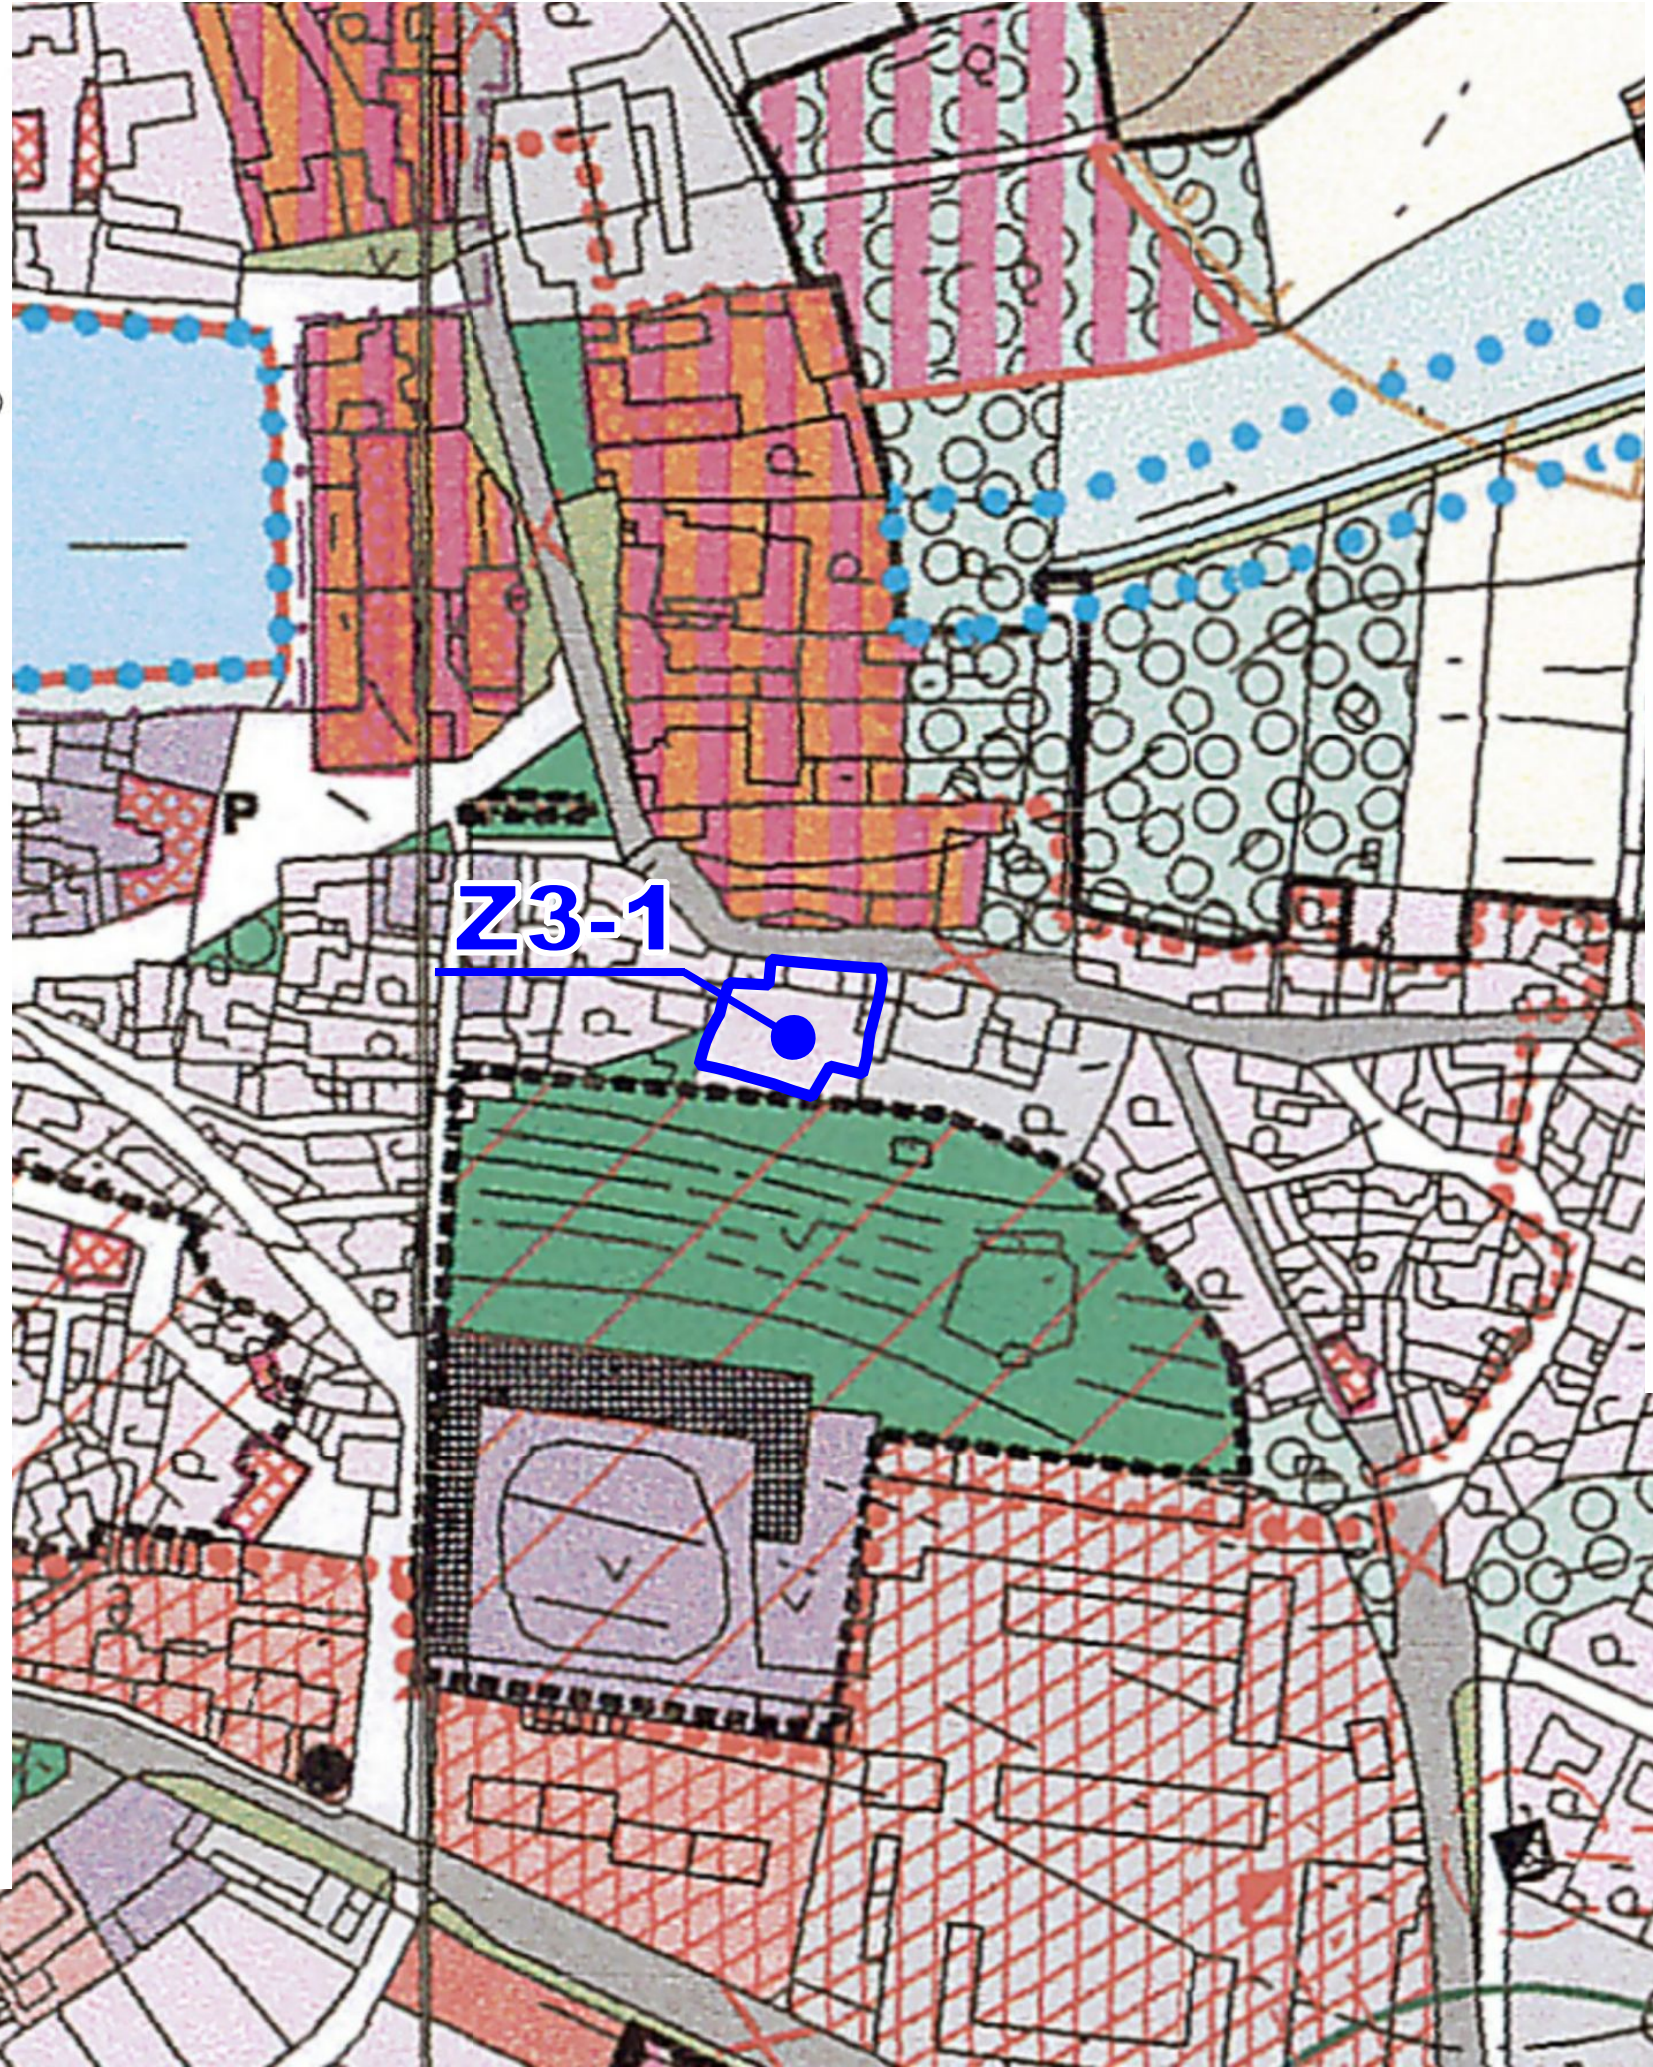

**ČÁSTI ÚZEMÍ NEZASTAVITELNÉ**

stav	návrh 1.etapa	
		zahrady v obytné zóně
		eady a zahrady
		parkově upravená plocha
		doprovodná a rozptýlená zeleň
		hřbitov
		skládky s monitorovacími vrti
		louky a pastviny
		zemědělská půda
		les hospodářský
		les zvláštního určení
		vodní plochy a toky

**LIMITY NAVRŽENÉ ÚPO**

návrh	
709	lokální ÚSES - biokoridor
387	lokální ÚSES - biocentrum
	hranice zastavitelného území
	hranice limitní pachové zóny, limitní hranice zemědělské výroby
	objekty cenné pro ochranu architektonických a urbanistických hodnot města
	ochranné pásmo hřbitova
	etické pásmo hřbitova
	území pro nutné podrobnější zpracování RP, nebo ÚR
	VKP - významný krajinný prvek
	urbanisticky hodnotné území

**INDEXY**

stav	návrh	
ZŠ		základní škola
		čistička odpadních vod
MŠ		mateřská škola
		trafostanice
ČS PHM		čerpací stanice
		vodojen
P		parkoviště
G		garáže
MĚÚ		Městský úřad
		věž EG 30/10 pro mobilní síť RDTF
		protihlukové opatření - val
		směr vedení místní komunikace
		DUN dešťová usazovací nádrž
		RN retenční nádrž
		UZ bytovací zařízení

Vyznačení lokality změny  
**Z3-1**

Vymezení lokality změny Z3-1 na podkladě výřezu hlavního výkresu ÚPM Buštěhrad

**ÚPM BUŠTĚHRAD**  
**ZADÁNÍ ZMĚNY Č. 3**  
**Příloha č. 3**