



## Město Buštěhrad

Městský úřad Buštěhrad - Revoluční 1/4 - 273 43 Buštěhrad  
Tel: 312 250 301 web: [www.mestobustehrad.cz](http://www.mestobustehrad.cz)  
email: [meu@mestobustehrad.cz](mailto:meu@mestobustehrad.cz)

Č.j.: 582 / 2017

V Buštěhradě 13. března 2017

### Oznámení záměru propachtovat pozemek par. č. 1505/1, 1505/6 a 1505/7 – vodní plocha

#### Město Buštěhrad

zveřejňuje podle § 39 odst. 1 zákona c. 128/2000 Sb., o obcích (obecní zřízení), ve znění pozdějších předpisů,

#### **z á m ě r   p r o p a c h t o v a t**

**pozemek parc. č. 1505/1, o výměře 12.019 m<sup>2</sup>, 1505/6 o výměře 191 m<sup>2</sup> a 1505/7 o výměře 84 m<sup>2</sup> – vodní plocha, celkem tedy vodní plocha o výměře 12.294 m<sup>2</sup>, nacházející se v katastrálním území Buštěhrad, který je zapsán na listu vlastnictví c. 10001 u Katastrálního úřadu pro Středočeský kraj, Katastrální pracoviště Kladno.**

Přesnější identifikace částí pozemků, parc. č. 1505/1, o výměře 12.019 m<sup>2</sup>, 1505/6 o výměře 191 m<sup>2</sup> a 1505/7 o výměře 84 m<sup>2</sup>, která je předmětem záměru pachtu, je geometrická dispozice, která je nedílnou součástí tohoto oznámení.

Zájemci o pacht nemovitosti se mohou k tomuto záměru vyjádřit a podat své nabídky  
**do 28. března 2017.**


.....  
Ing. arch. Daniela Javorčková  
starostka města

Vyvěšeno na úřední desce dne: 13. března 2017

Sejmuto z úřední desky dne: 28. března 2017



*Priloha k smlouvě o pachtu 332/2014*

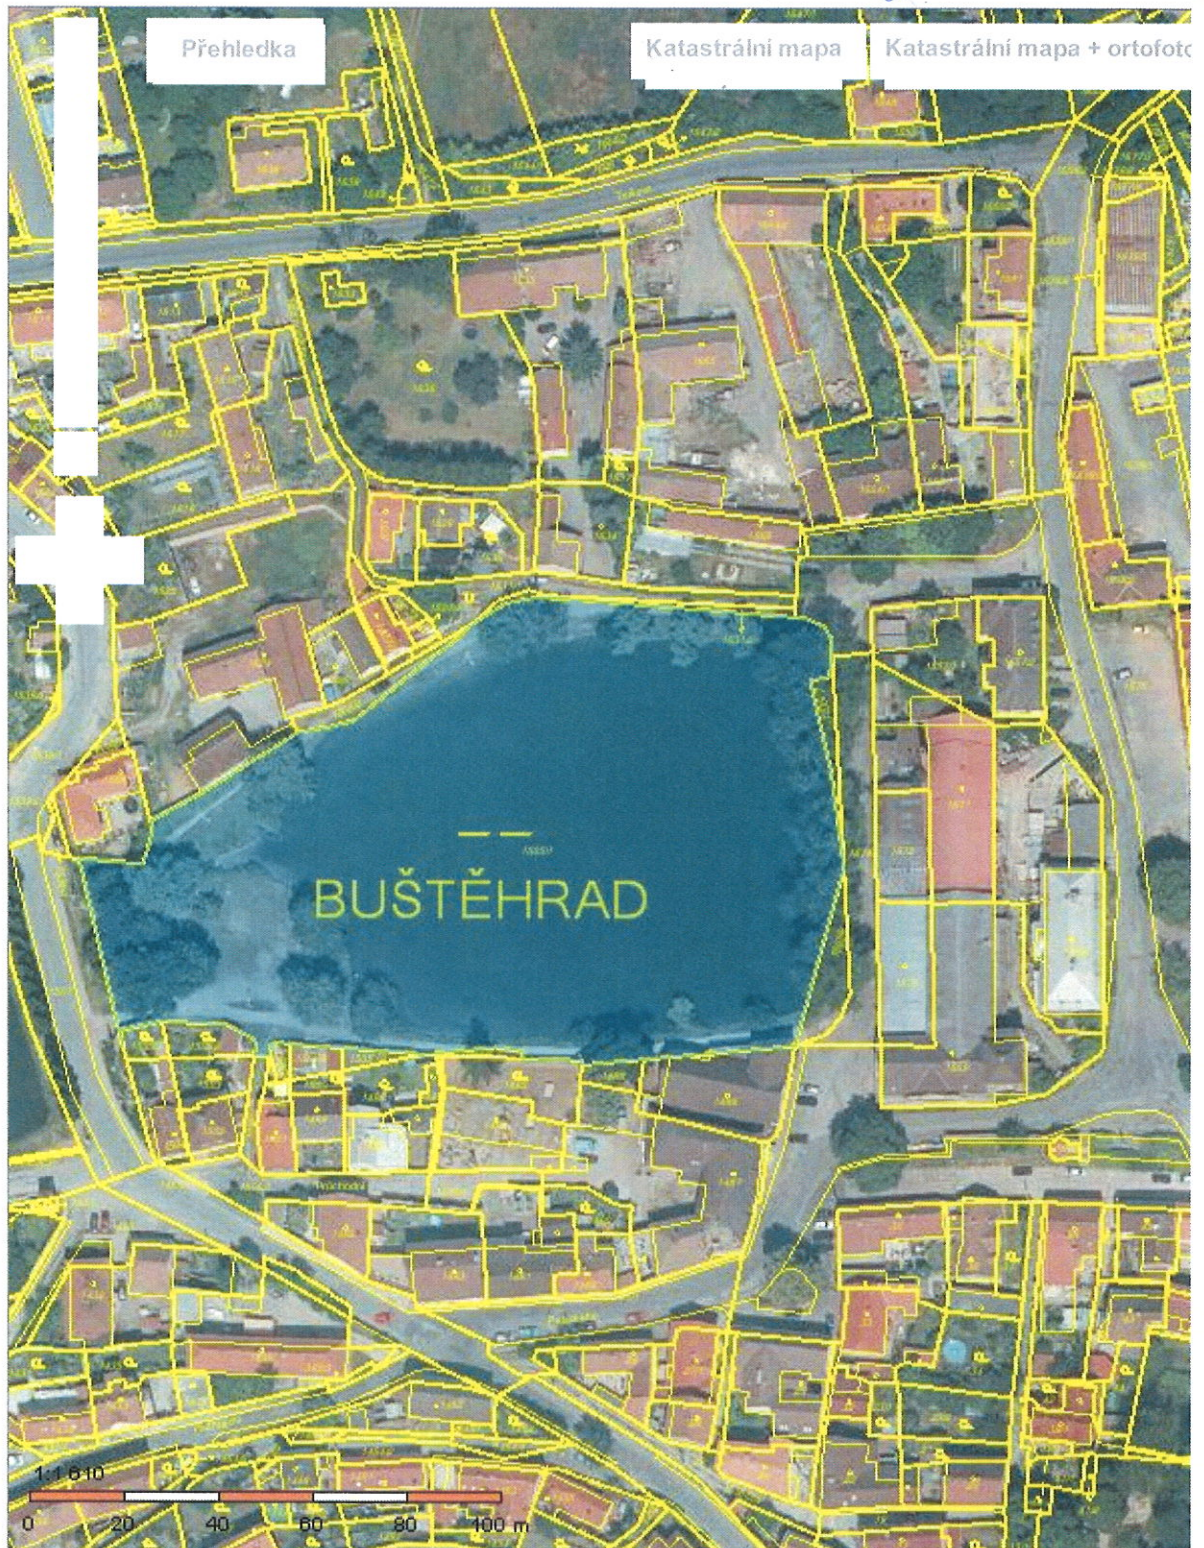

Obsah katastrální mapy a mapy pozemkového katastru se zobrazuje od měřítka 1:5000.  
 Podrobnější informace k používání mapy, aktualizaci dat a jejího obsahu jsou uvedeny v [nápořádě](#) ( PDF formát).  
**Veškeré zjištěné hodnoty souřadnic a délek nelze využívat pro vytyčování hranic pozemků v terénu.**