



ADRESA PRACOVIŠTĚ:
Magistrát města Kladna
Odbor dopravy a služeb
C - nám. 17. listopadu 2840
272 52 Kladno

ADRESA:

ADSUM, spol. s r.o.
Havlíčková 923
273 51 Unhošť

DORUČOVACÍ ADRESA:
Magistrát města Kladna
náměstí Starosty Pavla 44
272 52 Kladno

Č. jednací:
ODaS/2984-1/17/280

Vyřizuje:
Jaroslav Fridrich
Číslo pověření: T-2/2006-ODaS

Kladno,
8. září 2017

Stanovení

přechodné úpravy provozu na pozemních komunikacích

- opatření obecné povahy

Odbor dopravy a služeb Magistrátu města Kladna jako příslušný orgán státní správy ve věcech provozu na pozemních komunikacích podle § 124 odst. 6 zákona č. 361/2000 Sb., o provozu na pozemních komunikacích, ve znění pozdějších předpisů (dále jen „zákon“), s místní příslušností na území správního obvodu obce s rozšířenou působností Kladno,

s t a n o v u j e

ve smyslu § 77 odst. 1 písm. c) uvedeného zákona, přechodnou úpravu provozu na pozemních komunikacích, na:

místních komunikacích ul. Lidická, Pražská a sil. III/00715 ul. Kladenská a sil. III/00718 ul. Revoluční, Palackého a Náměstí v městě Buštěhrad;

z důvodu: uzavírka úseků místních komunikací ul. Lidická a Pražská v městě Buštěhrad, značení objízďky a související dopravní opatření – stavební práce - stavba dešťové kanalizace;

v termínu: podle povolení silničního správního úřadu, jehož je toto stanovení podkladem a součástí;

Podmínky provedení:

- Umístění dopravních značek a dopravních zařízení bude provedeno podle odsouhlasené přílohy a tohoto stanovení.
- Při instalaci budou dodrženy podmínky Policie ČR, DI Kladno ze dne 31.8.2017, pokud nejsou v rozporu s tímto stanovením.
- Instalace a provedení dopravního značení a zařízení bude v souladu s platnými právními předpisy, zejména vyhláškou č. 294/2015 Sb., ČSN EN 12899-1 a Zásadami pro přechodné dopravní značení na pozemních komunikacích - TP 66. (cit. - *Ostatní stavební výrobky (přenosné značky, světelné signalizační zařízení, dopravní zařízení a zařízení pro provozní informace, materiály určené pro přechodné vodorovné dopravní značení), které nejsou „stanovenými výrobky“, musí být před dodávkou na stavbu doloženy certifikátem nebo prohlášením shody včetně protokolů s výsledky všech požadovaných zkoušek ve smyslu metodického pokynu Systému jakosti v oboru pozemních komunikací, část II/5 - Ostatní výrobky (Věstník dopravy č. 9/2001, MDS č.j. OPK č.j. 20840/01 - 120 ze dne 10.4.2001).*
Dopravní značení, světelné signalizační zařízení, dopravní zařízení a zařízení pro provozní informace může provádět zhotovitel, tj. právnická nebo fyzická osoba, která má platná oprávnění pro provádění těchto prací (živnostenské listy) a prokáže způsobilost pro zajištění jakosti při provádění/osazování/umístování značek, dopravního zařízení a zařízení pro provozní informace podle metodického pokynu SJ – PK pro oblast II/4 – Provádění silničních a stavebních prací.
Dopravní značky, dopravní zařízení, zařízení pro provozní informace a světelné signály musí být schváleny k používání na pozemních komunikacích Ministerstvem dopravy.)

4. Místní úprava provozu na pozemních komunikacích, která by byla v rozporu s přechodnou úpravou, bude ošetřena podle § 3 odst. 8 vyhlášky č. 294/2015 Sb.

Odpočívá org. za instalaci a údržbu : DYNEX Technologie spol. s r.o., sídlem Buštěhrad, Lidická 977, kont. osoba: Mgr. Marie Havránková, tel. 602 430 076.

Odůvodnění:

Dne 4.9.2017 byl silničnímu správnímu úřadu doručen návrh stanovení přechodné úpravy provozu na pozemních komunikacích, z důvodu provedení stavby dešťové kanalizace v ul. Lidická a Pražská v městě Buštěhrad. Návrh je předložen v rozsahu úplného vyloučení provozu z dotčených úseků, podle jednotlivých etap realizace stavby. Návrh byl projednán s Policií ČR, DI Kladno, a tou bylo vyjádření vydáno dne 31.8.2017.

Orgán státní správy po posouzení podání se skutečnostmi, které jsou správnímu orgánu známy, a projednání s Policií ČR, dospěl k následujícímu závěru:

Z důvodu rozsahu akce a zajištění jejího průběhu je nezbytné úplné vyloučení provozu z předmětného úseku místních komunikací a s tím související opatření. Předmětné úseky komunikací plní místní obslužnou dopravní funkci. Vzhledem k uspořádání sítě pozemních komunikací a etapové výstavbě nebude mít realizace akce významný dopad na veřejný zájem a dopravní obsluhu území.

Magistrát města Kladna odbor dopravy a služeb, může stanovené podmínky upravit nebo doplnit, bude-li to vyžadovat veřejný zájem.

Stanovení nenahrazuje rozhodnutí příslušného silničního správního úřadu podle § 24 nebo § 25 zákona č. 13/1997 Sb.), a je součástí stavební dokumentace. Při nedodržení výše uvedených podmínek bude postupováno dle platných právních předpisů.

Poučení:

Stanovení přechodné úpravy provozu nabývá účinnosti pátým dnem po vyvěšení.

Proti opatření obecné povahy nelze podat opravný prostředek (§ 173 odst. 2 zákona č. 500/2004 Sb., správní řád).

V Kladně dne 8. září 2017

„otisk úředního razítka“

Jaroslav Fridrich v.r.
pov.č. T - 2/2006 - ODaS

Datum vyvěšení:	8. září 2017	Datum sejmutí:	25. září 2017
		Datum skutečného sejmutí:	


Obdrží: ADSUM, spol. s r.o. Unhošť, Havlíčkova 923 - *datová schránka*
DYNEX Technologie spol. s r.o., sídlem Buštěhrad, Lidická 977 - *datová schránka*
Město Buštěhrad - *datová schránka*
Krajská správa a údržba silnic Středočeského kraje, p.o. - *datová schránka*
Policie ČR, DI Kladno - *datová schránka*

Dotčené osoby – *veřejnou vyhláškou*




Celková situace


úplná uzavírka ulic Lidická a Pražská, Buštěhrad

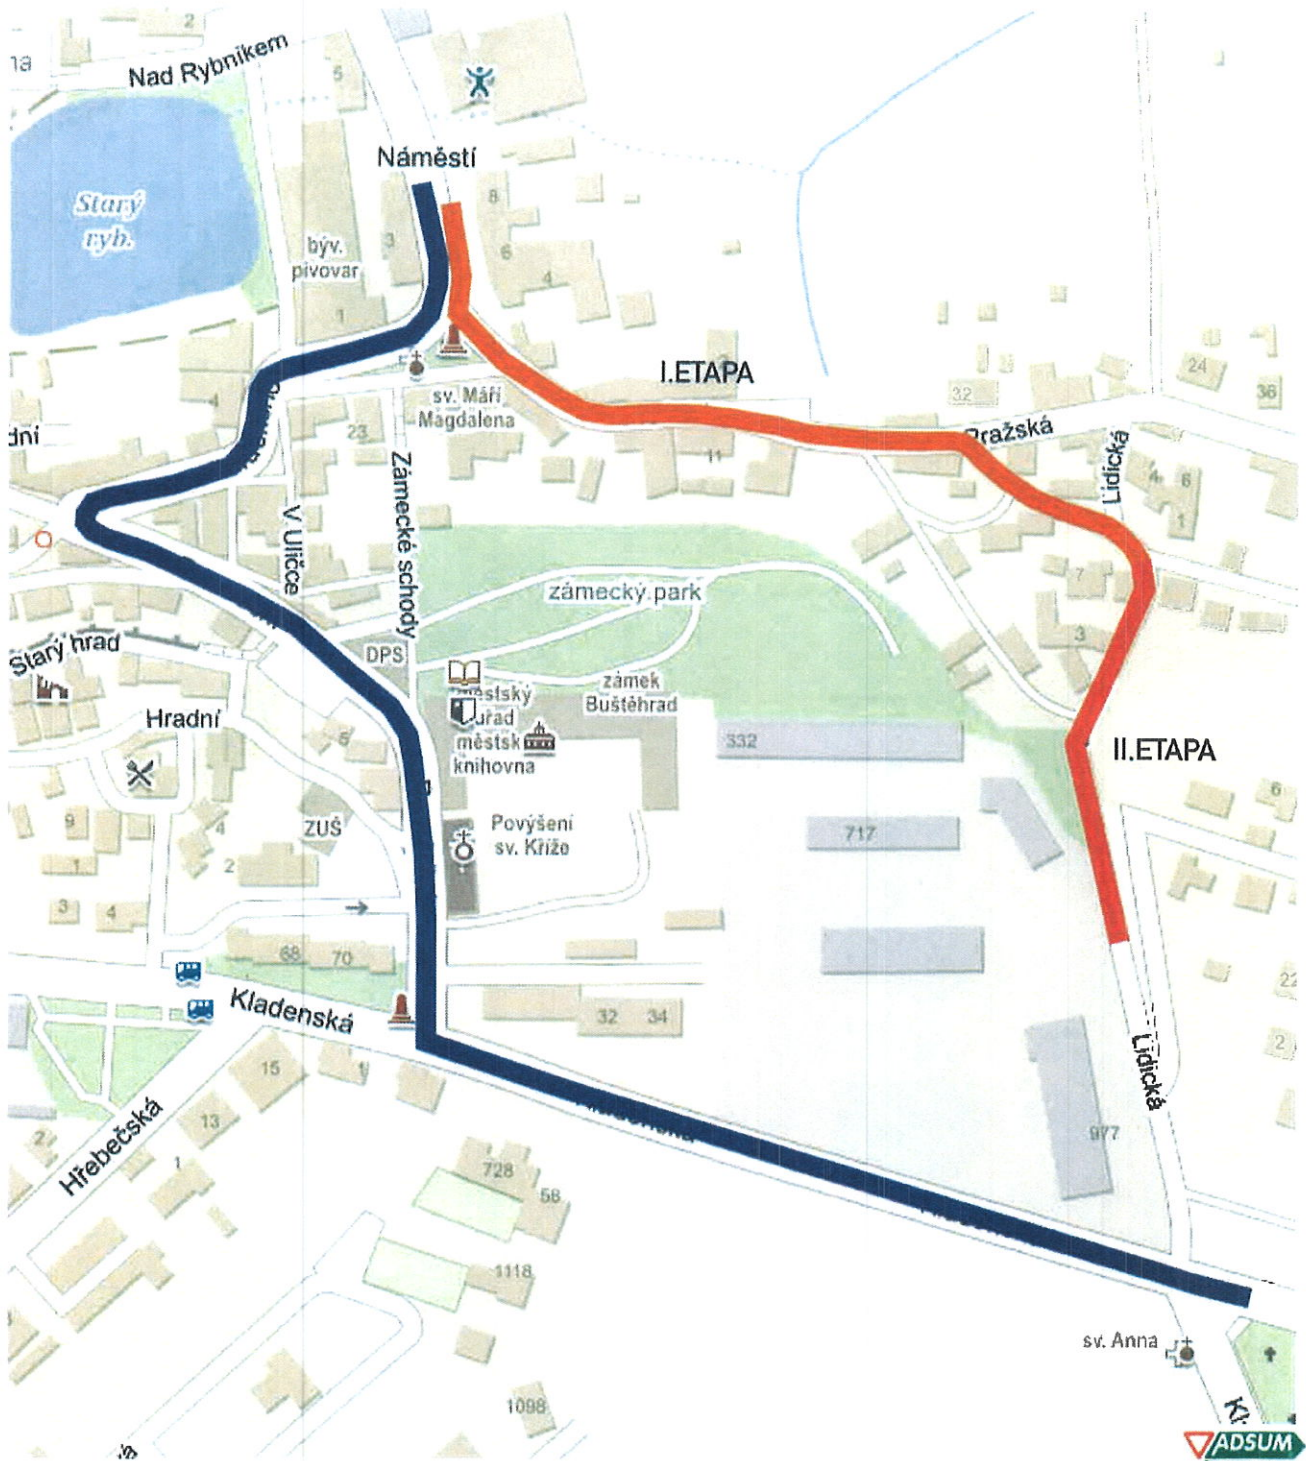

Detail křižovatek s DZ

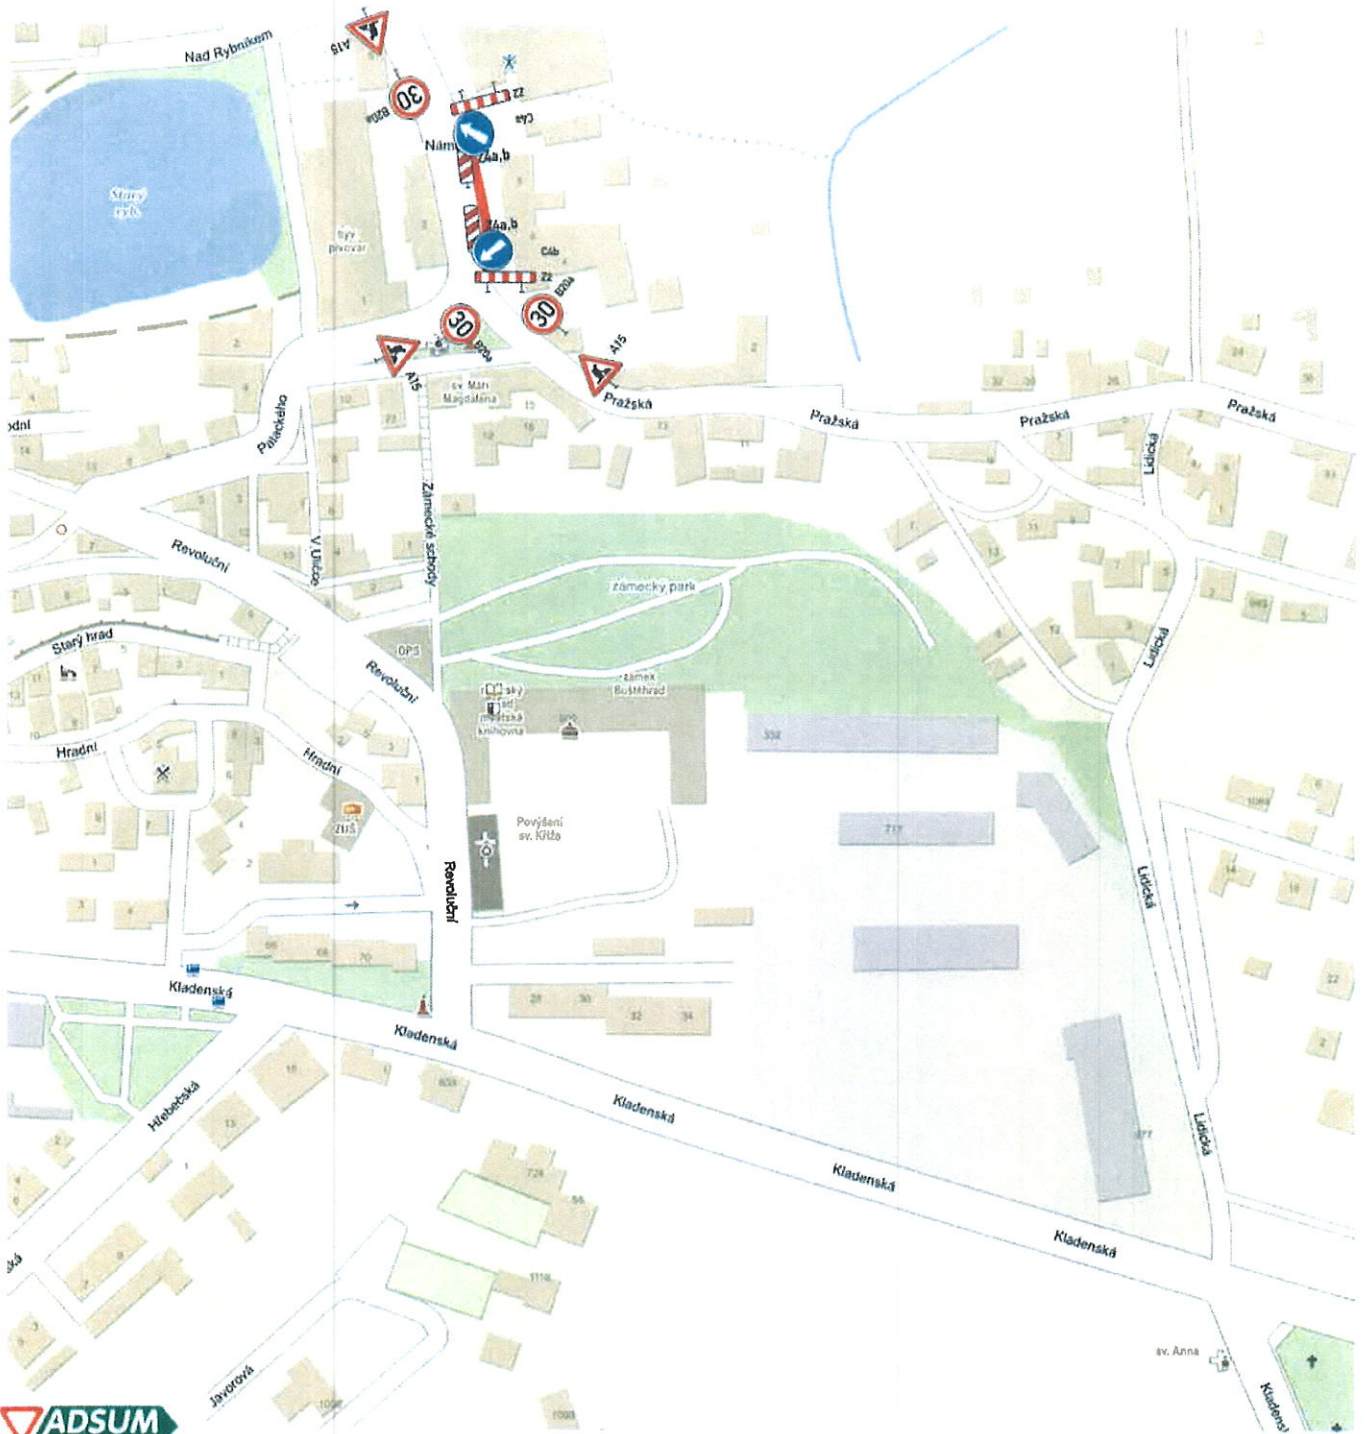

Detail křižovatek s DZ - I.etapa

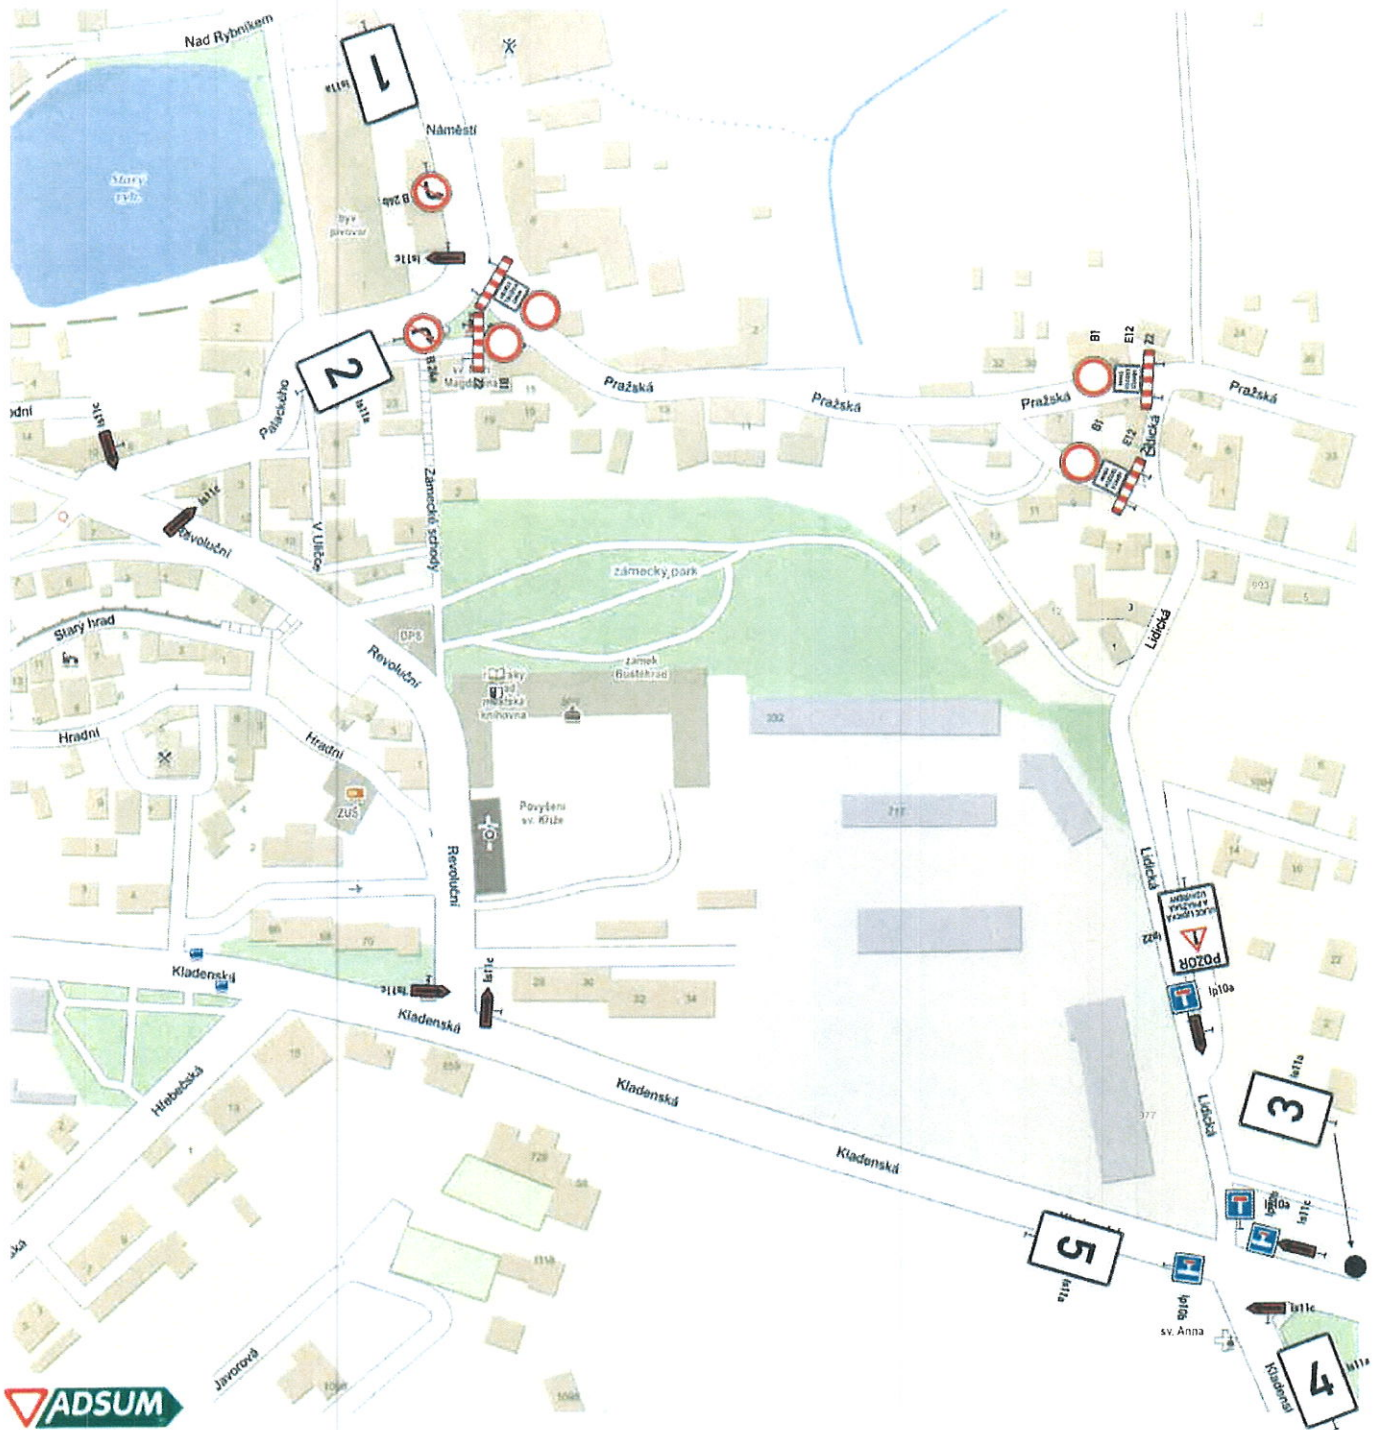

IS 11a - 1



IS 11a - 2



IS 11a - 3



IS 11a - 4



IS 11a - 5



Detail křižovatek s DZ - II.etapa



IS 11a - 1



IS 11a - 2



IS 11a - 3



IS 11a - 4



IS 11a - 5

