

LIMITY VYUŽITÍ OZEMÍ

stav	návrh	návrh
černá čára	červená čára	modrá čára

hranice řešeného území
hranice a plocha zastavitelného území
hranice a plocha současně zastavěného území
vodní plochy a toky

TECHNICKÁ INFRASTRUKTURA


stav	návrh	návrh
černá čára	červená čára	modrá čára

určeni elektrické vedení 22 kV
venkovní elektrické vedení 110 kV
venkovní elektrické vedení 400 kV
DP elektrického vedení 22kV (10 m)
DP trafostanice (20 m)
DP elektrického vedení 110 kV (20 m)
DP elektrického vedení 400 kV (20 m)
trasa spojového telefonního kabelu (DP 1,5 m)
trasa dálkového kabelu (DP 1,5 m)
trasa vodovodního řádu pitné vody (DP 3 m)
trasa výtlačného vodovodního řádu pitné vody (DP 3 m)
trasa vodovodního řádu užitkové vody (DP 3 m)
havarijní přípojka chladicí vody
vodovodní přivaděč + st. stanice
trasa kolečkové dráhy
radarelévový paprsek
ochranné pásmo VTL plynovodu
bezpečnostní pásmo VTL plynovodu
ochranné pásmo VVHL plynovodu
bezpečnostní pásmo VVTL plynovodu
regulační stanice plynov. ul. (DP 10 m)
plynovod VTL
plynovod VVHL
kanalizace
op. čtvc (100 m)

INDEXY

stav	návrh	návrh
černá čára	červená čára	modrá čára

trafostanice
oblasti odpadních vod
vodojem
vč. EG 30/10 pro mobilní síť RSTC

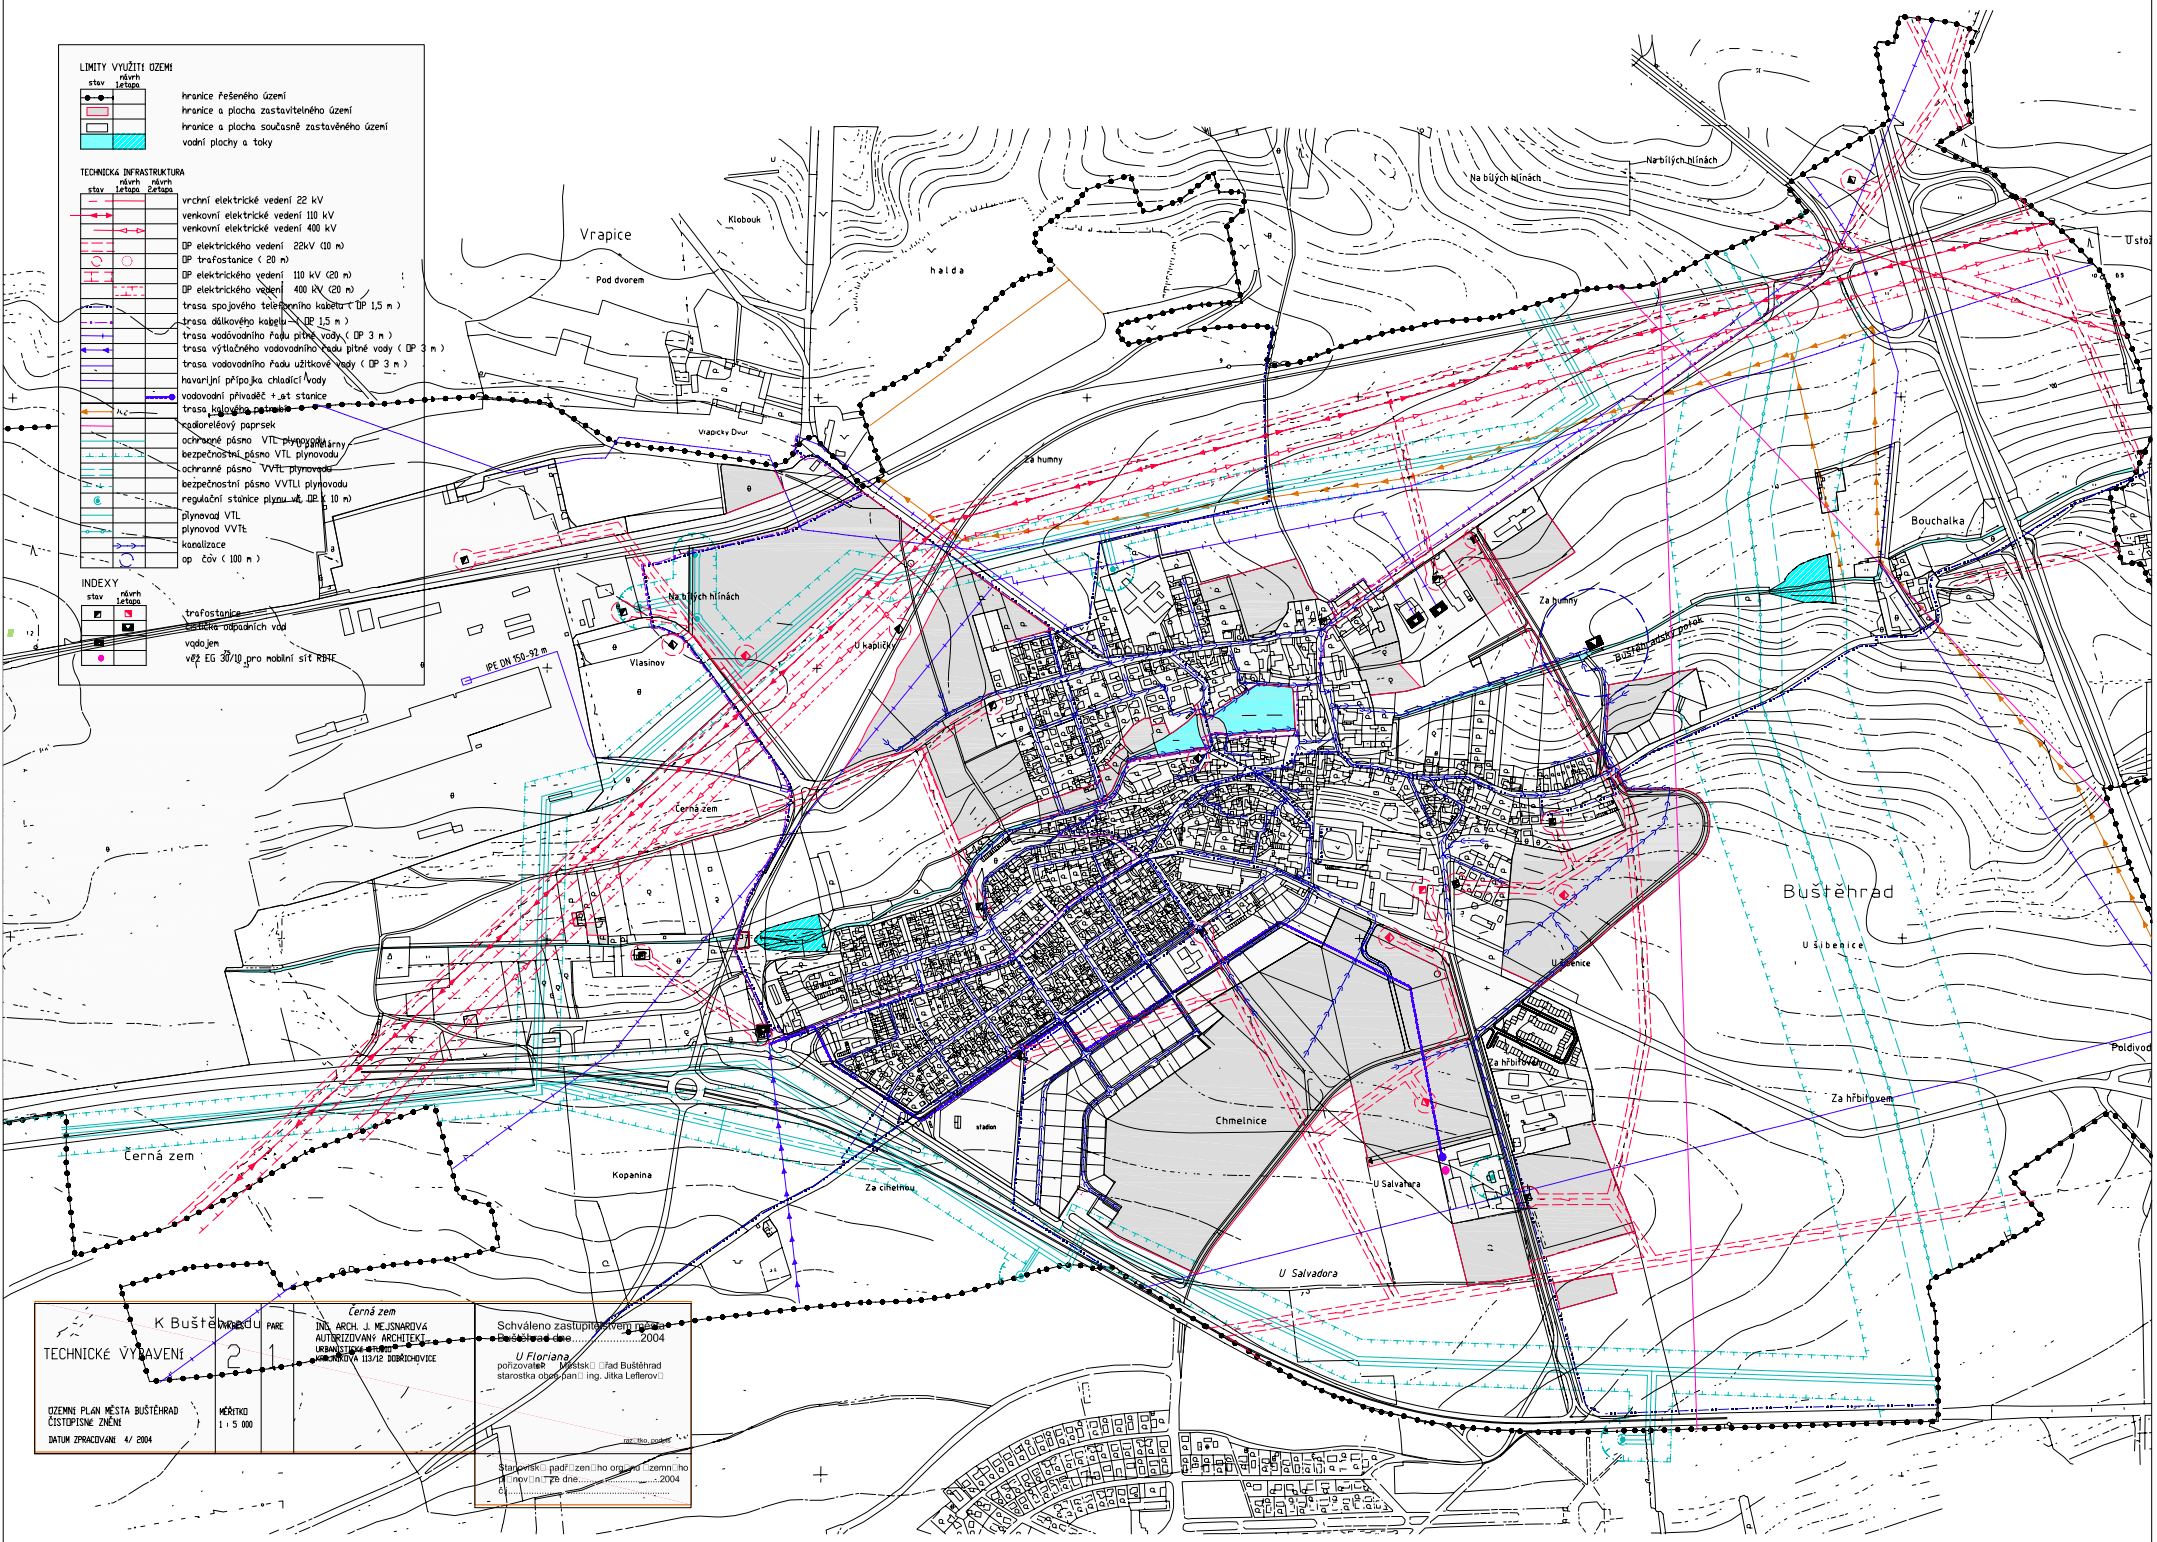

TECHNICKÉ VYBAVENÍ 21	MĚŘÍTKO 1 : 5 000	Cerná zem ING. ARCH. J. MEJŠTAROVÁ AUTORIZOVANÝ ARCHITEKT URBANISTICKÝ ÚSTAV KRAJČOVSKÁ 113/2 BRNO	Schváleno zastupitelstvem města 2004 U Floriana pořizovatel: Městský úřad Bůstehrad starostka obce paní Ing. Jitka Lefterová
		DATUM ZPRACOVÁNÍ 4/2004	Státní úřad pro zeměměřičský a katastrální inženýring 178 dne 2004