


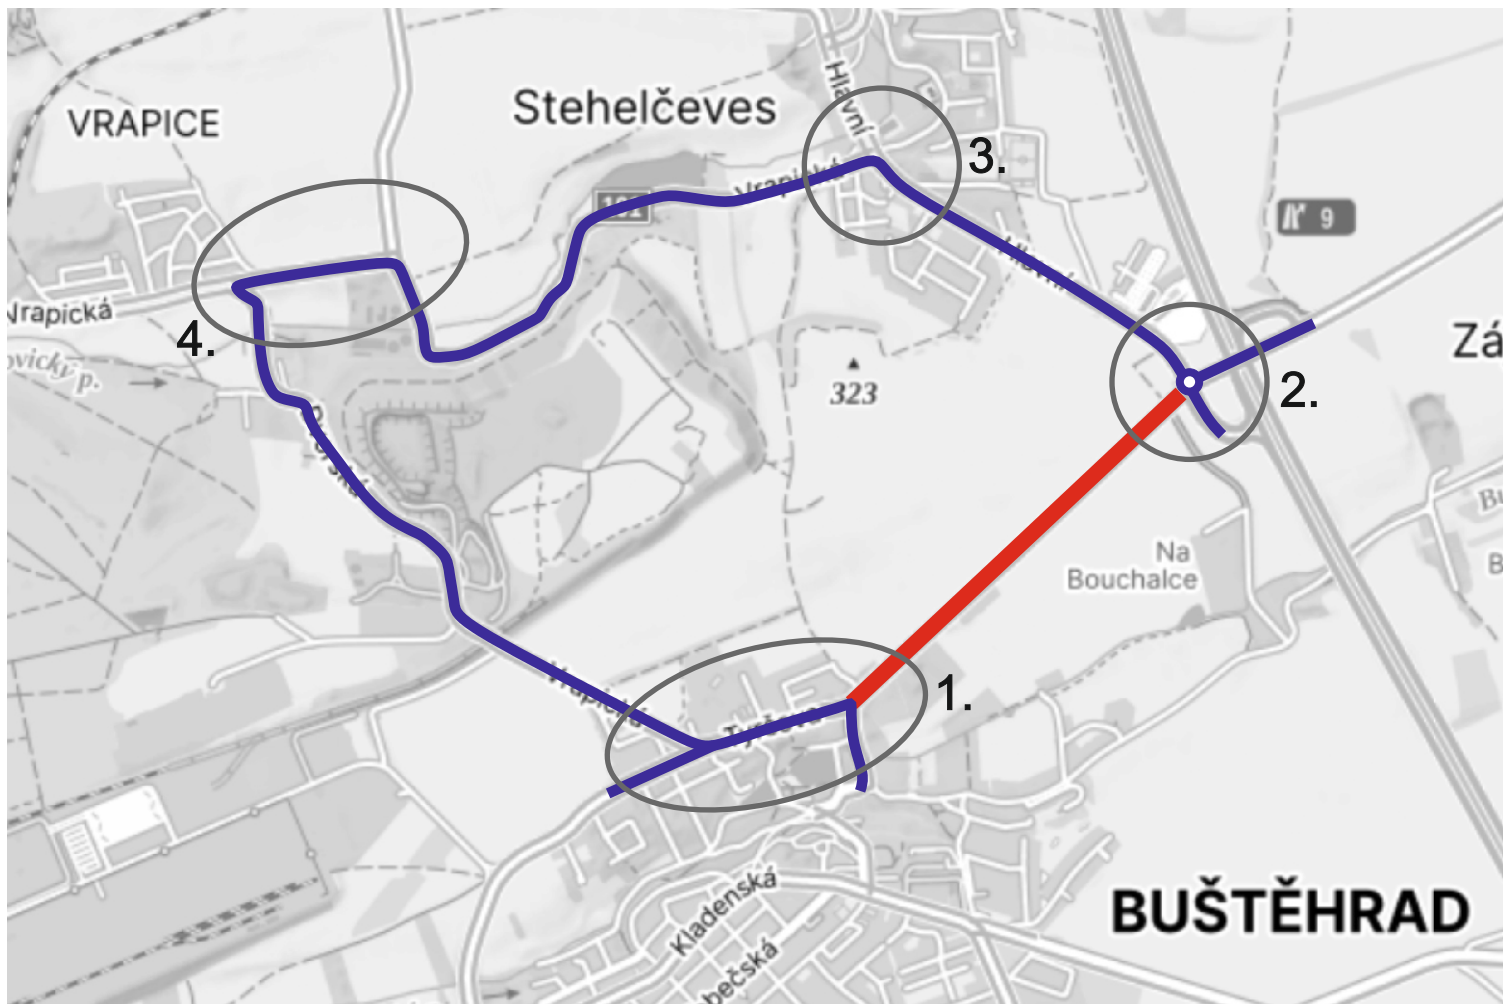


• **DOPRAVNÍ ZNAČENÍ** •  
PROJEKTY REALIZACE PRONÁJEM




Vypracoval: <b>Michal Gregor</b> tel.: 777 690 025, e-mail: gregor@adsum.cz	Zodpovědný projektant, kontrola: <b>Martin Frolík</b>	 <b>• DOPRAVNÍ ZNAČENÍ •</b> PROJEKTY REALIZACE PRONÁJEM  <b>ADSUM spol. s r.o.</b> Havlíčkova 923, 273 51 Unhošť provozovna: Lidická 7, 273 51 unhošť tel./fax: +420 312 698 482 mobil: +420 777 690 022 e-mail: adsum@adsum.cz http://www.adsum.cz <small>IČ: 451 44 991, DIČ: CZ 451 44 991, KB Kladno, č.ú. 807741141/0100  Společnost vedena od 21. února 1992 u Městského soudu v Praze, spisová značka C7462</small>	
Investor: <b>KRAJSKÁ SPRÁVA A ÚDRŽBA SILNIC  STŘEDOČESKÉHO KRAJE</b>			
Objednatel (stavebník): <b>FRONĚK s.r.o.</b> Zátiší 2488, 269 01 Rakovník			
Stavba: <b>SIL.Č. III/00719,  BUŠTĚHRAD</b>		Číslo zakázky: <b>DIO-66-3/2025</b>	
Objekt: Oprava povrchu sil.č. III/00719 v km 1,470 - 2,630 - úplná uzavírka		Datum: <b>04/2025</b>	
		Stupeň: <b>RDS</b>	
		Měřítko: <b>-</b>	
		Počet formátů: <b>A4</b>	
		Číslo přílohy:	Paré:

# CELKOVÁ SITUACE



## DETAIL KŘIŽOVATEK S DZ

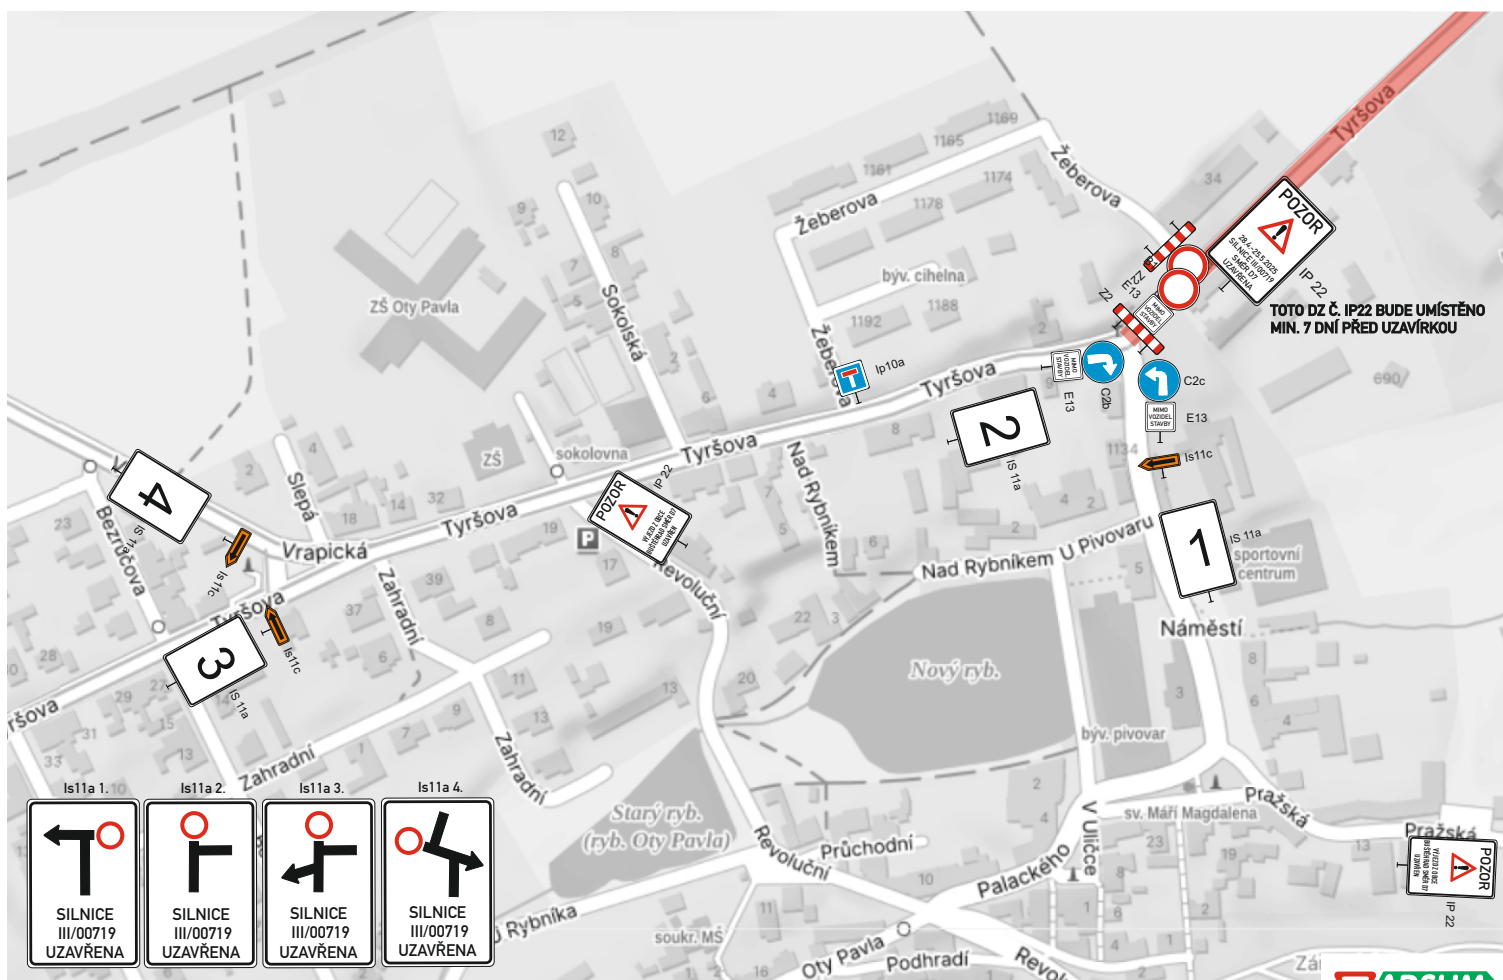

# DETAIL KŘIŽOVATEK S DZ

