

Městský úřad Buštěhrad
Revoluční 1
273 43 Buštěhrad

Žádost o poskytnutí informace

Vážení,

ve smyslu zákona č. 106/1999 Sb., o svobodném přístupu k informacím si Vás dovoluji požádat o poskytnutí následujících informací:

- **specifikování přesné polohy a rozsahu výstavby RD pod názvem „Obytný soubor Ořešín – 6. etapa“, jejíž záměr byl schválen v rámci zasedání Městského zastupitelstva č. 6/2016 z 29.6.2016**
- **ideálně ve formě geometrické dispozice či plánu od investora**

Dále žádám o sdělení výše úhrady nákladů, budou-li účtovány.


Informace prosím doručit e-mailem na adresu:
Za jejich poskytnutí předem děkuji.

V Buštěhradě dne 9.8.2016

S pozdravem



Milan Richter

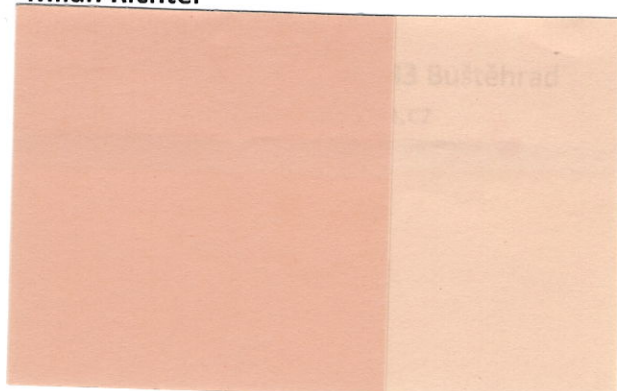

MĚSTSKÝ ÚŘAD BUŠTĚHRAD, okres Kladno	Čís. dopor.
Došlo: - 9 - 08 - 2016	Zpracovatel:
Čís. j.: 1526/2016	Ukl. znak:
Přílohy:	



Město Buštěhrad

Městský úřad Buštěhrad - Revoluční 1/4 - 273 43 Buštěhrad
Tel: 312 250 301 web: www.mestobustehrad.cz
email: meu@mestobustehrad.cz

Č.j.: 1526/2016-1


Buštěhrad dne: 10. srpna 2016

Vážený pane Richtere,

zasílám odpověď na Vaši žádost o poskytnutí informace ze dne 9. 8. 2016 – tedy situaci s vyznačením 6. etapy výstavby Ořešína. Růžově je značena 5. etapa, na které se již pracuje. Žlutě je 6. etapa, kterou se ulice uzavře – s obratištěm. Další pokračování zástavby se neplánuje. Při vyřizování Vaší žádosti žádné náklady nevznikly.

S pozdravem

Daniela Javorčková

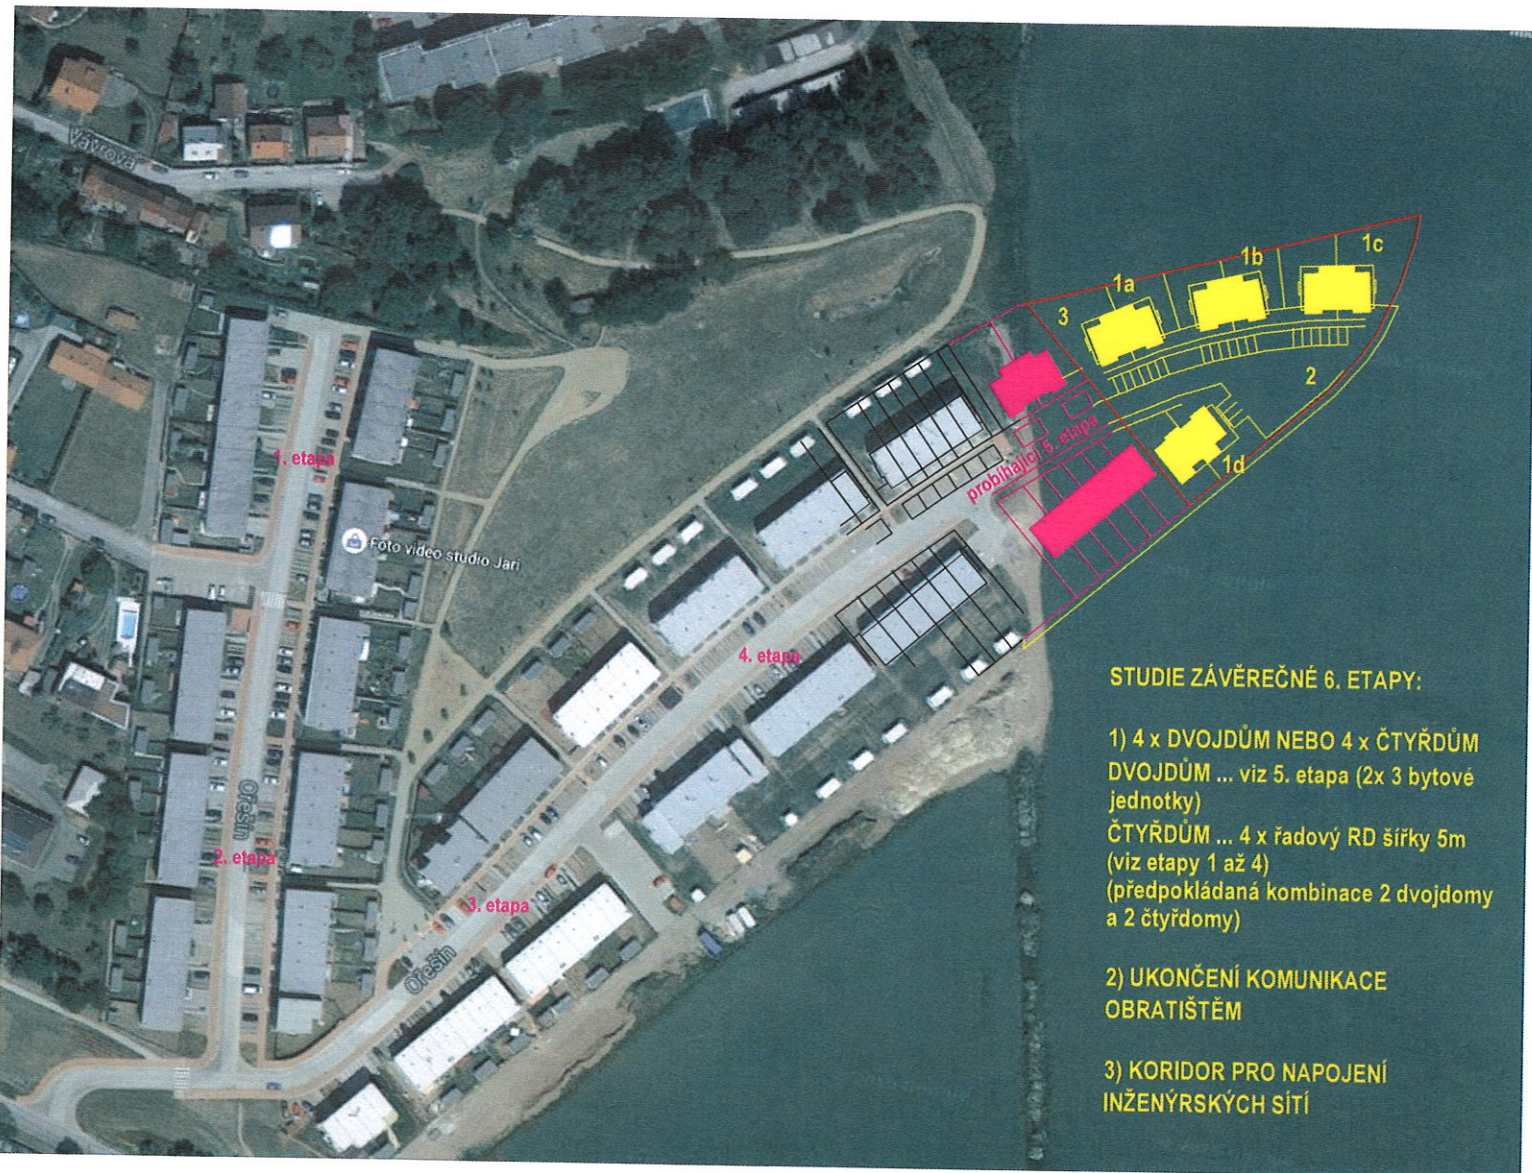

STUDIE ZÁVĚREČNĚ 6. ETAPY:

1) 4 x DVOJDŮM NEBO 4 x ČTYŘDŮM
 DVOJDŮM ... viz 5. etapa (2x 3 bytové
 jednotky)
 ČTYŘDŮM ... 4 x řadový RD šířky 5m
 (viz etapy 1 až 4)
 (předpokládána kombinace 2 dvojdomy
 a 2 čtyřdomy)

2) UKONČENÍ KOMUNIKACE
 OBRATIŠTĚM

3) KORIDOR PRO NAPOJENÍ
 INŽENÝRSKÝCH SÍTÍ

Kreslí
 MICHAL SKRBEK

Projektant části dokumentace

Stupeň

STUDIE

Index - datum

13. 5. 2016

Měřítko

1 : 2 000

Architekt

Část dokumentace

Obsah výkresu

Kód výkresu

Ing. arch. MICHAL SKRBEK
 PĚTÝRKOVA 1943X PRAHA 4 148 00 tel. 724 680 000

01 - SITUACE

01