


PŘÍČNÝ ŘEZ BB

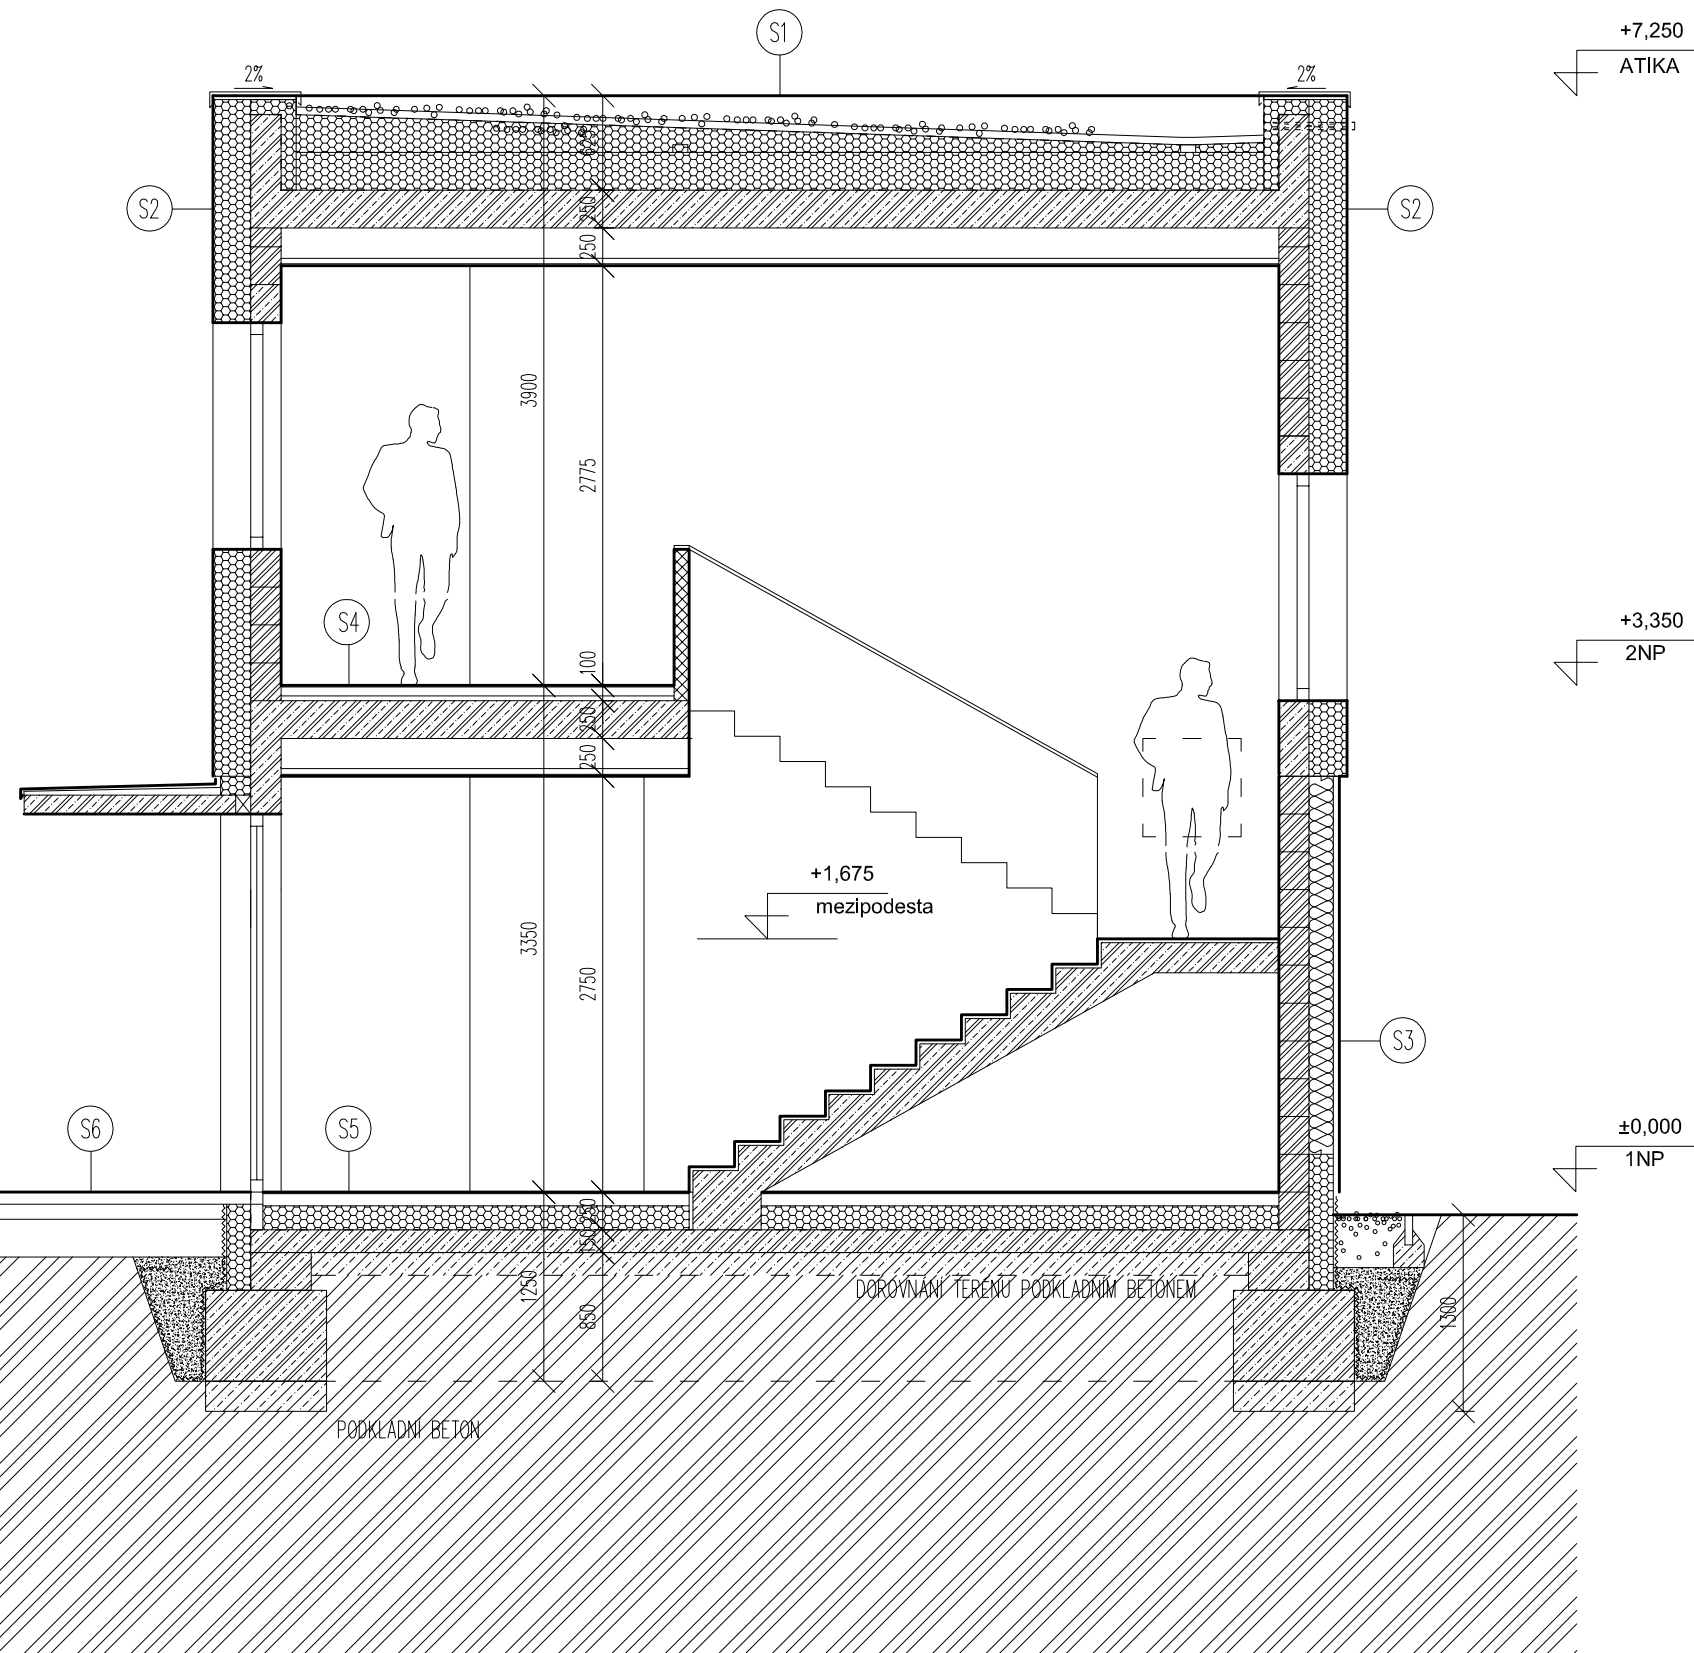

LEGENDA

- PŘÍZDÍVKA - SDK NEBO YTONG
- VAPIS LPE 200 MM
- VAPIS LPE 100 MM
- VAPIS 70 MM
- PROSTÝ BETON
- ŽELEZOBETON
- TEPELNÁ IZOLACE - EPS,XPS
- TEPELNÁ IZOLACE - MINERÁLNÍ VATA
- HUTNĚNÝ ŠTĚRK
- DOSYPÁVANÁ A HUTNĚNÁ ZEMINA
- ROSTLÁ ZEMINA

PŘEKLADY

- PRO STAVEBNÍ OTVORY DO SV. ŠÍŘKY 1500 MM BUDOU POUŽITY TYPIZOVANÉ PŘEKLADY ZDIVA VAPIS (NENÍLI STATIKOU URČENO JINAK)
- OSTATNÍ PŘEKLADY VĚTŠÍCH SVĚTLÝCH ROZPĚTÍ NEŽ 1500 MM BUDOU ŽELEZOBETONOVÉ DLE NÁVRHU STATIKA.

±0,000 = 353,25 m Bpv

POZNÁMKA:

PŘESNÉ ROZMĚRY KONSTRUKCÍ JE TŘEBA OVĚŘIT NA STAVBĚ DOKUMENTACE SLOUŽÍ PRO STAVEBNÍ POVOLENÍ. PŘI NESROVNALOSTECH KONTAKTUJTE PROJEKTANTA.

Odp. projekt.	Ing. arch. Petr Kasl ČKA 03 664	
Vypracoval	Ing. arch. Petr Kasl	

Investor:	OBEC BUŠTĚHRAD	Revoluční 1, 273 43 Buštěhrad	Arch. čís.	17-12
Akce:	NOVOSTAVBA ZÁZEMÍ ŠATEN VÍCEÚČELOVÉHO SPORTOVNÍHO AREÁLU ZÁZEMÍ ŠATEN	P.Č.1831/1, 1831/11 K.Ú. BUŠTĚHRAD	Formát	2 A4
Výkres:	ŘEZ BB	Stupeň:	Č. výkresu	č.paré
		DSP	D 004	