
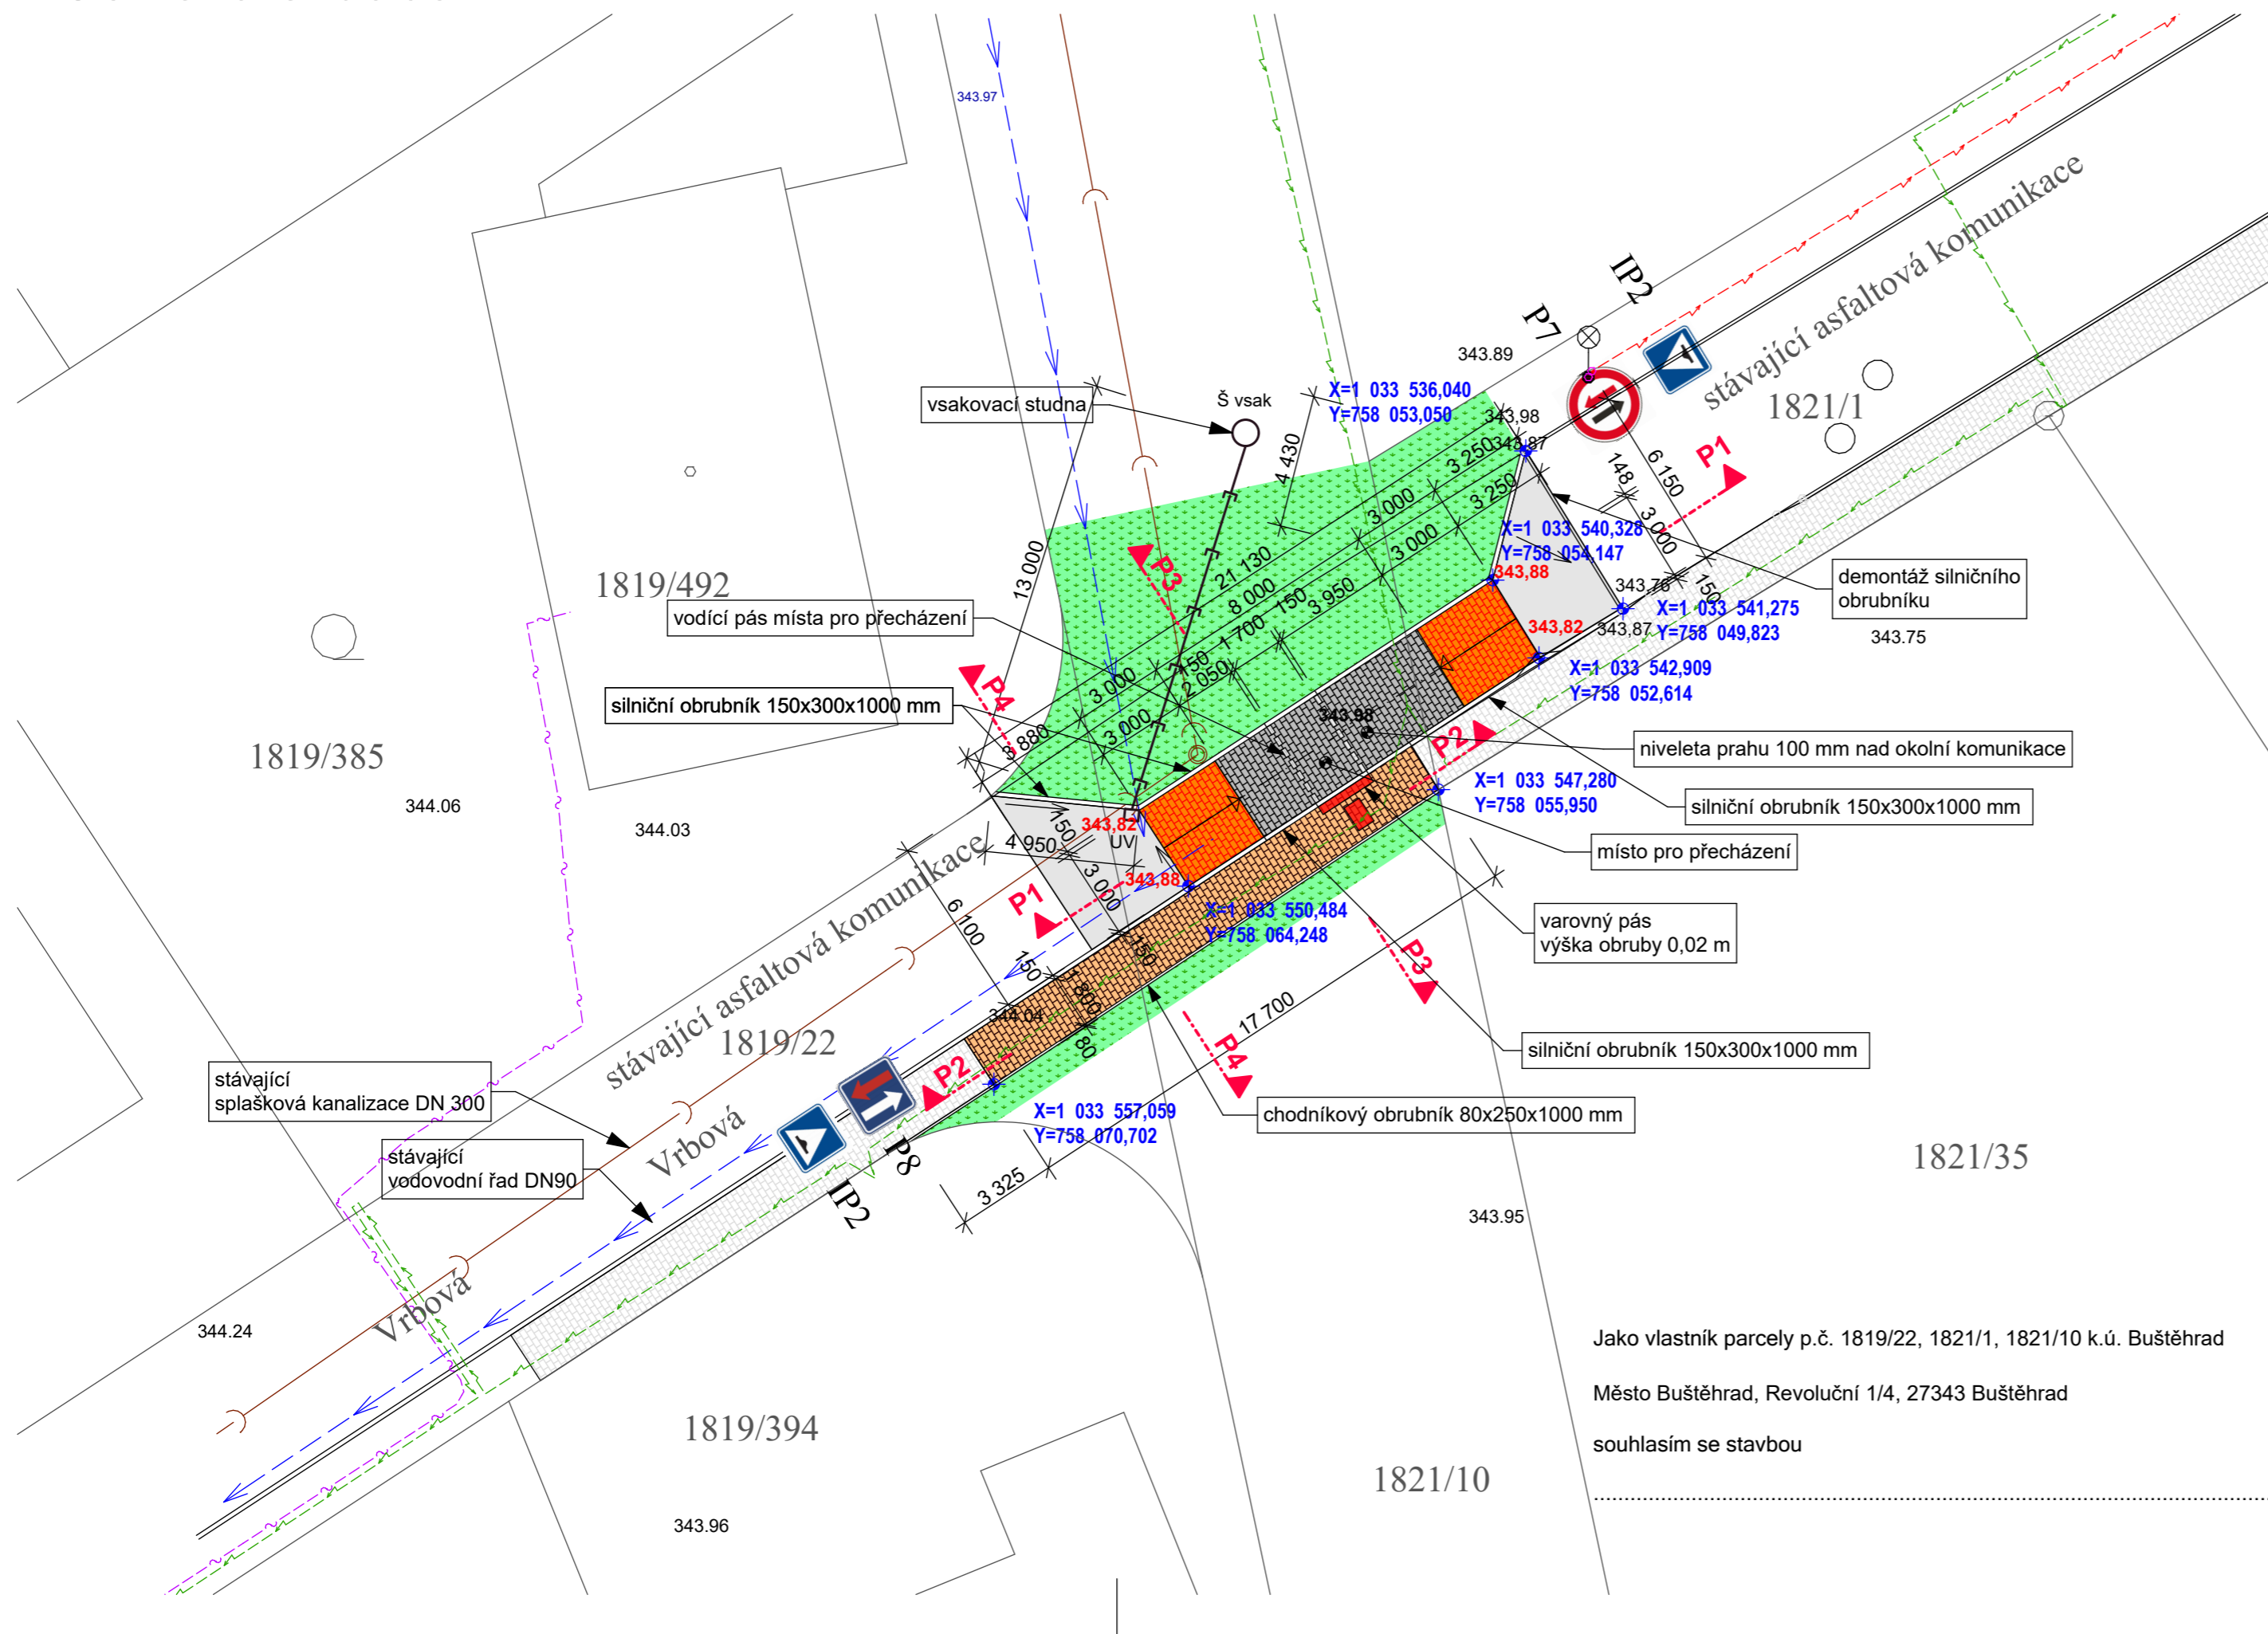


Celková situace

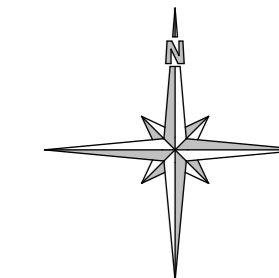

LEGENDA - NAVRŽENÉ PLOCHY:

- Zpevněné plochy - asfaltobeton - 32,01 m²
- Zpevněné plochy - betonová dlažba komunikace šedá - 23,90 m²
- Zpevněné plochy - betonová dlažba komunikace červená - 18,00 m²
- Zpevněné plochy - betonová dlažba chodník šedá - 31,07 m²
- Zatravněné plochy - 138,40 m²

LEGENDA - INŽENÝRSKÉ SÍTĚ:

- Stávající vodovod
- Stávající splašková kanalizace
- Stávající podzemní rozvody NN
- Stávající podzemní rozvody VO
- Stávající podzemní rozvody slaboproudu
- Navržená dešťová kanalizace

GENERÁLNÍ PROJEKTANT: atelier A71 s.r.o.		PROJEKTANT: PROJEKTOVÝ ATELIÉR INŽENÝRSKÁ ČINNOST VE STAVEBNICTVÍ Hospodářská 81 Hostovice, 400 02 Ústí nad Labem		Stavoprojekt 91 s.r.o. 400 11 Ústí n. L. V Kutišti 2060/9 IČ 41328582	
STAVBA:					CÍSLO PARÉ:
Propojení komunikací a chodníků na p.č. 1819/22 a 1821/1, přes parcelu č. 1821/10 k.ú. Buštěhrad					
ZODPOVĚDNÝ PROJEKTANT:	Ing. Petr Novotný			AUTORIZAČNÍ RAZÍTKO:	
VYPRACOVAL:	Ivan Uherčík				
OBEC:	ÚSTÍ NAD LABEM - KRÁSNÉ BŘEZNO				
KRAJ:	ÚSTECKÝ				
STAVEBNÍK:	Město Buštěhrad, Revoluční 1/4, 27343 Buštěhrad				
OBJEKT:				STUPEŇ:	SPOLEČNÉ UR+SP
PROFESE				DATUM:	04/2022
SO 100 - 01 Objekty pozemních komunikací - propojení komunikací				MĚŘÍTKO:	1:250
NÁZEV:	Celková situace - souhlas vlastníka parcel			FORMÁT:	3 x A4
				CÍSLO PŘÍLOHY:	01

Jako vlastník parcely p.č. 1819/22, 1821/1, 1821/10 k.ú. Buštěhrad
 Město Buštěhrad, Revoluční 1/4, 27343 Buštěhrad
 souhlasím se stavbou