




**POHLED 1, M. 1:50**

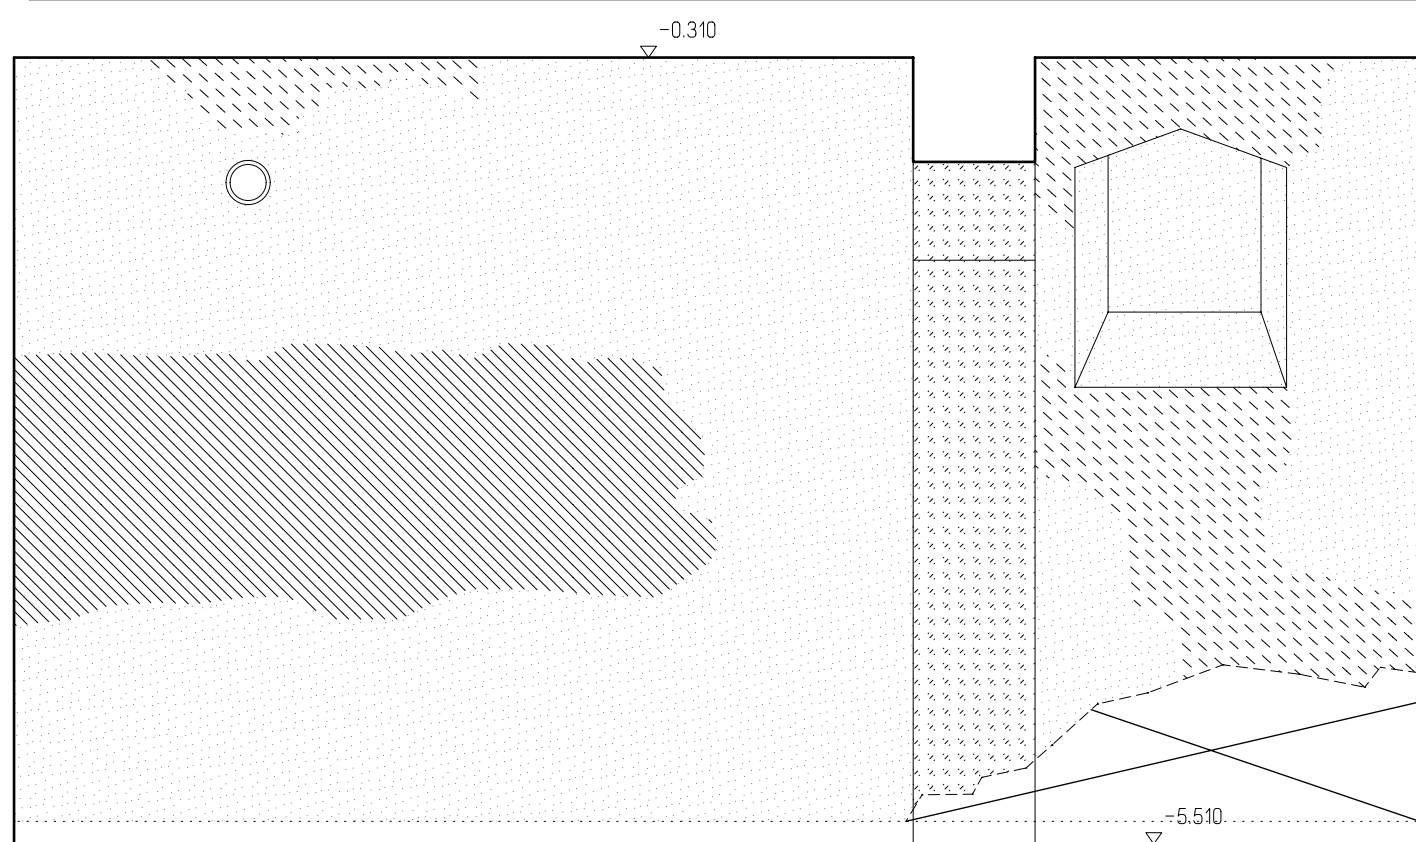


**POHLED 2, M. 1:50**

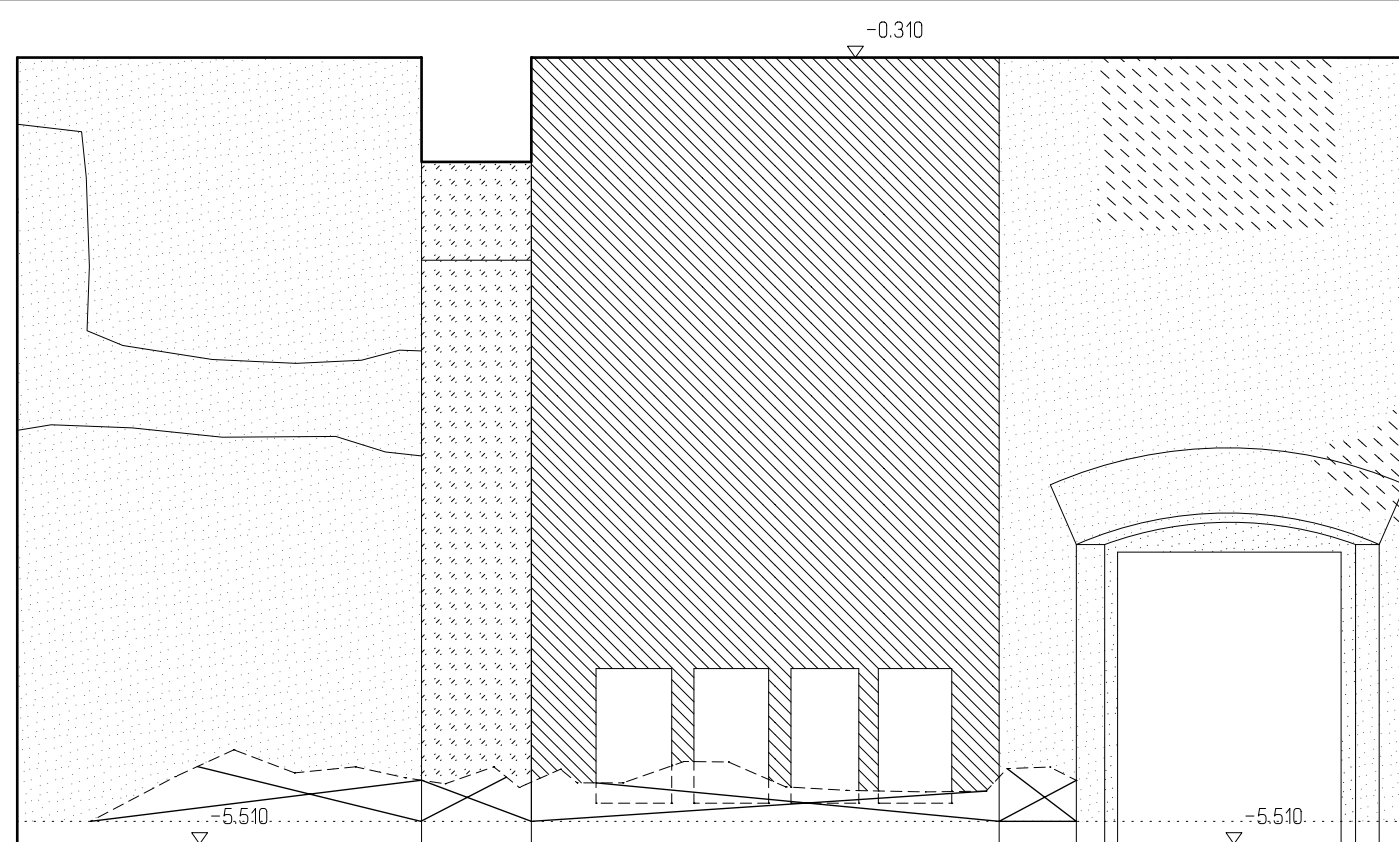

**POHLED 3, M. 1:50**

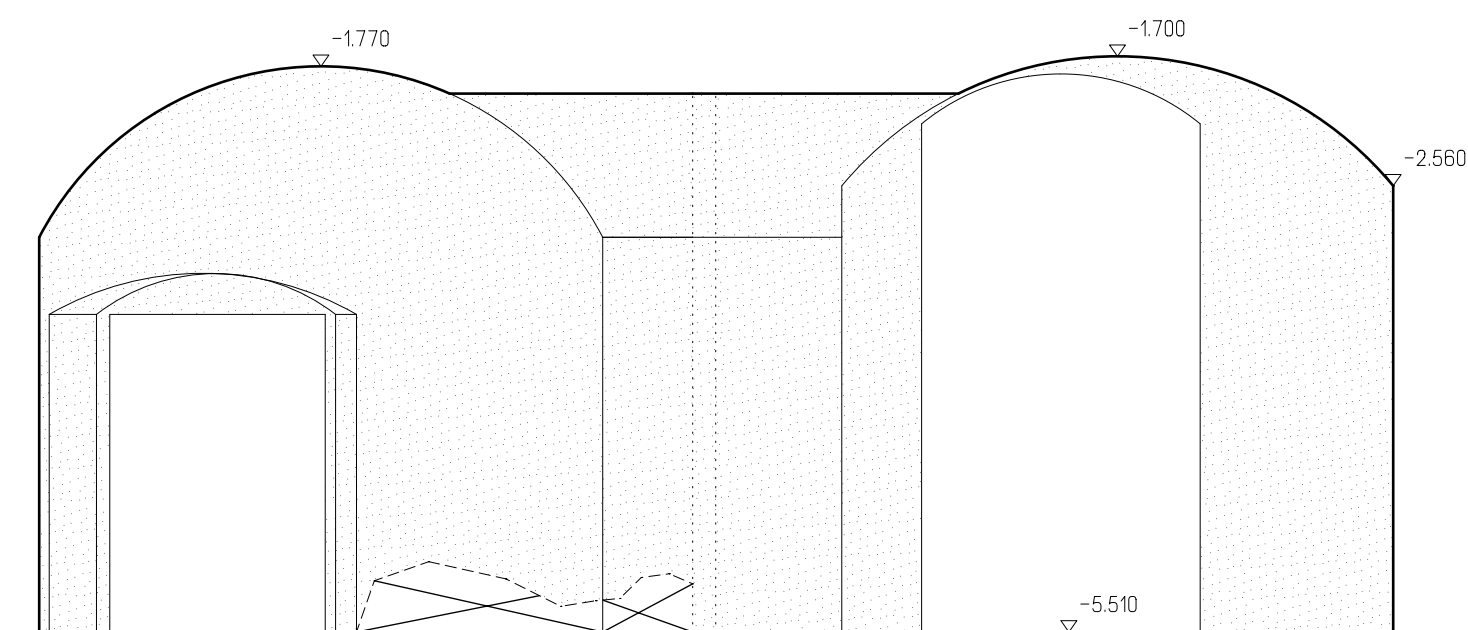

**POHLED 10, M. 1:50**

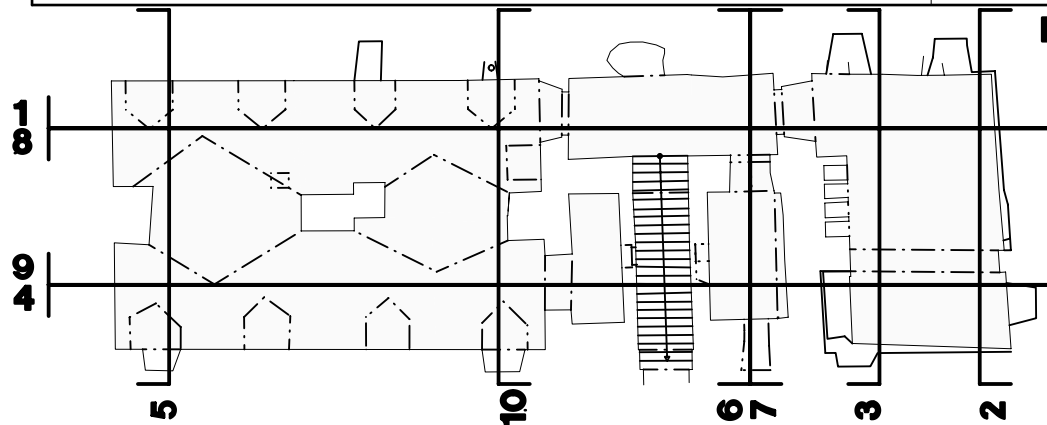

**SCHEMA, M. 1:250**

- KONZERVACE**  
Povrch bude očištěn odsátím. Lokálně podle stavu zdiva bude zpevněno slabým roztokem organokřemičitanů a spáry doplněny vápennou maltou.
- NOVÉ ZDIVO**  
Nepracovaný kámen - opuka  
Dozdívky zavázány do původního zdiva, všechny spáry vyplněny maltou a úlomky.

- NOVÉ VÁPENNÉ OMÍTKY**  
Lžící hlazené.
- TORKRETOVÝ NÁSTRÍK**  
Cca 50mm
- NEPŘÍSTUPNÉ**  
Úprava navržena až po zjištění

± 0,000 = 335,94 m n.m.

Zodpovědný projektant	Ing. arch. Petr Kouřimský	<b>ING.ARCH. PETR KOUŘIMSKÝ</b> PROJEKČNÍ KANCELÁŘ atelier Vlaska 2068, Dobř (s) IČ 15083951 DIČ CZ510313034	
Projektant	Ing. arch. Nikol Kouřimská		
Investor	Město Buštěhrad, Revoluční 1/4, 27343 Buštěhrad	Datum	12.2022
Místo	Buštěhrad Kraj Středočeský	Stupeň	-
Stavba - Objekt	ZÁMEK BUŠTĚHRAD REVOLUČNÍ čp 900, OBNOVA VÝCHODNÍHO KŘÍDLA <b>OPRAVA HAVARIJNÍHO STAVU SKLEPŮ</b>	Číslo zakázky	-
Část - profese	stavebně architektonická část	Meřítko	1:50
Obsah výkresu	<b>POHLED NA STĚNY INTERIÉRU 1,2,3,10</b>	Č. výkresu	<b>4</b>