




POHLED 4, M. 1:50

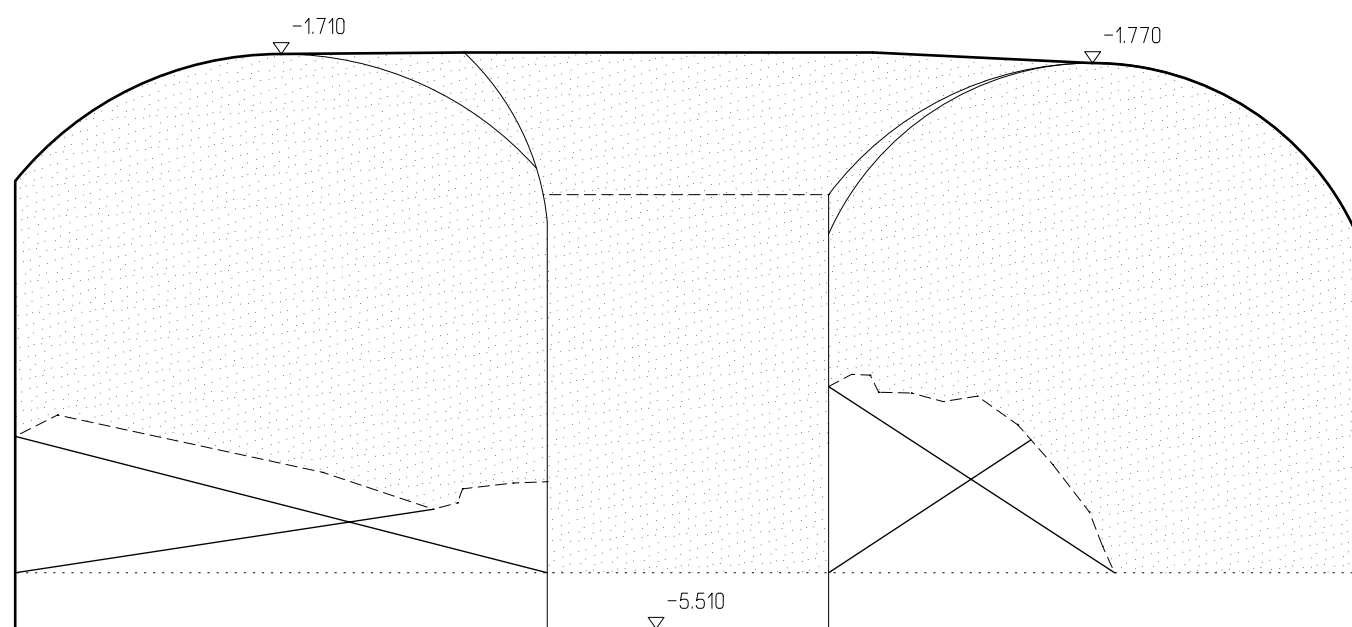


POHLED 5, M. 1:50

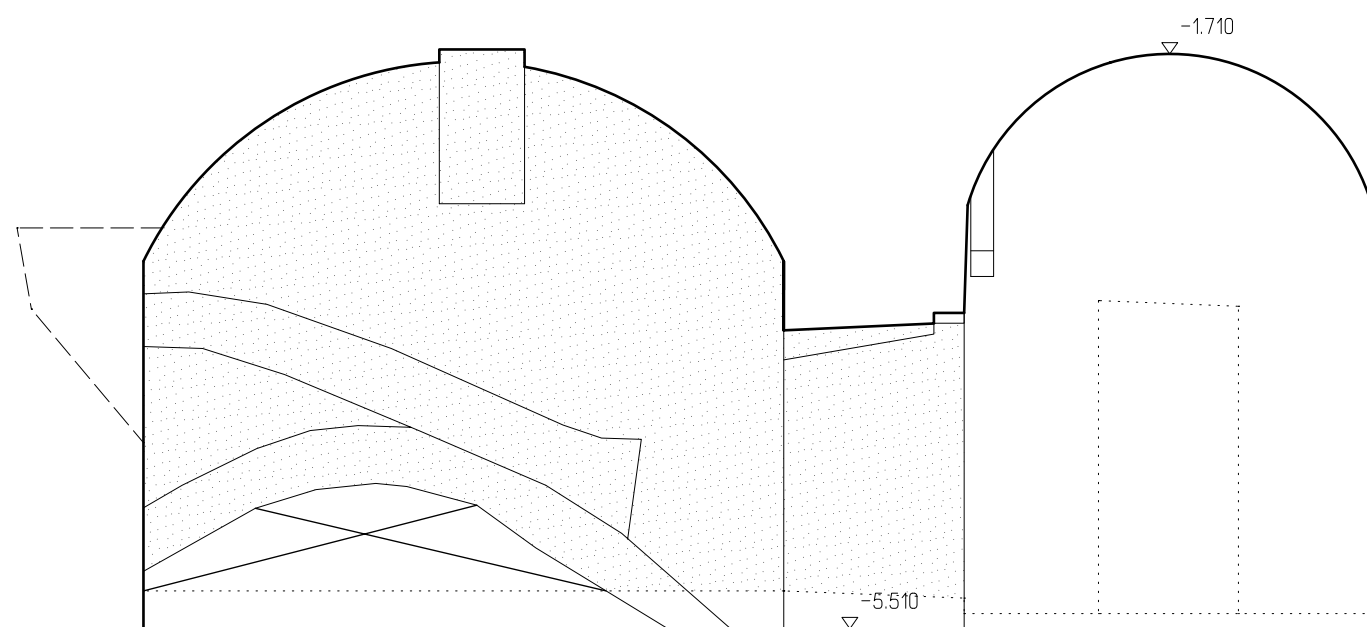

POHLED 6, M. 1:50

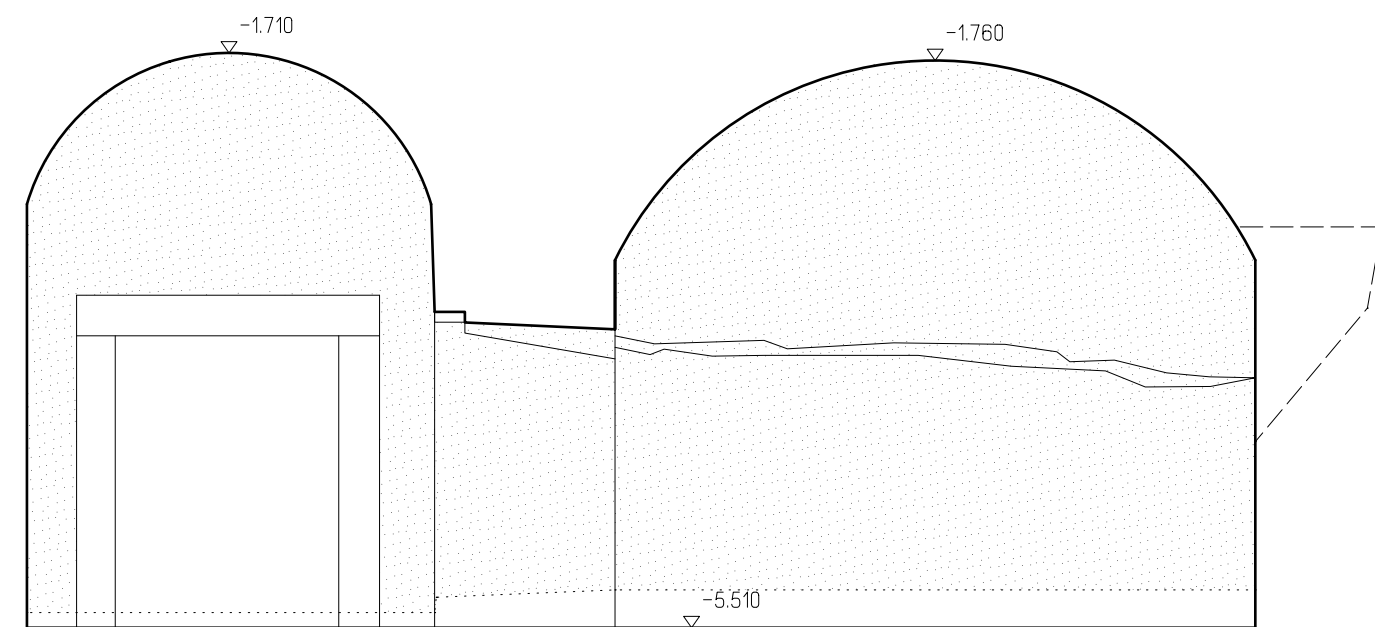
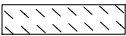



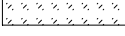
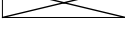
POHLED 7, M. 1:50

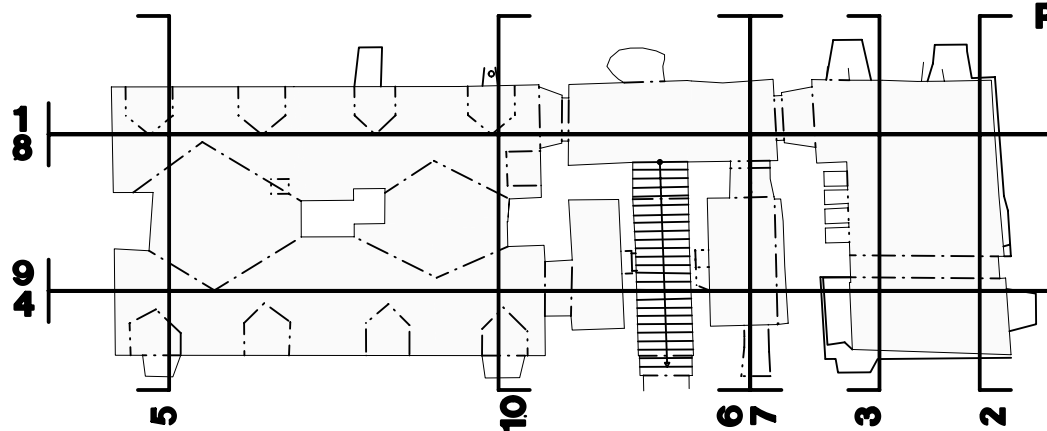

SCHEMA, M. 1:250

LEGENDA VYBRANÝCH PLOCH

-  **KONZERVACE**
Povrch bude očištěn odsátím. Lokálně podle stavu zdiva bude zpevněno slabým roztokem organokřemičitanů a spáry doplněny vápennou maltou.
-  **NOVÉ ZDIVO**
Nepracovaný kámen - opuka
Dozdívky zavázány do původního zdiva, všechny spáry vyplněny maltou a úlomky.

-  **NOVÉ VÁPENNÉ OMÍTKY**
Lžící hlazené.
-  **TORKRETOVÝ NÁSTRÍK**
Cca 50mm
-  **NEPŘÍSTUPNÉ**
Úprava navržena až po zjištění

± 0,000 = 335,94 m n.m.

| | | | |
|-----------------------|---|---|----------|
| Zodpovědný projektant | Ing. arch. Petr Kouřimský | ING.ARCH. PETR KOUŘIMSKÝ PROJEKČNÍ KANCELÁŘ atelier Vlaska 2068, Dobř (s) IČ 15083951 DIČ CZ510313034 | |
| Projektant | Ing. arch. Nikol Kouřimská | | |
| Investor | Město Buštěhrad, Revoluční 1/4, 27343 Buštěhrad | Datum | 12.2022 |
| Místo | Buštěhrad Kraj Středočeský | Stupeň | - |
| Stavba - Objekt | ZÁMEK BUŠTĚHRAD REVOLUČNÍ čp 900, OBNOVA VÝCHODNÍHO KŘÍDLA OPRAVA HAVARIJNÍHO STAVU SKLEPŮ | Číslo zakázky | |
| Část - profese | stavebně architektonická část | Měřítko | 1:50 |
| Obsah výkresu | POHLED NA STĚNY INTERIÉRU 4,5,6,7 | Č. výkresu | 5 |