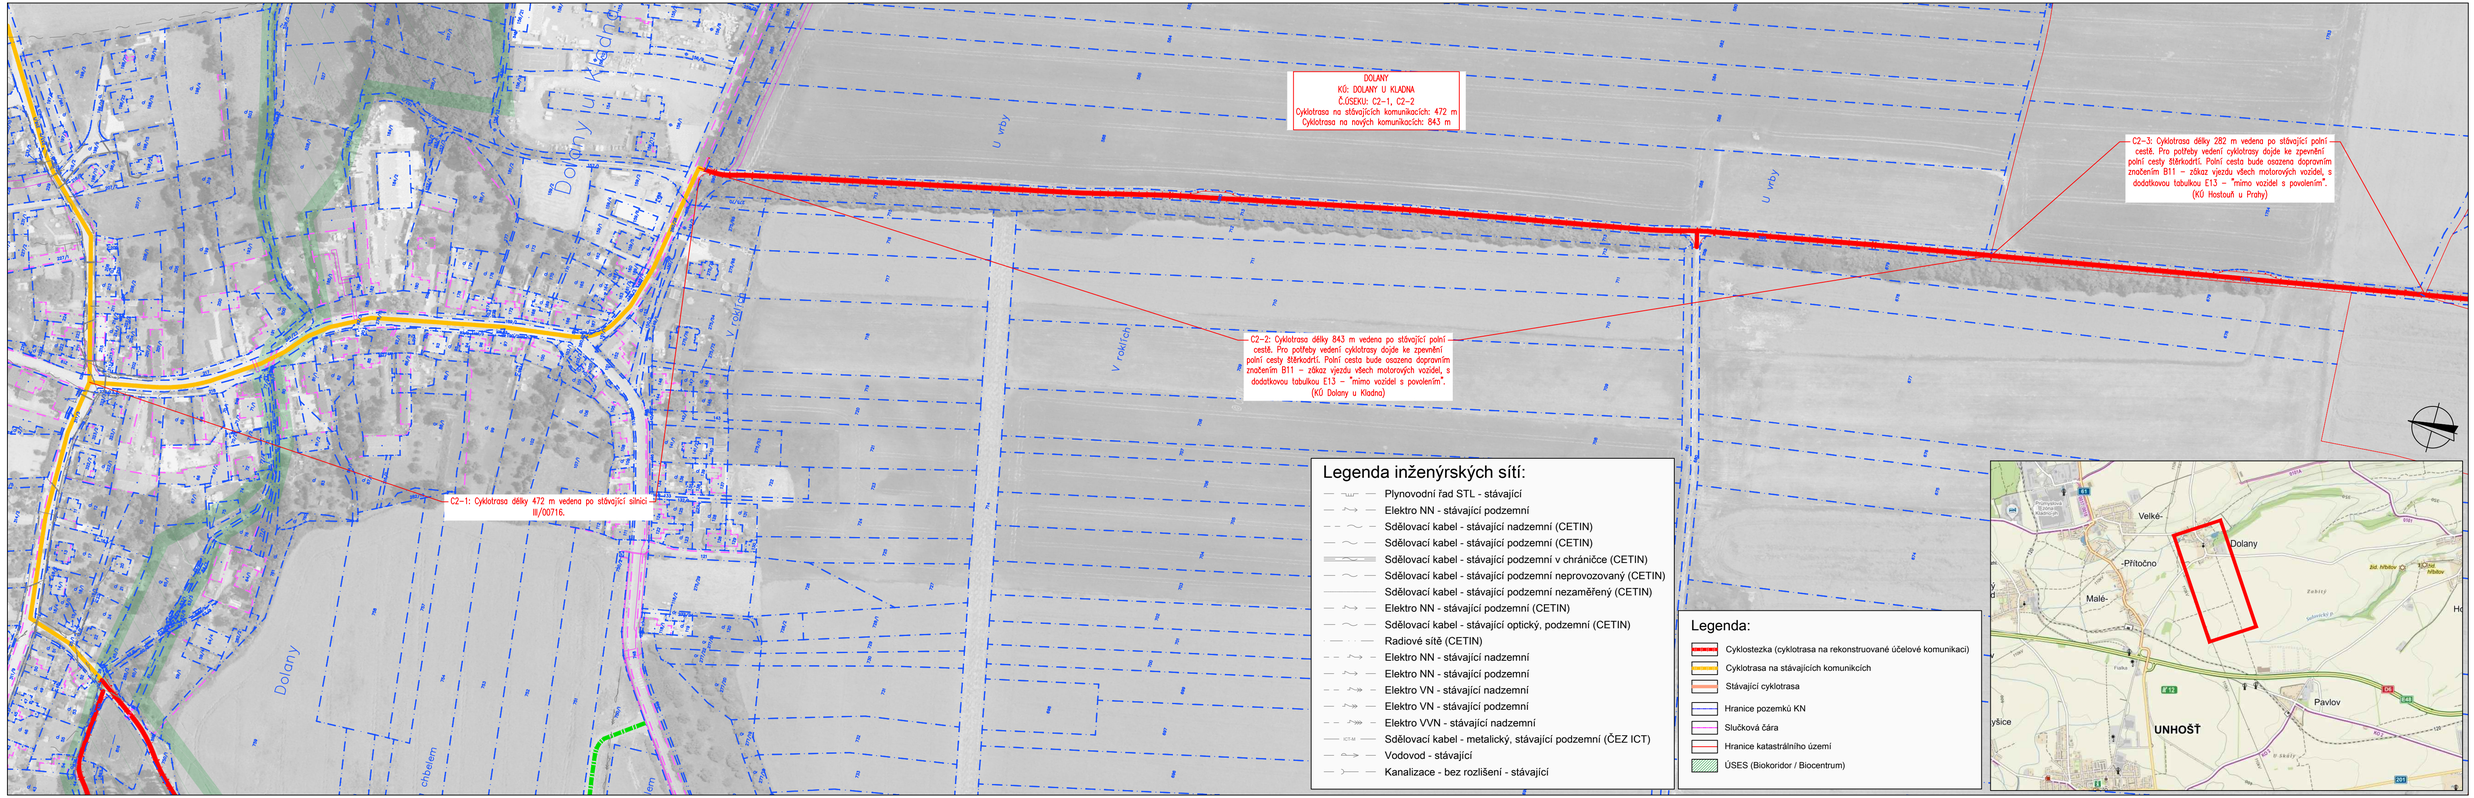

PROJEKCE DOPRAVNÍ

Zakázka
16-128-0 STUDIE CYKLOTRAS NA ÚZEMÍ MIKROREGIONU ÚDOLÍ LIDICKÉHO POTOKA

Jméno přílohy | Měřítko | Příloha
ZÁKRES C2 - KÚ DOLANY | **1:2000** | **B.10**