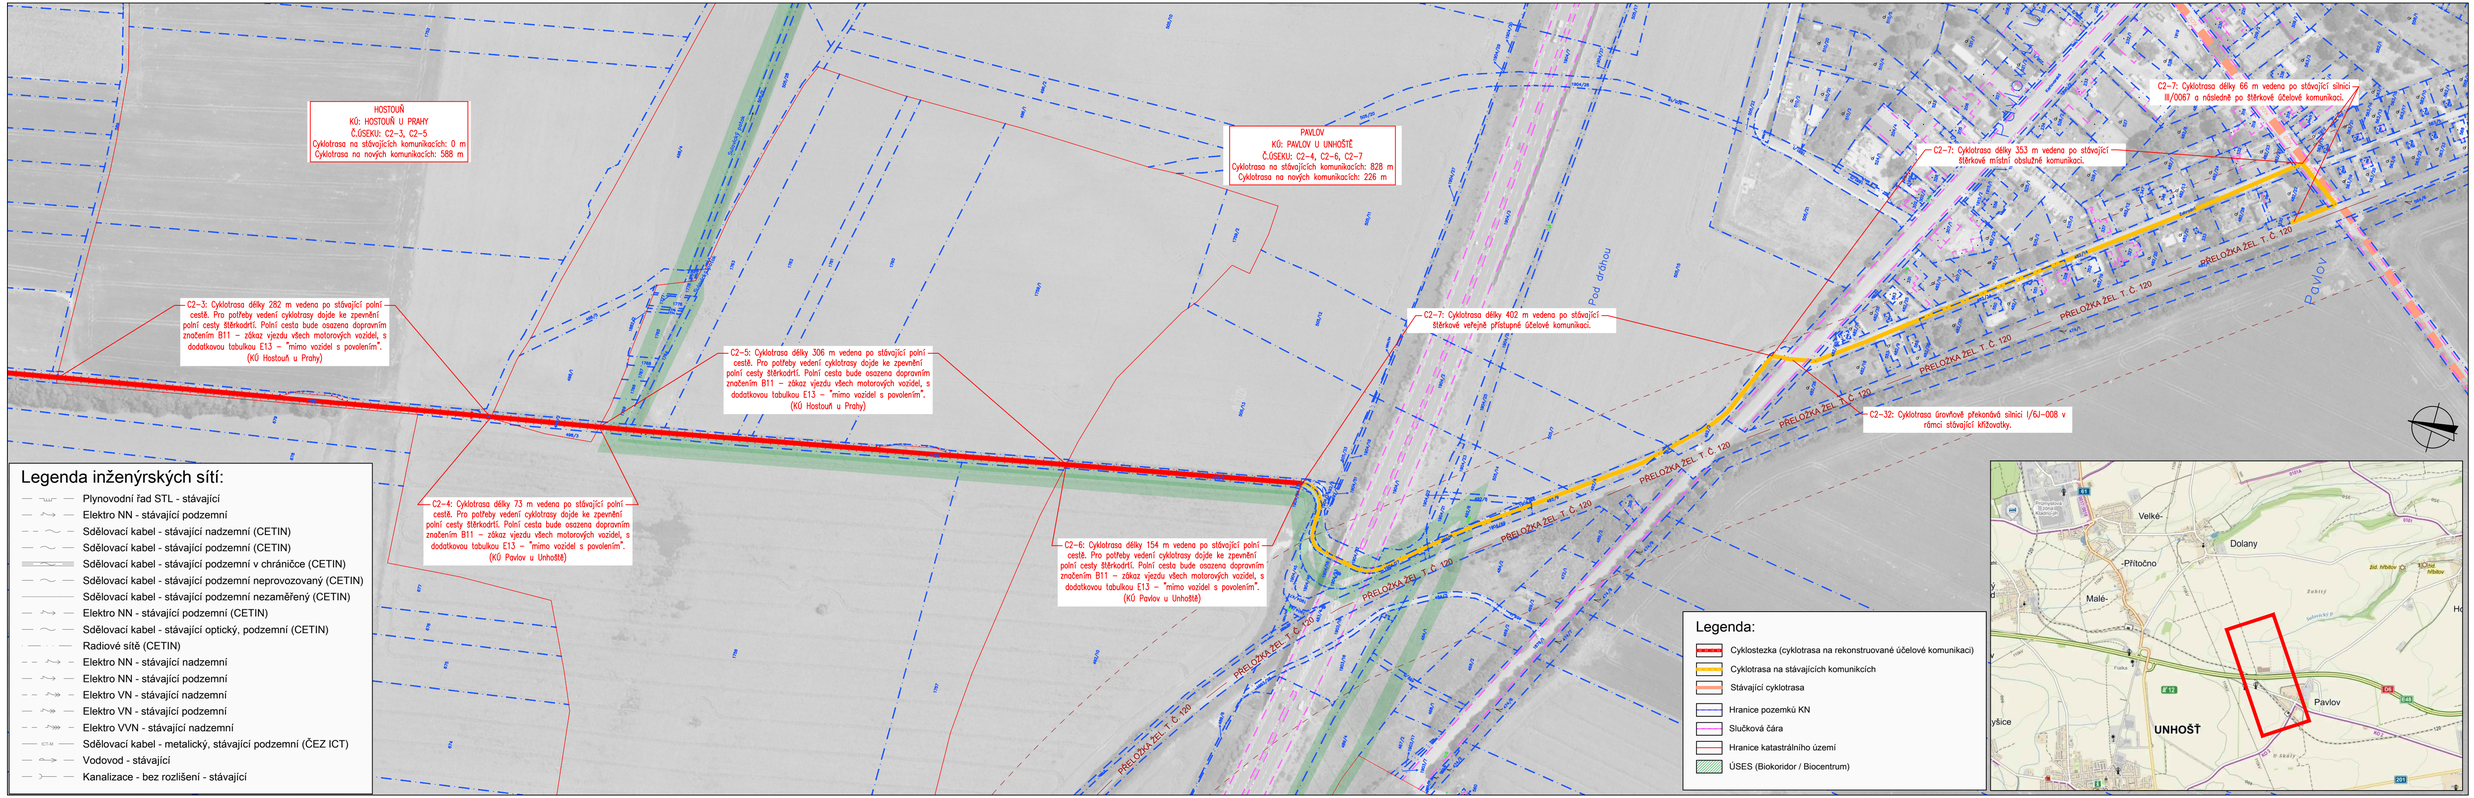

PROJEKCE DOPRAVNÍ

Zakázka
16-128-0 STUDIE CYKLOTRAS NA ÚZEMÍ MIKROREGIONU ÚDOLÍ LIDICKÉHO POTOKA

Jméno přílohy
ZÁKRES C2 - KÚ HOSTOUŇ, KÚ PAVLOV

Měřítko
1:2000

Příloha
B.11