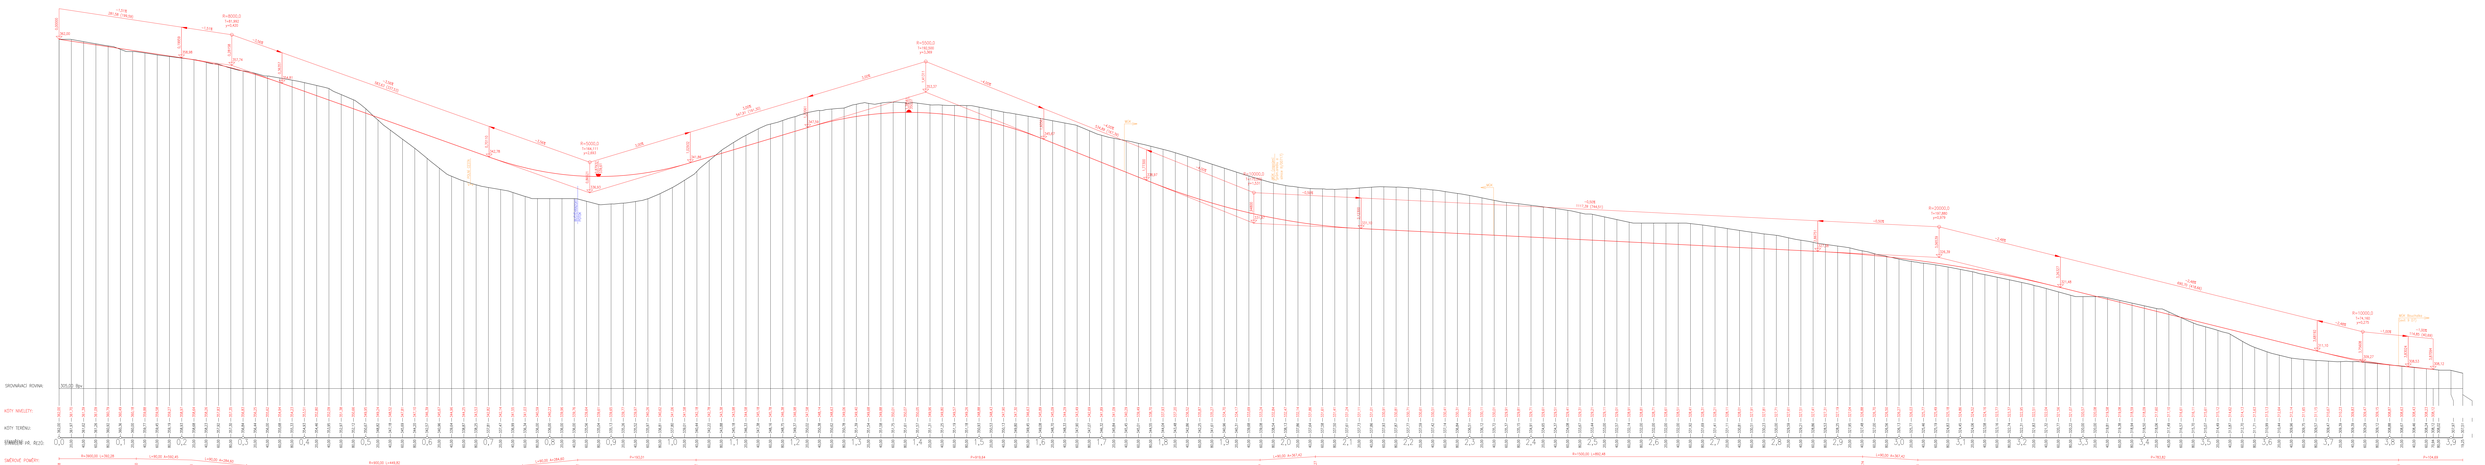I/61 Kladno – Buštěhrad (D7), přeložka; TS
PP – varianta č.1 – severní obchvat
M 1:2000/200