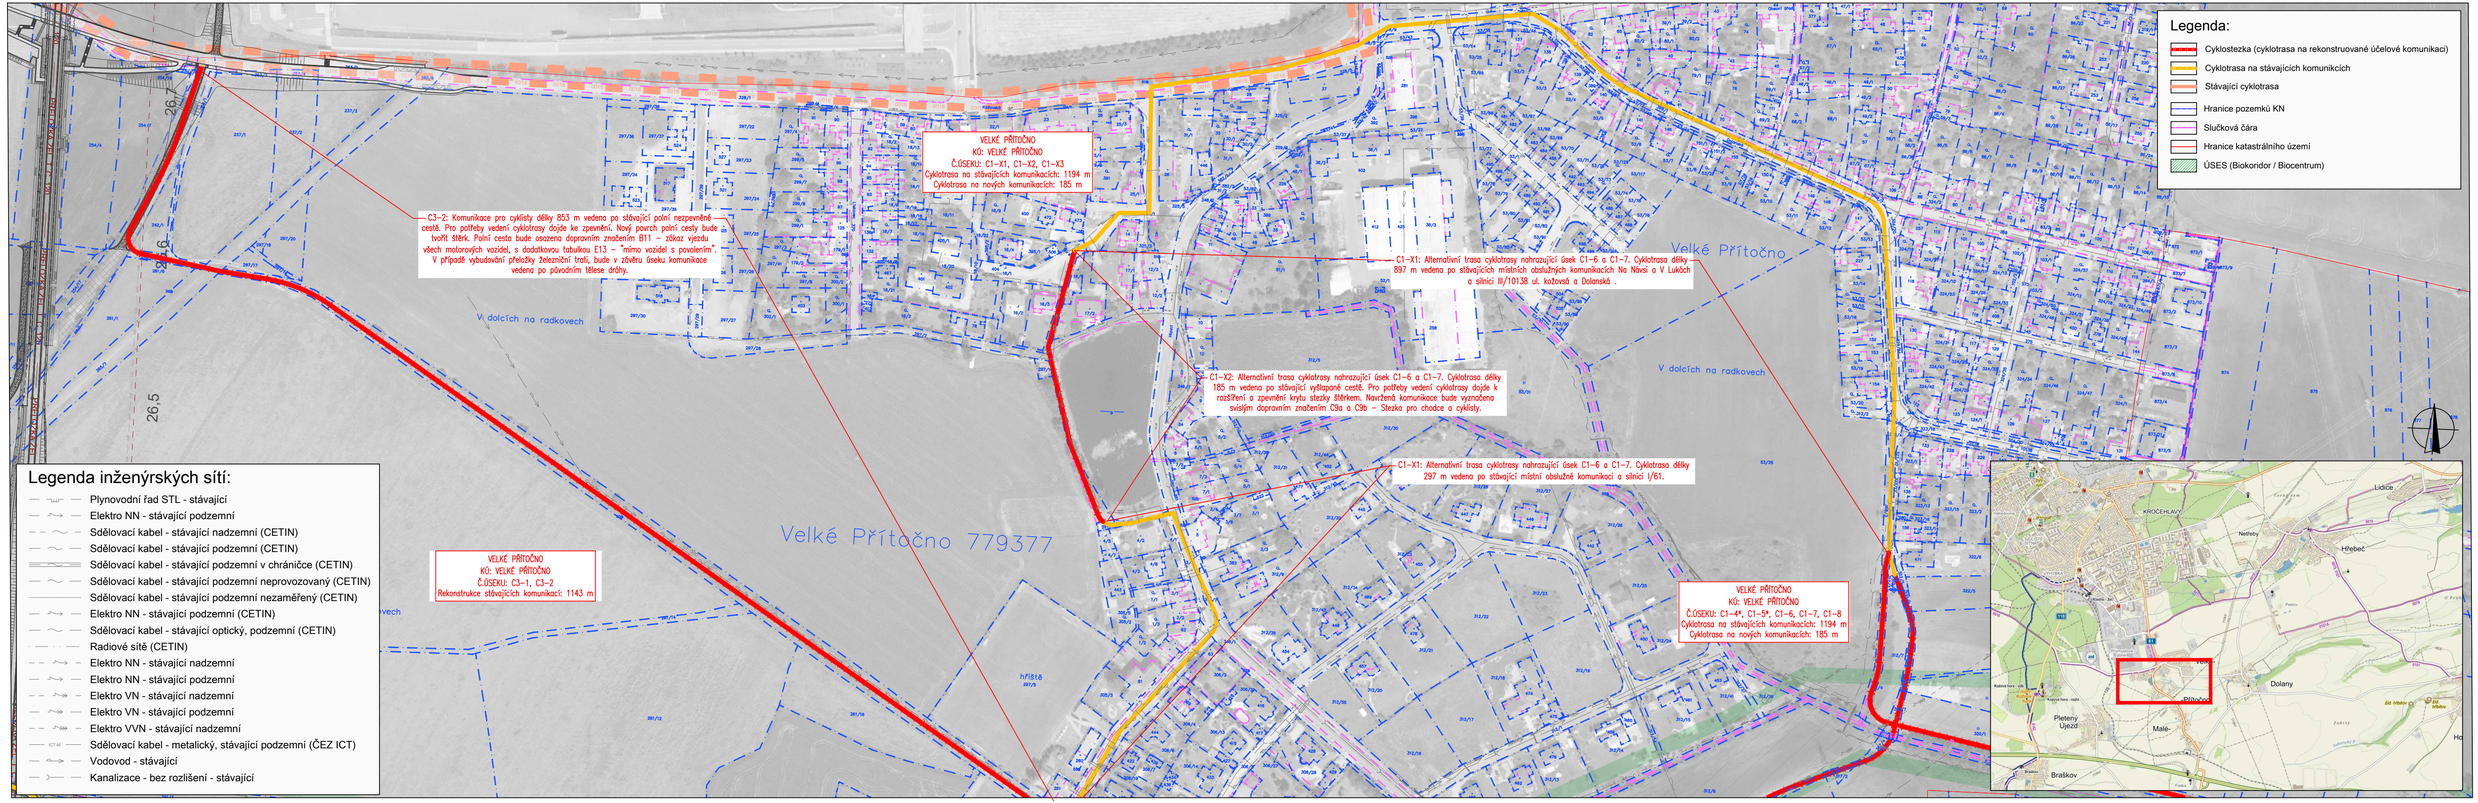

PROJEKCE DOPRAVNÍ

Zakázka
16-128-0 STUDIE CYKLOTRAS NA ÚZEMÍ MIKROREGIONU ÚDOLÍ LIDICKÉHO POTOKA

Jméno přílohy | Měřítko | Příloha
ZÁKRES C1, C3 - VELKÉ PŘÍTOČNO | **1:2000** | **B.4**