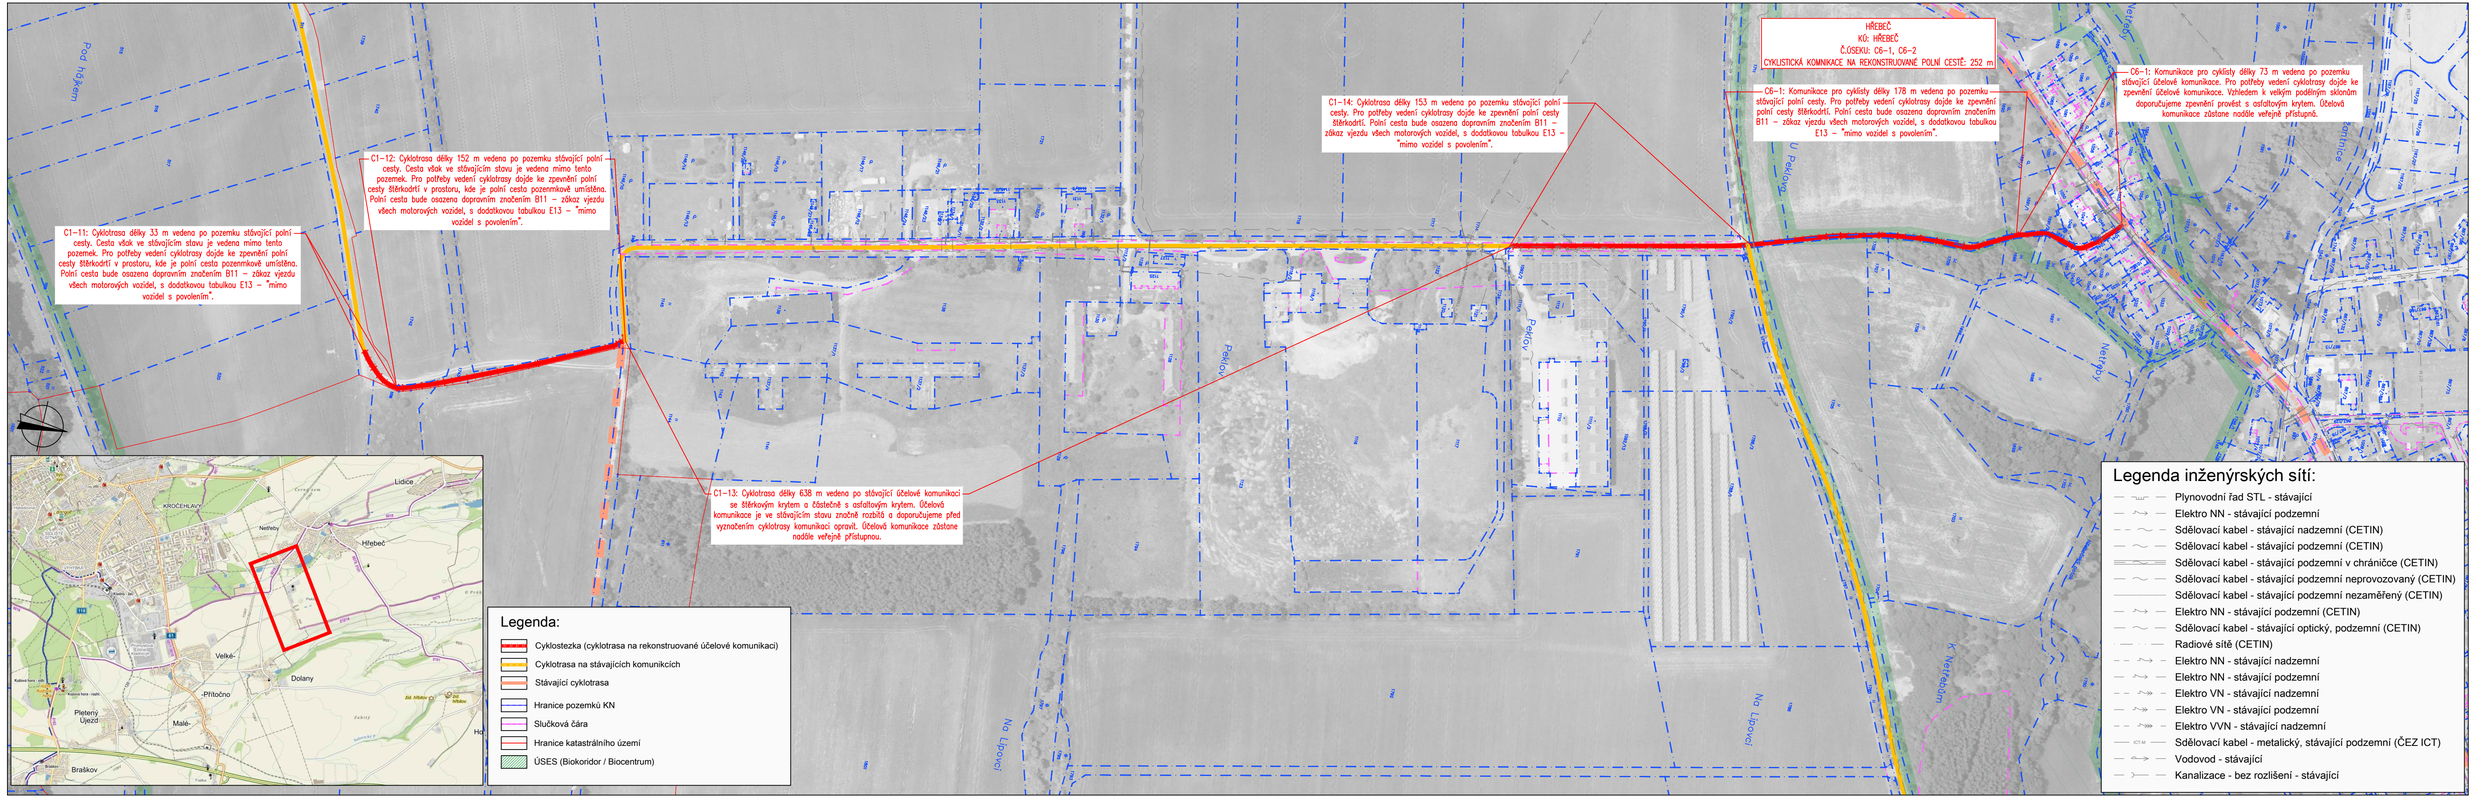

PROJEKCE DOPRAVNÍ

Zakázka
16-128-0 STUDIE CYKLOTRAS NA ÚZEMÍ MIKROREGIONU ÚDOLÍ LIDICKÉHO POTOKA

Jméno přílohy
ZÁKRES C1 - KÚ DOLANY - HŘEBEČ

Měřítko **1:2000**

Příloha **B.6**