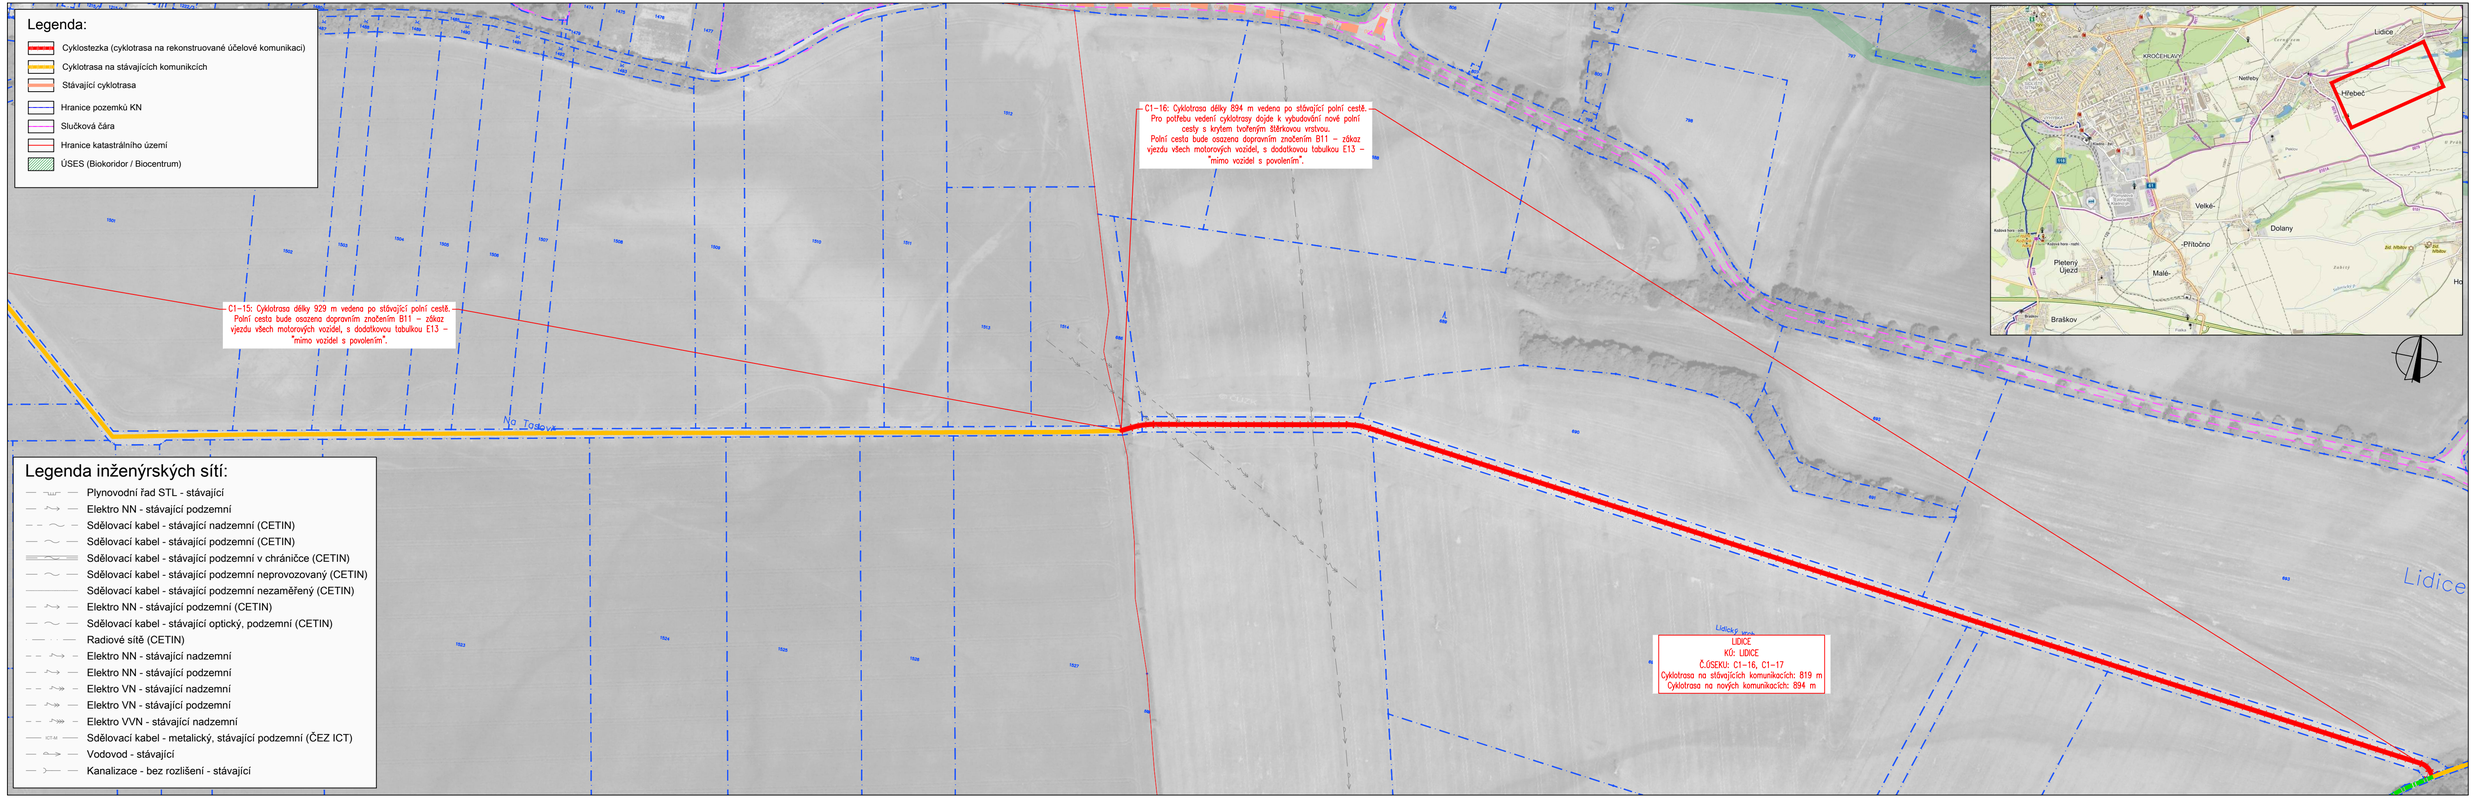

PROJEKCE DOPRAVNÍ

Zakázka
16-128-0 STUDIE CYKLOTRAS NA ÚZEMÍ MIKROREGIONU ÚDOLÍ LIDICKÉHO POTOKA

Jméno přílohy
ZÁKRES C1 - KÚ HŘEBEČ - LIDICE

Měřítko
1:2000

Příloha
B.8