

Město Buštěhrad

Městský úřad Buštěhrad

Hřebečská 660, 273 43 Buštěhrad, IČ: 00234214

tel.: 312 250 301, fax: 312 278 030

Č.j.: 1639/2009


ZÁMĚR Města Buštěhrad


V souladu s ustanovením § 39 odst. 1 zákona č. 128/2000 Sb. o obcích (obecní zřízení). Ve znění pozdějších předpisů vyhláší město Buštěhrad tento záměr :

Nájem části pozemku

- a) Část pozemku parc. č. 276/1 zapsáno u Katastrálního úřadu pro Středočeský kraj, katastrální pracoviště Kladno pro ku Buštěhrad na LV 10001 o rozměrech 55 m² sousedící s parcelou parc. č. 255 zapsáno u Katastrálního úřadu pro Středočeský kraj, katastrální pracoviště Kladno pro ku Buštěhrad na LV 191
- b) započítí nájmu od 1.11. 2009
- c) výše nájemného – 550,-Kč ročně
- d) nájem na dobu neurčitou


Termín pro podání nabídek, námitek a připomínek cestou Městského úřadu Buštěhrad do 19. října 2009.

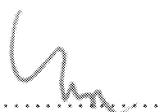
.....
Ing. Václav Nový

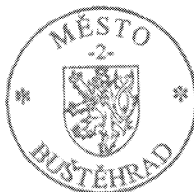


.....
Antonín Kadlec

Vyvěšeno : 2. října 2009
Sejmuto : 19. října 2009

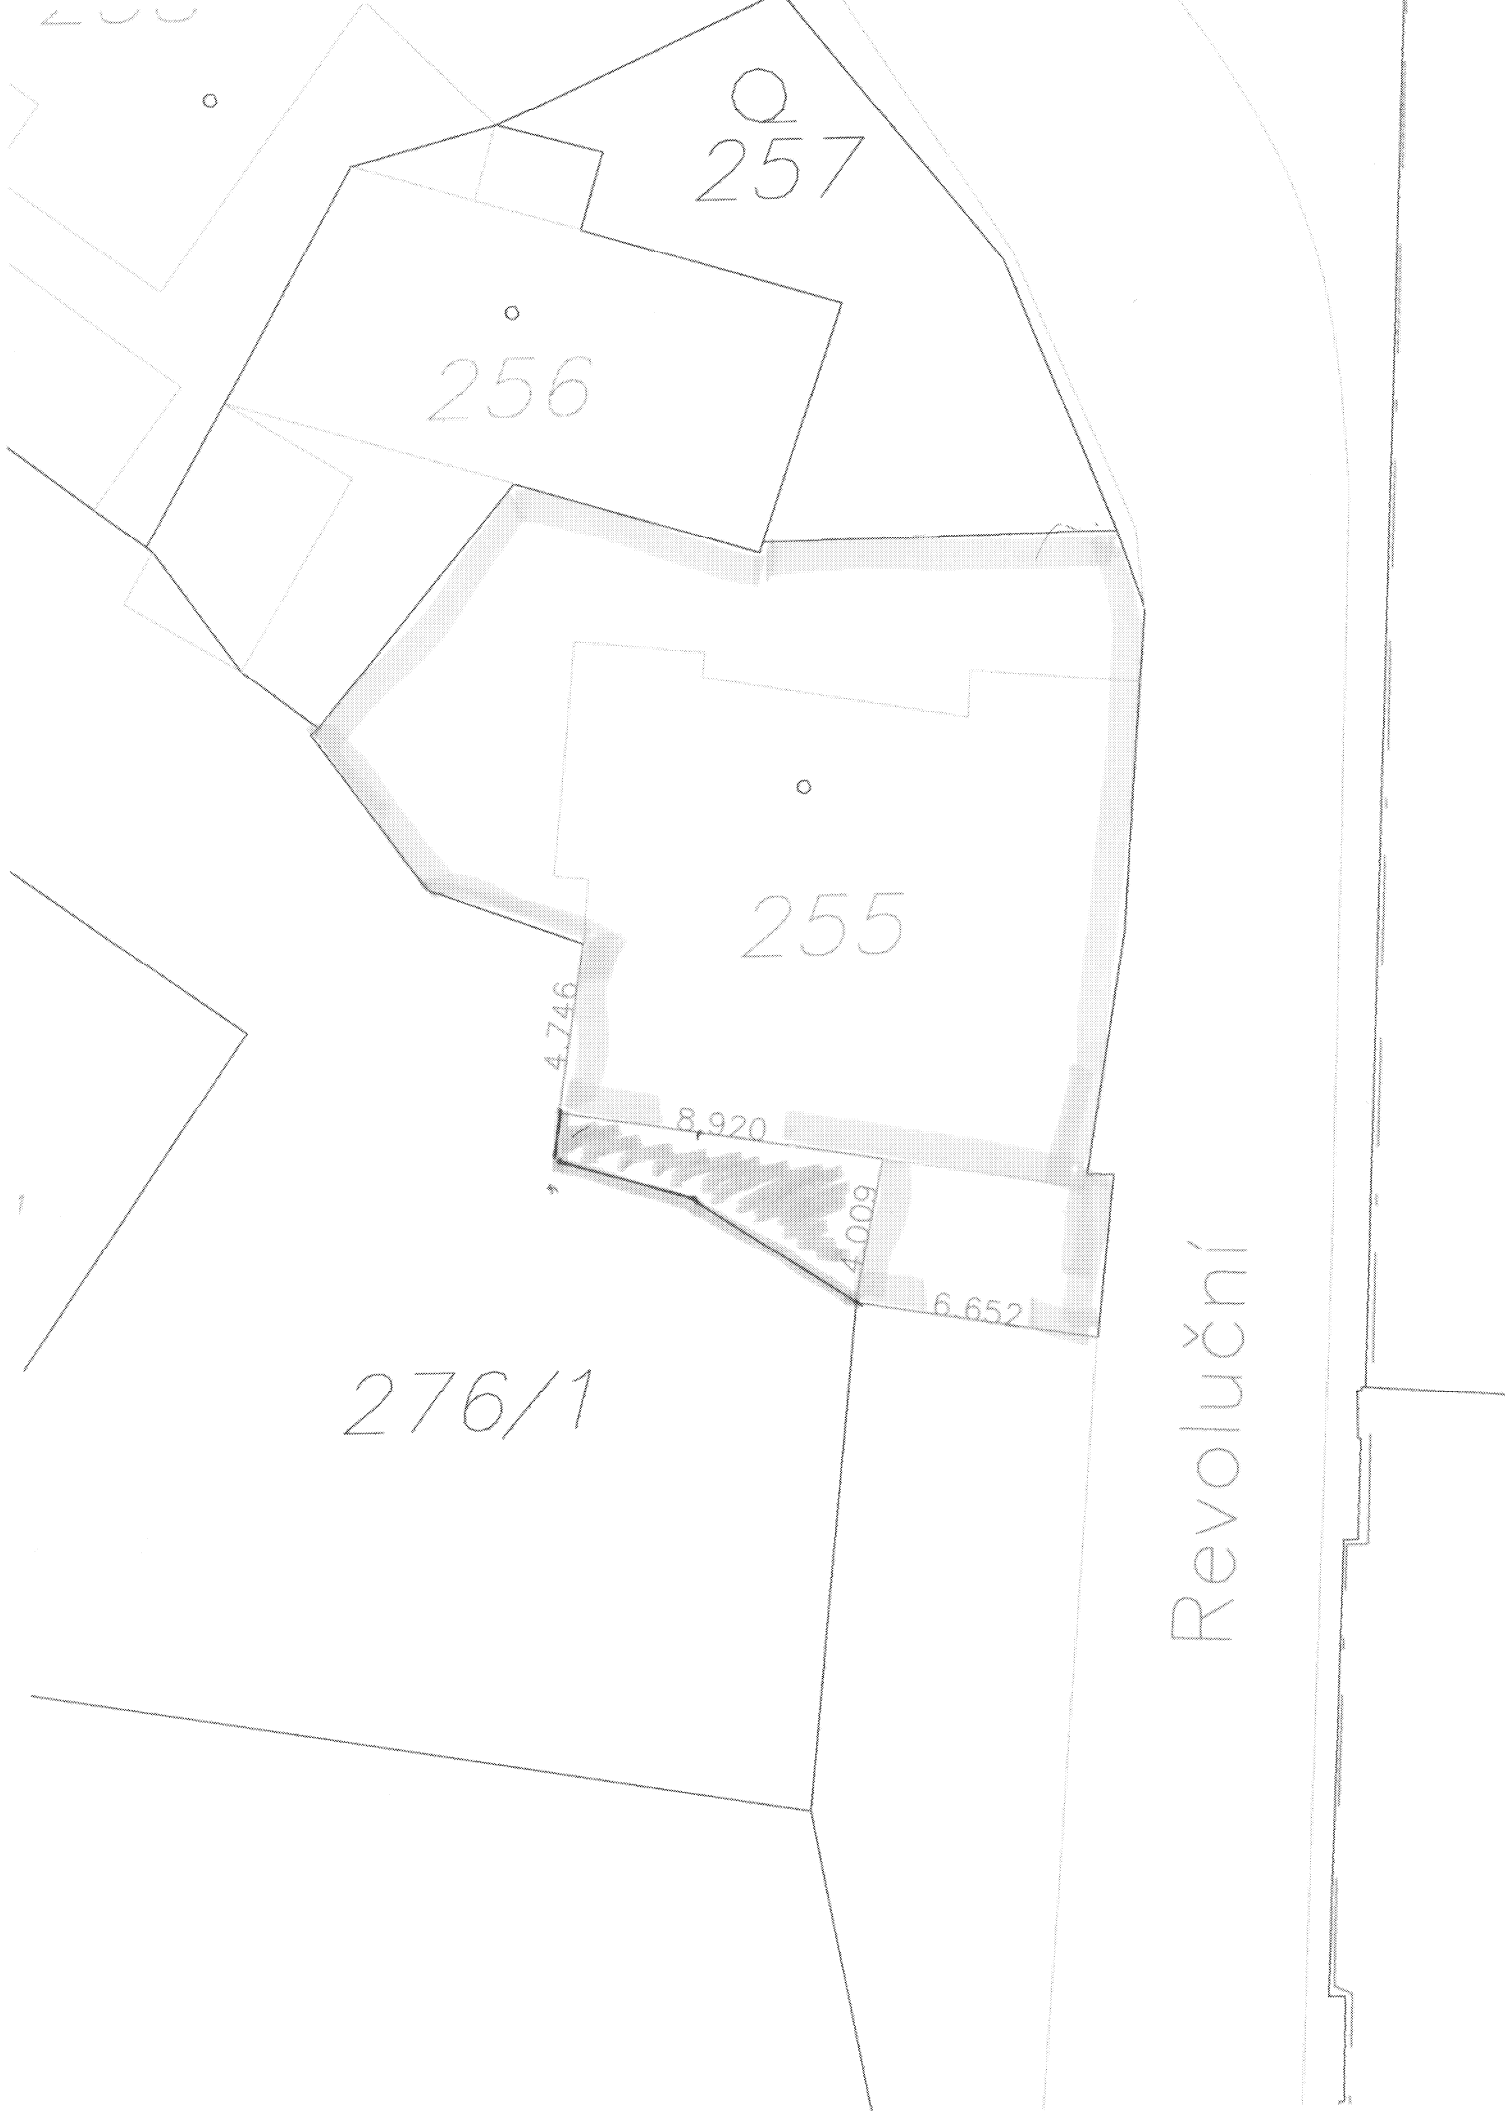

měřítko 1:200