


LIMITY VYUŽITÍ ÚZEMÍ

stav	návrh	
●—●		hranice řešeného území
—		hranice současně zastavěného území
- - -		OP lesa zvláštního určení (50m)
- - -		OP lesa hospodářského (50 m)
—		vzdání elektrické vedení 22 kV
—		venkovní elektrické vedení 110 kV
—		OP elektrického vedení 22kv (10 m)
—		OP trafostanice (20 m)
—		OP elektrického vedení 110 kV (20 m)
—		ochranné pásmo silnic (15 a 50 m)
—		trasa spoj. telefonního kabelu mimo zastavěné území (OP 1,5 m)
—		trasa dálkového kabelu (OP 1,5 m)
—		trasa vodovodního řadu pitné vody (OP 3 m)
—		trasa výtlačného vodovodního řadu pitné vody (OP 3 m)
—		trasa vodovodního řadu užitkové vody (OP 3 m)
—		PHO vodního zdroje 1. stupně Buštěhrad
—		PHO vodního zdroje 2 b. stupně Hostouň
—		ochranné pásmo VTL plynovodu
—		bezpečnostní pásmo VTL plynovodu
—		ochranné pásmo VVTL plynovodu
—		bezpečnostní pásmoVVTL plynovodu
—		regulační stanice plynu, OP 10 m
—		plynovod VTL
—		plynovod VVTL
—		registrované nemovité kulturní památky
—		areály registrovaných nemovitých kulturních památek
—		havarijní přípojka chladicí vody
—		trasa kalového potrubí
—		OP ČOV (100 m)
—		radiolokální paprsek
—		OP vlečky (30 m)
—		OP letiště Ruzyně - zákaz staveb vzdušného vedení
—		OP letiště Ruzyně-proti nebezpečným a klamavým světlům
—		hranice údolní nivy

ČÁSTI ÚZEMÍ URČENÉ K ZASTAVĚNÍ

stav	návrh 1.etapa	návrh 2.etapa	
			nízkopodlažní bydlení venkovského typu
			smíšené venkovské území
			hromadné bydlení středněpodlažní
			smíšené území
			obslužná sféra
MŠ			obslužná sféra s indexem konkrétní funkce
			průmyslová výroba a sklady
			zemědělská výroba
			technické plochy
			sportovní a rekreační plochy
ČS PHM			dopravní plochy s indexem konkrétní funkce
			silnice I. třídy
			silnice II. třídy
			silnice III. třídy
			místní komunikace
			veřejné účelové komunikace
			vlečka
			rychlostní komunikace I/7
			silnice III. tř. ke zrušení na místní komunikaci

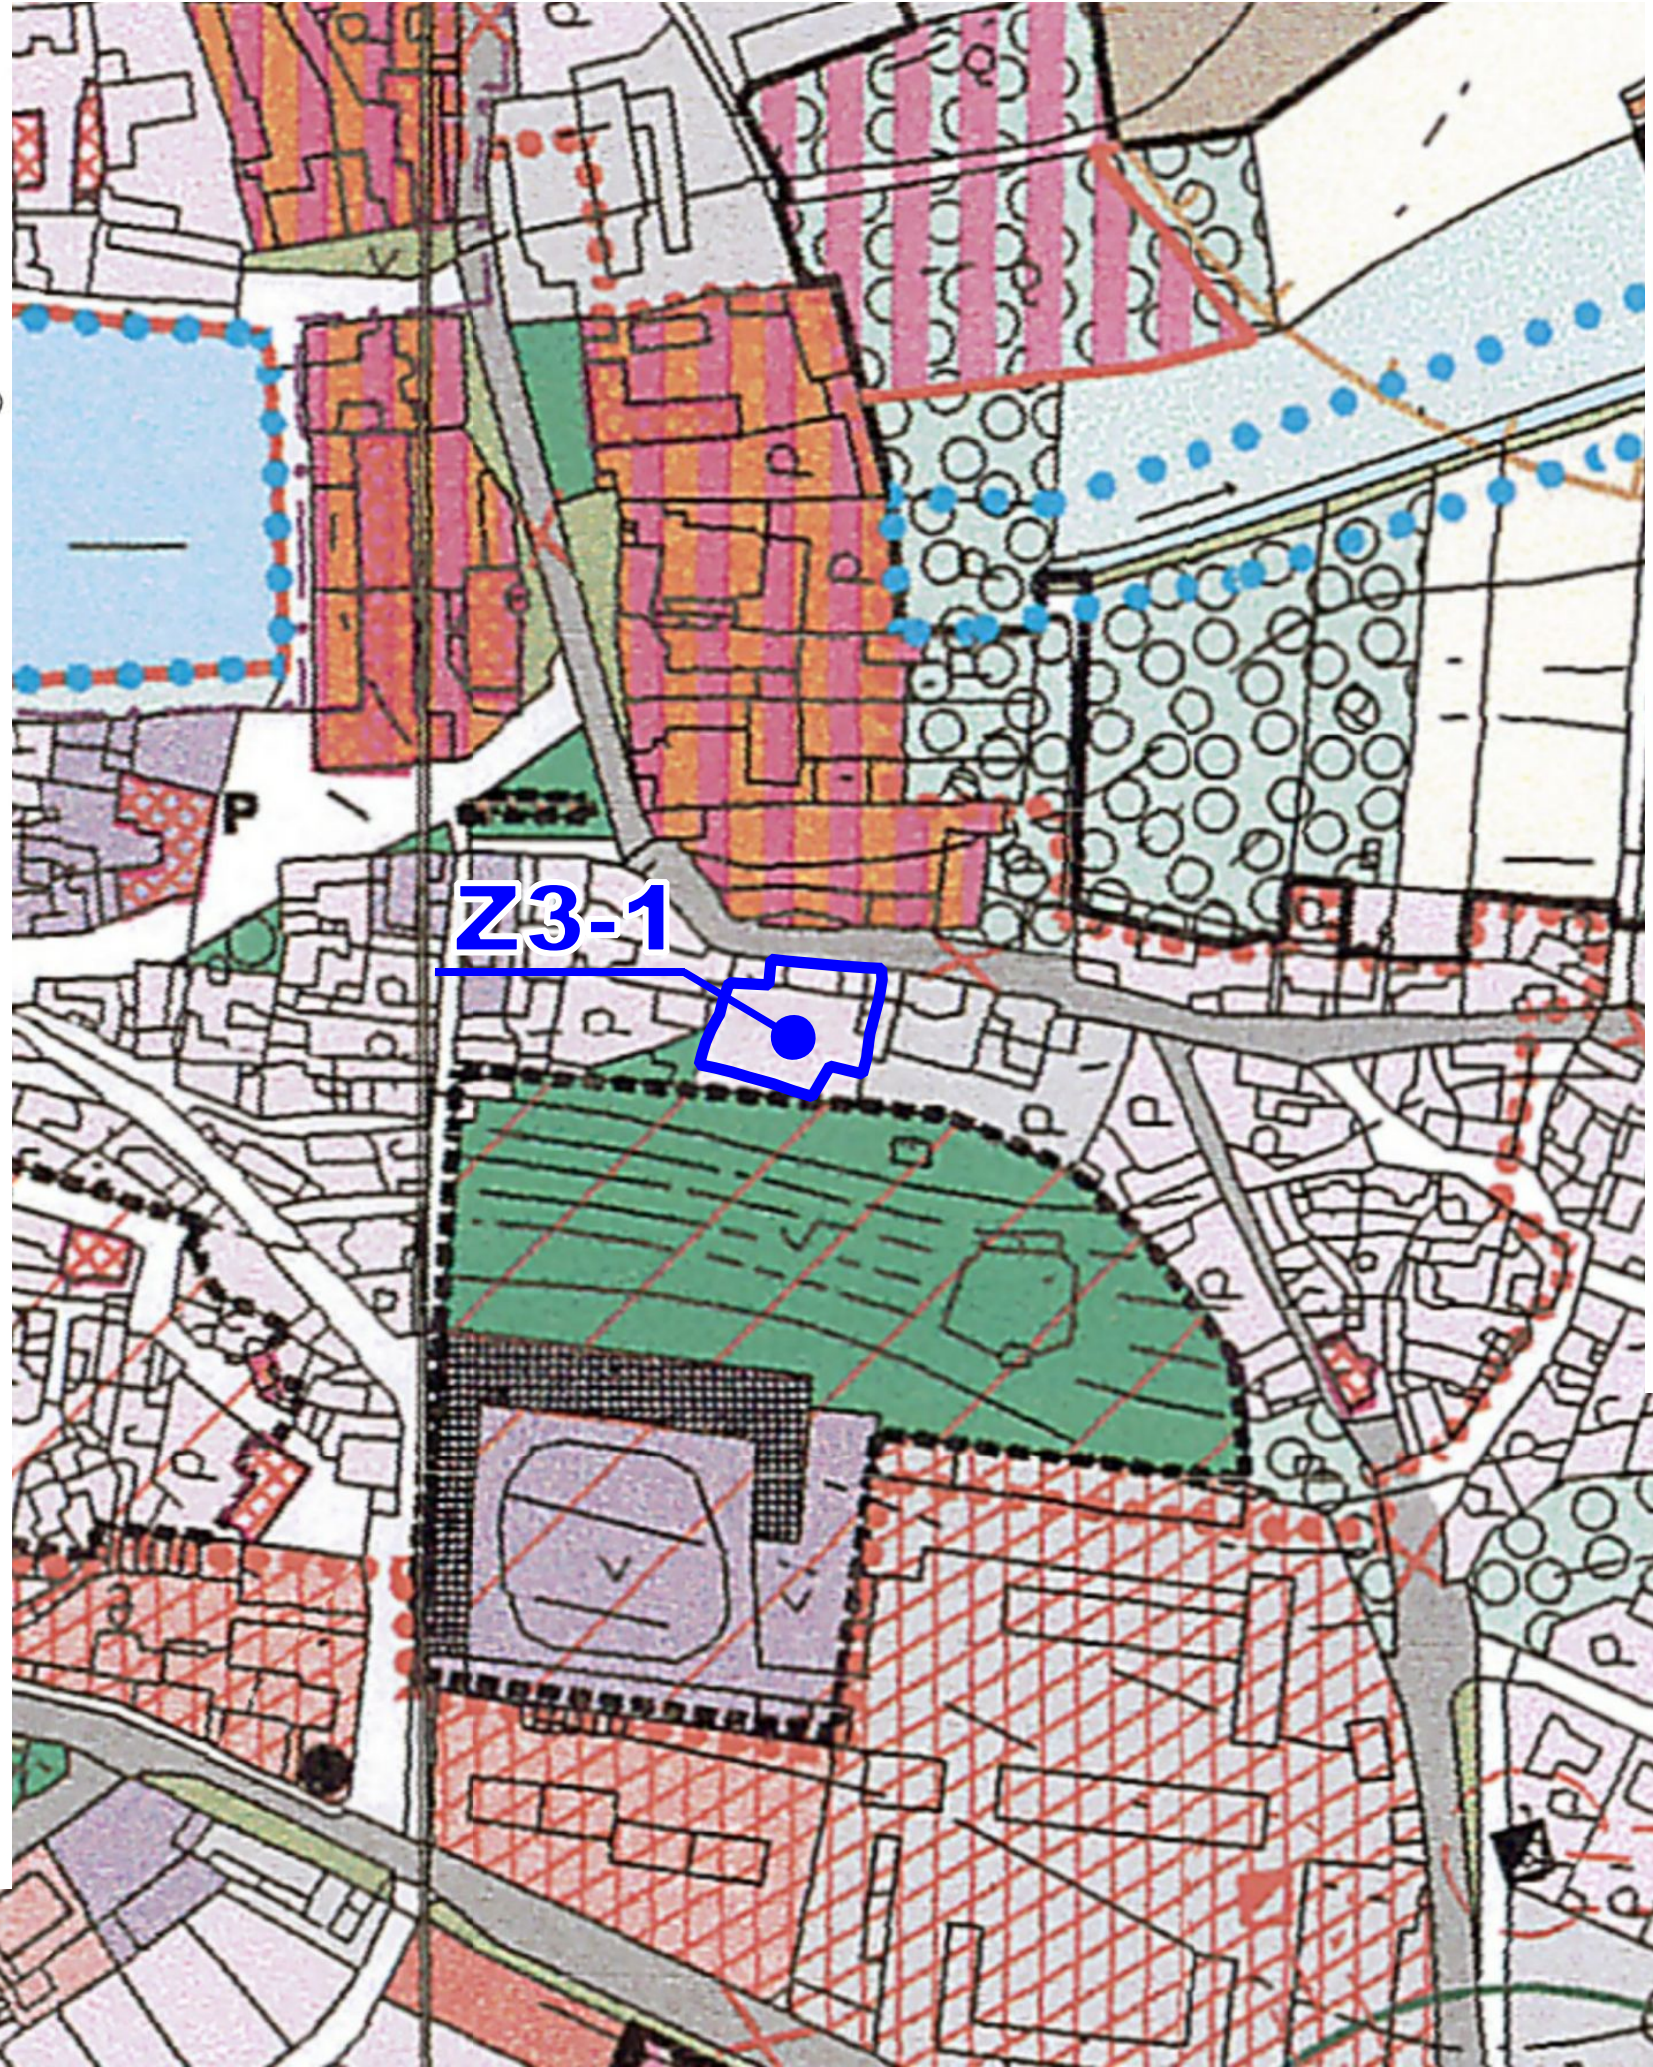

ČÁSTI ÚZEMÍ NEZASTAVITELNÉ

stav	návrh 1.etapa	
		zahrady v obytné zóně
		eady a zahrady
		parkově upravená plocha
		doprovodná a rozptýlená zeleň
		hřbitov
		skládky s monitorovacími vrtly
		louky a pastviny
		zemědělská půda
		les hospodářský
		les zvláštního určení
		vodní plochy a toky

LIMITY NAVRŽENÉ ÚPO

návrh	
709	lokální ÚSES - biokoridor
387	lokální ÚSES - biocentrum
	hranice zastavitelného území
	hranice limitní pachové zóny, limitní hranice zemědělské výroby
	objekty cenné pro ochranu architektonických a urbanistických hodnot města
	ochranné pásmo hřbitova
	etické pásmo hřbitova
	území pro nutné podrobnější zpracování RP, nebo ÚR
	VKP - významný krajinný prvek
	urbanisticky hodnotné území

INDEXY

stav	návrh	
ZŠ		základní škola
		čistička odpadních vod
MŠ		mateřská škola
		trafostanice
ČS PHM		čerpací stanice
		vodojen
P		parkoviště
G		garáže
MĚÚ		Městský úřad
		věž EG 30/10 pro mobilní síť RDTF
		protihlukové opatření - val
		směr vedení místní komunikace
		DUN dešťová usazovací nádrž
		RN retenční nádrž
		UZ bytovací zařízení

Vyznačení lokality změny

Z3-1

Vymezení lokality změny Z3-1 na podkladě výřezu hlavního výkresu ÚPM Buštěhrad

ÚPM BUŠTĚHRAD
ZADÁNÍ ZMĚNY Č. 3
Příloha č. 3