



Město Buštěhrad

Městský úřad Buštěhrad - Revoluční 1/4 - 273 43 Buštěhrad

Tel: 312 250 301 web: www.mestobustehrad.cz

email: meu@mestobustehrad.cz

Č.j.: 2259 / 2016

V Buštěhradě 1. prosince. 2016

Oznámení záměru prodat pozemek par. č. 1784 o výměře 927 m²

Město Buštěhrad

zveřejňuje podle § 39 odst. 1 zákona c. 128/2000 Sb., o obcích (obecní zřízení), ve znění pozdějších předpisů,

z á m ě r p r o d a t

pozemek parc. č. 1784 o výměře cca 927m², nacházející se v katastrálním území Buštěhrad, který je zapsán na listu vlastnictví c. 10001 u Katastrálního úřadu pro Středočeský kraj, Katastrální pracoviště Kladno.

Přesnější identifikace části pozemku, parc. č. 1784 o výměře 927m², která je předmětem záměru prodeje, je geometrická dispozice, která je nedílnou součástí tohoto oznámení.

Kupující je povinen mimo kupní ceny uhradit náklady spojené s vkladem práva do katastru nemovitostí (včetně úhrady vyhotovení geometrického plánu).

Zájemci o koupi nemovitosti se mohou k tomuto záměru vyjádřit a podat své nabídky
do 16. prosince 2016.

Tento záměr byl schválen zastupitelstvem města Buštěhradu na jeho zasedání dne 30. listopadu 2016 usnesením č. 8/a).

.....
Ing. arch. Daniela Javorčková
starostka města



Vyvěšeno na úřední desce dne: 1. prosince 2016

Sejmuto z úřední desky dne:



Č.j.: 2259/2016-1

Přeloha k odměně

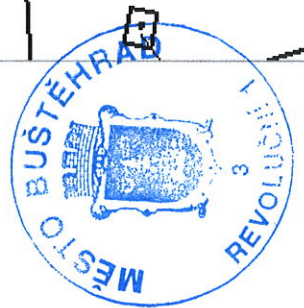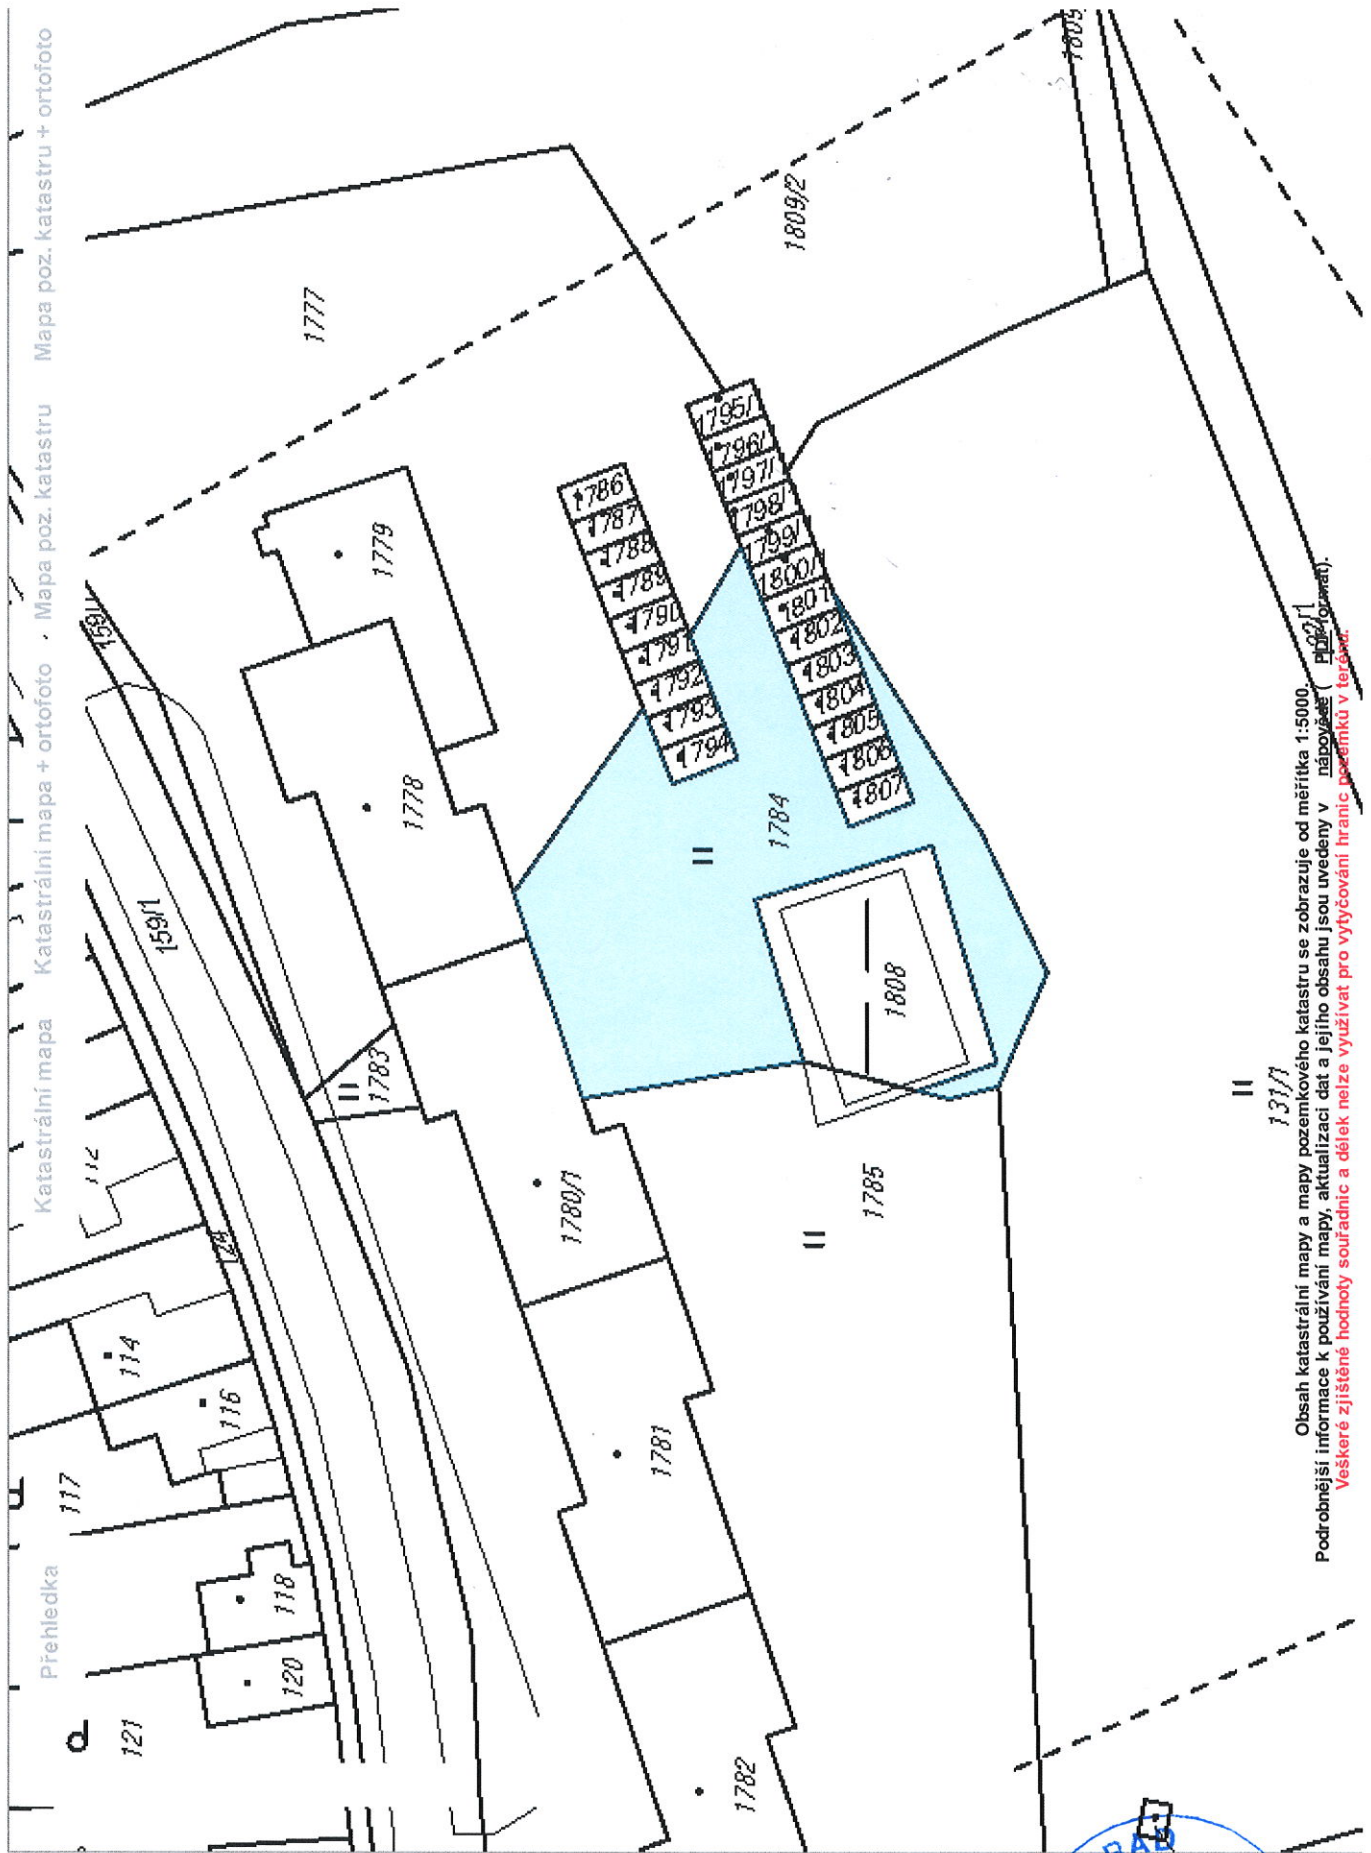

Obsah katastrální mapy a mapy pozemkového katastru se zobrazuje od měřítka 1:5000.
 Podrobnější informace k používání mapy, aktualizaci dat a jejího obsahu jsou uvedeny v nápovědě (Právní poradna).
Veskeré zjištěné hodnoty souborně a dílek nelze využívat pro vytýčování hranic pozemků v terénu.