


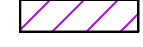



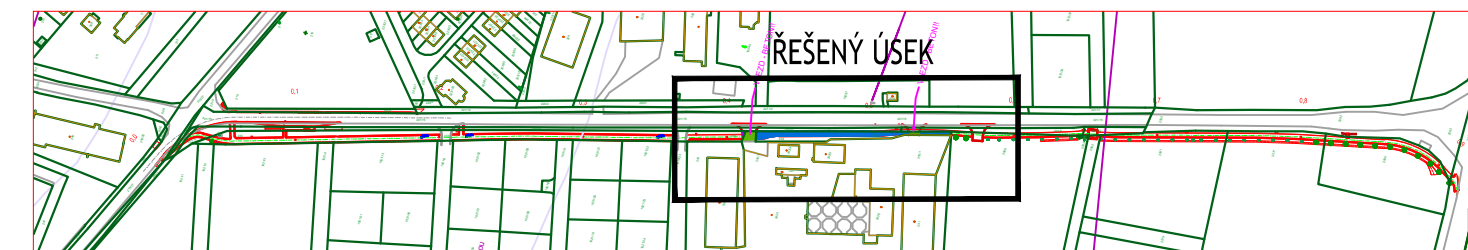
ZÁBOROVÝ ELABORÁT

ČÍSLO LV	VLASTNICKÉ PRÁVO	ADRESA VLASTNÍKA	PARCELNÍ ČÍSLO	DRUH POZEMKU	CHARAKTER ZÁBORU	PLOCHA ZÁBORU (m2)
10001	Město Buštěhrad	Revoluční 1, 273 43 Buštěhrad	233	Ostatní plocha	Trvalý - směna	6
946	AgroZZN, a.s.	V Lubnici 2333, Rakovnick II, 26901 Rakovnick	242/1	Zastavěná plocha a nádvoří	Dočasný	53
			242/1	Zastavěná plocha a nádvoří	Trvalý - směna	4
			234	Ostatní plocha	Trvalý	382
			234	Ostatní plocha	Dočasný	19
Katastrální území: Buštěhrad (616397)						

LEGENDA PLOCH, ZNAKŮ A ČAR

	HRANICE STAVBY
	TRVALÝ ZÁBOR POZEMKŮ AgroZZN, a.s.
	DOČASNÝ ZÁBOR POZEMKŮ AgroZZN, a.s.
	SMĚNA POZEMKU - POZEMEK MĚSTA BUŠTĚHRAD
	SMĚNA POZEMKU - POZEMEK AgroZZN, a.s.


KLAD LISTŮ:



SOUŘADNICOVÝ SYSTÉM: S-JTSK


VÝŠKOVÝ SYSTÉM: BpV

!!!PŘED ZAPOČETÍM STAVEBNÍCH PRACÍ SI MUSÍ ZHOTOVITEL NECHAT VYTYČIT EXISTUJÍCÍ INŽENÝRSKÉ SÍTĚ!!!

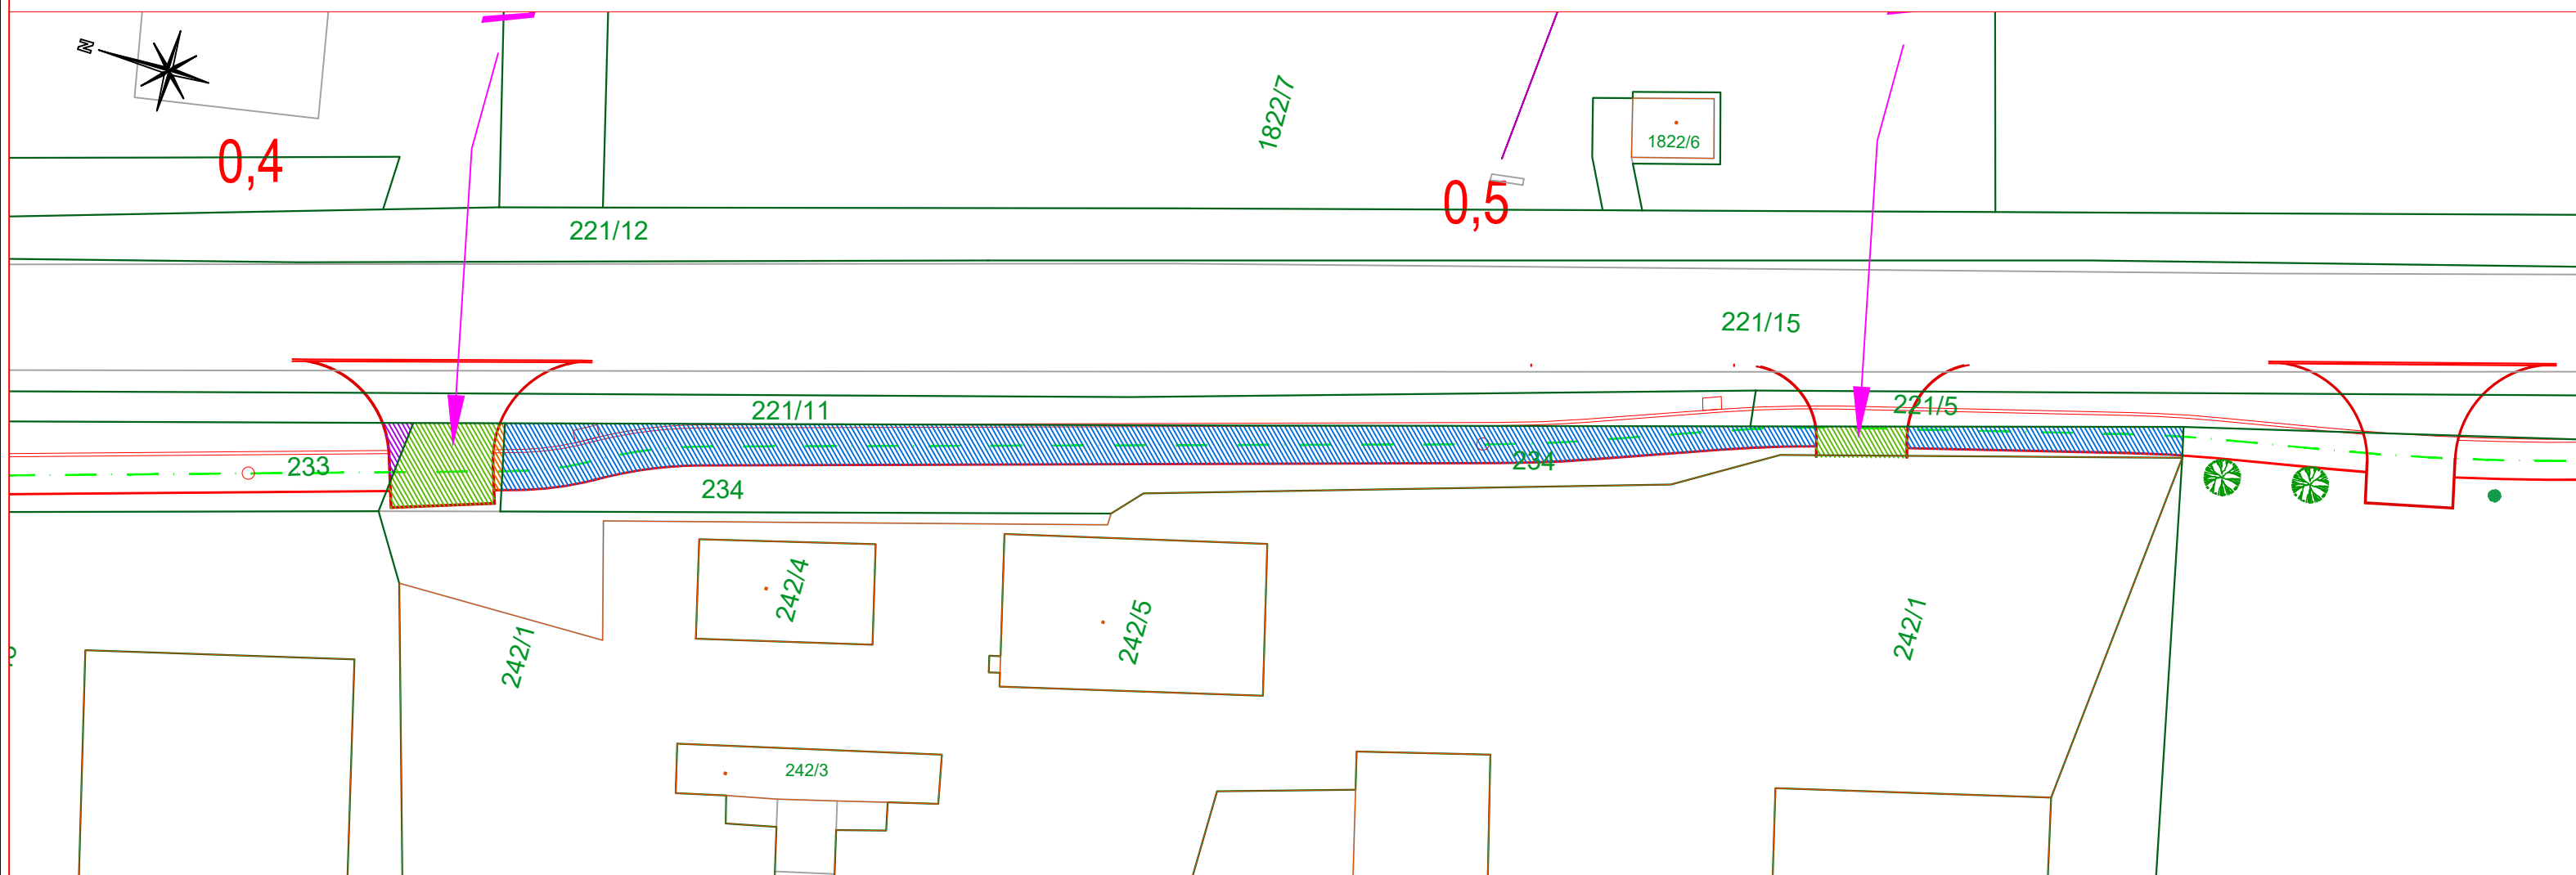

Objednatel:	MĚSTO BUŠTĚHRAD Revoluční 1, Buštěhrad, 273 43 IČ: 002 34 214	
-------------	--	---

Koordinace stavby a profese	
Koordinace stavby a technologie	
Zodpovědná osoba	

Ředitel ateliéru	Zodpovědný projektant	Tech. kontrola	Navrhl/vypracoval	
Ing. Jiráček J.	Ing. Jiráček J.	Ing. Adamů J.	Ing. Martin Příbyl	CR PROJECT s.r.o., POD BORKEM 319, 293 01 Mladá Boleslav tel.: +420 326 700 666 GSM GATE: +420 606 602 039 fax: +420 326 700 665 e-mail: info@crproject.cz URL: http://www.crproject.cz

stavba:	CYKLOSTEZKA BUŠTĚHRAD - LIDICE		HIP:	Ing. Martin Příbyl
objekt:	-		číslo zakázky:	2015-043
část:	C - SITUAČNÍ VÝKRESY		stupeň dokumentace:	DUR
obsah:	ZÁKRES DO KATASTRÁLNÍ MAPY		datum:	04.2017
název dig.souboru:	-	číslo přílohy:	měřítko:	1:500
			formát:	3 x A4
			číslo výkresu:	výtisk číslo:
				03

C.03