



Město Buštěhrad

Městský úřad Buštěhrad - Revoluční 1/4 - 273 43 Buštěhrad
Tel: 312 250 301 web: www.mestobustehrad.cz
email: meu@mestobustehrad.cz

Č.j.: 521 / 2020

V Buštěhradě 26. března 2020

Oznámení záměru na prodej části pozemku par. číslo 1819/1 o výměře 16m²

Město Buštěhrad

zveřejňuje podle § 39 odst. 1 zákona c. 128/2000 Sb., o obcích (obecní zřízení), ve znění pozdějších předpisů,

z á m ě r p r o d a t

část pozemku parcelní číslo 1819/1, o výměře 16m², nacházející se v katastrálním území Buštěhrad, který je zapsán na listu vlastnictví c. 10001 u Katastrálního úřadu pro Středočeský kraj, Katastrální pracoviště Kladno.

Zájemci o koupi části pozemku parc. číslo 1819/1 o výměře 16m² se mohou k tomuto záměru vyjádřit a podat své nabídky

do 14. dubna 2020.

.....
Ing. arch. Daniela Javorčková
starostka města

Vyvěšeno na úřední desce dne: 26. března 2020

Sejmuto z úřední desky dne: 14. dubna 2020

VÝKAZ DOSAVADNÍHO A NOVÉHO STAVU ÚDAJŮ KATASTRU NEMOVITOSTÍ

Dosavadní stav				Nový stav				Porovnání se stavem evidence právních vztahů								
Označení pozemku parc. číslem	Výměra parcely		Druh pozemku	Označení pozemku parc. číslem	Výměra parcely		Druh pozemku	Typ stavby	Způsob využití	Způsob využití	Díl přechází z pozemku označeného v katastru nemovitostí	dřívější poz. evidenci	Číslo listu vlastnictví	Výměra dílu		Označení dílu
	ha	m ²	Způsob využití		ha	m ²	Způsob využití							ha	m ²	
1819/1	87	92	orná půda	1819/1	87	76	orná půda									
				1819/537		16	orná půda			1819/1	10001		16			
	87	92			87	92										


Výkaz údajů o bonitovaných půdně ekologických jednotkách (BPEJ) k parcelám nového stavu

Parcelní číslo podle katastru nemovitostí		Kód BPEJ	Výměra		BPEJ na dílu parcely	Parcelní číslo podle katastru nemovitostí		Kód BPEJ	Výměra		BPEJ na dílu parcely
zjednodušené evidence	ha		m ²	ha		m ²	zjednodušené evidence		ha	m ²	
1819/1		41000	47	73							
		42501	40	03							
1819/537		41000		16							

Seznam souřadnic (S-JTSK)

Souřadnice pro zápis do KN

Č. bodu	Y	X	kód kv.
512-7	758412.26	1033647.90	3
557-8	758392.21	1033634.15	3
1	758412.17	1033648.35	3
2	758391.48	1033634.68	3

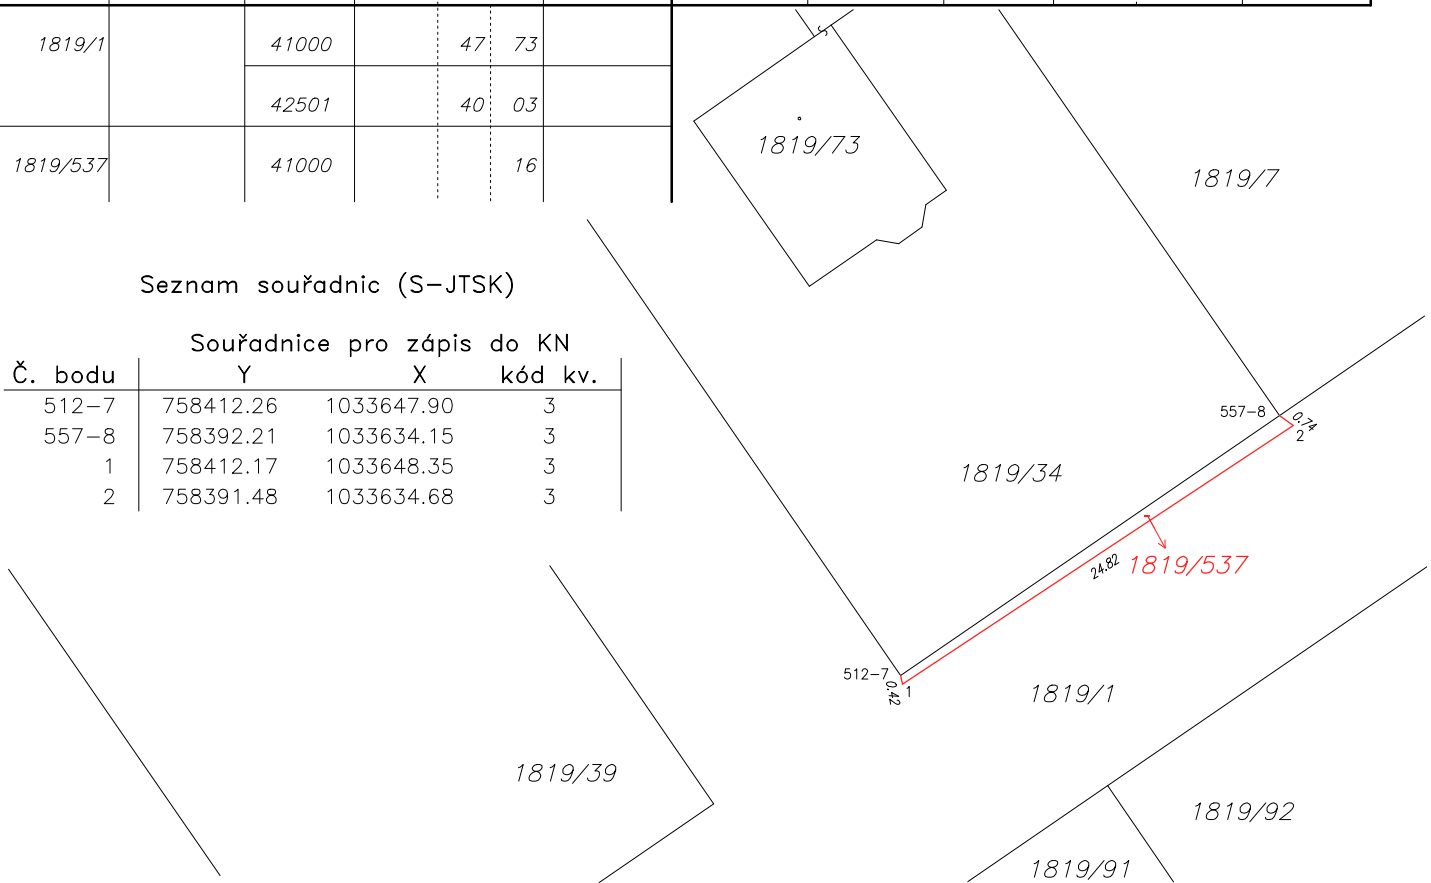

GEOMETRICKÝ PLÁN pro rozdělení pozemku	Geometrický plán ověřil úředně oprávněný zeměměřický inženýr:	Stejnopis ověřil úředně oprávněný zeměměřický inženýr:	
	Jméno, příjmení: XXXXXXXXXX	Jméno, příjmení:	
	Číslo položky seznamu úředně oprávněných zeměměřických inženýrů: 2440/09	Číslo položky seznamu úředně oprávněných zeměměřických inženýrů:	
	Dne: 28.2.2020 Číslo: 8/2020	Dne: Číslo:	
Náležitostmi a přesností odpovídá právním předpisům.	Tento stejnopis odpovídá geometrickému plánu v elektronické podobě uloženému v dokumentaci katastrálního úřadu.		
<div style="background-color: black; width: 100px; height: 20px; margin-bottom: 5px;"></div> Číslo plánu: 1902-8/2020	Katastrální úřad souhlasí s označováním parcel.		
Okres: Kladno	Ověření stejnopisu geometrického plánu v listinné podobě.		
Obec: Buštěhrad			
Kat. území: Buštěhrad			
Mapový list: Kladno 3-6/43			
Dosavadním vlastníkům pozemků byla poskytnuta možnost seznámit se v terénu s průběhem navrhovaných nových hranic, které byly označeny předepsaným způsobem: zdí			