



Město Buštěhrad

Městský úřad Buštěhrad - Revoluční 1/4 - 273 43 Buštěhrad
Tel: 312 250 301 web: www.mestobustehrad.cz
email: meu@mestobustehrad.cz

Č.j.: 1178 / 2023

V Buštěhradě 2. května 2023

Oznámení záměru na pronájem objektu na parcele č. 5/2

Město Buštěhrad

zveřejňuje podle § 39 odst. 1 zákona č. 128/2000 Sb., o obcích (obecní zřízení), ve znění pozdějších předpisů,

z á m ě r p r o n a j m o u t

nebytový objekt na parcelním čísle 5/2, nacházející se v katastrálním území Buštěhrad, který je zapsán na listu vlastnictví č. 10001 u Katastrálního úřadu pro Středočeský kraj, Katastrální pracoviště Kladno.

Zájemci o pronájem nebytového objektu parc. číslo 5/2 se mohou k tomuto záměru vyjádřit a podat své nabídky

do 18. května 2023.


Záměr byl schválen zastupitelstvem města na zasedání č. 4/2023 usnesením číslo 11.

.....
Ing. arch. Daniela Javorčková
starostka města

Vyvěšeno na úřední desce dne: 2. května 2023

Sejmuto z úřední desky dne:

záměr na pronájem objektu na pozemku parc. č. 5/2

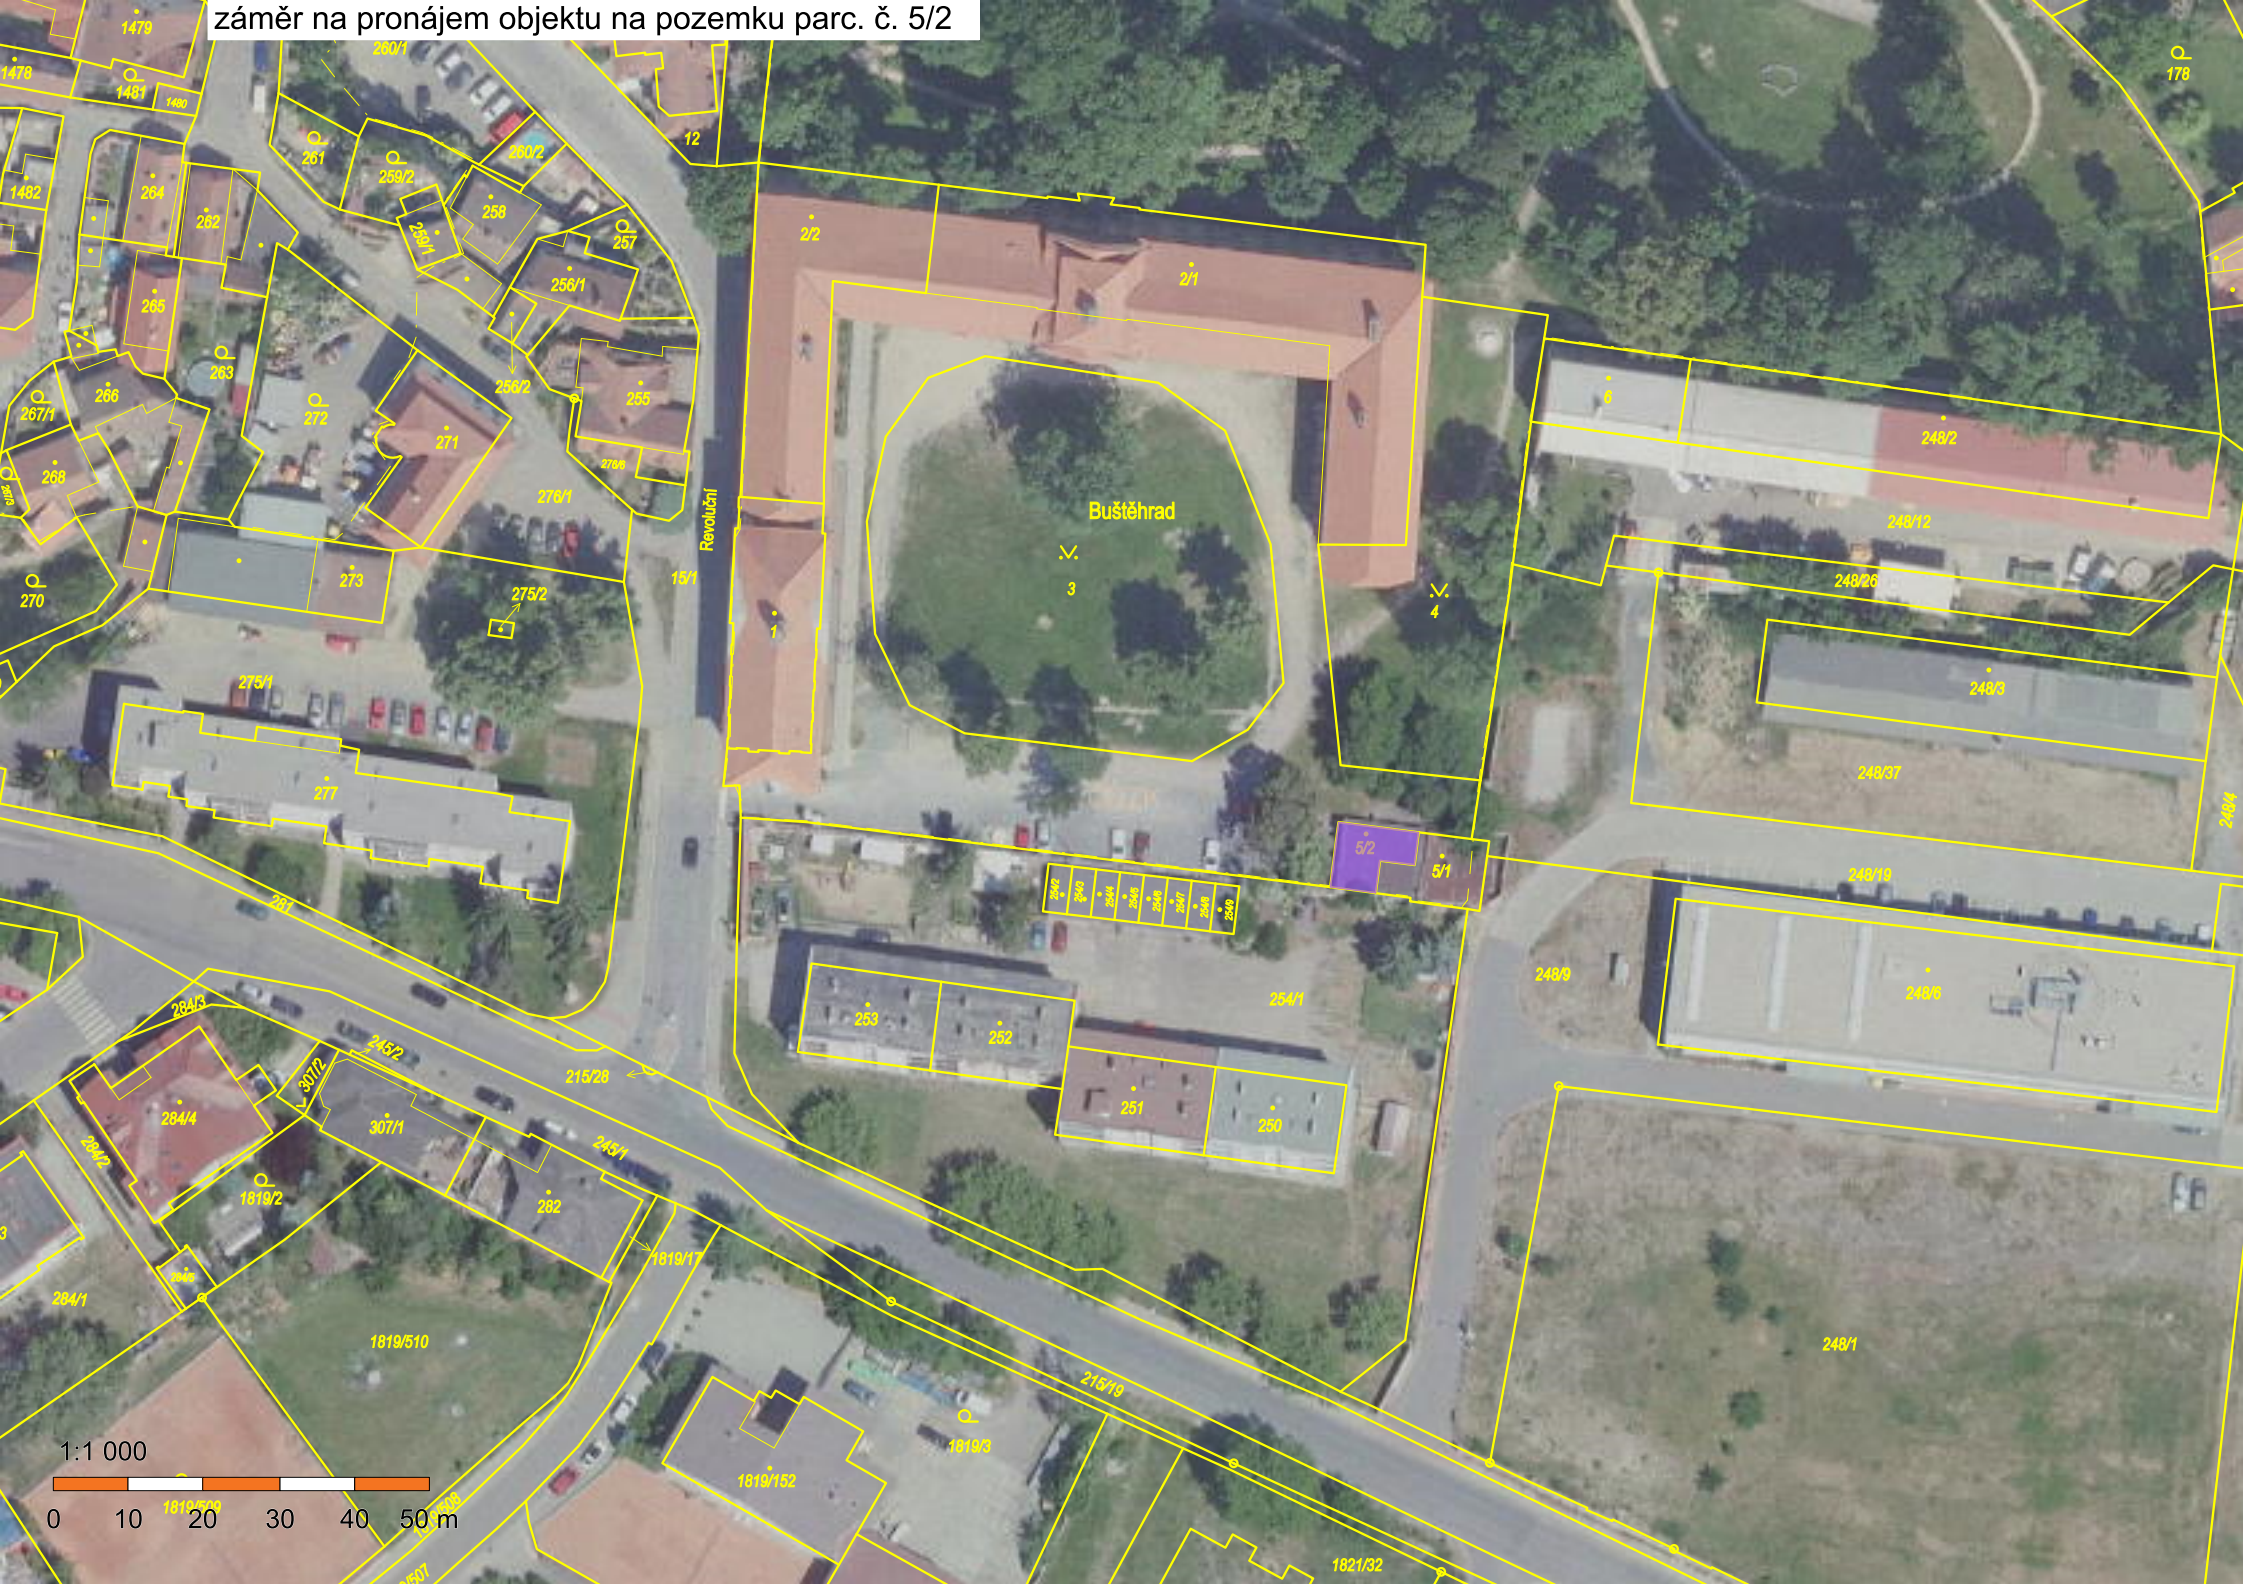

1:1 000



Buštěhrad

Revoluční

1821/32

1819/3

1819/152

1819/510

1819/2

284/1

284/4

284/5

307/2

307/1

215/28

243/1

282

1019/17

215/19

244/1
244/2
244/3
244/4
244/5
244/6
244/7
244/8
244/9
244/10

253

252

251

250

254/1

249/9

249/18

249/8

249/37

249/3

248/26

248/13

249/2

4

3

2/1

2/2

12

15/1

276/1

275/2

275/1

277

270

267/1

266

268

267/1

262

264

1482

1479

1481

1480

261

260/1

260/2

259/2

259/1

258

256/1

257

255

258/2

276/1

275/1

15/1

178