



Město Buštěhrad

Městský úřad Buštěhrad - Revoluční 1/4 - 273 43 Buštěhrad
Tel: 312 250 301 web: www.mestobustehrad.cz
email: meu@mestobustehrad.cz

Č.j.: 2012 / 2024

V Buštěhradě 29. srpna 2024

Oznámení záměru na pronájem restauračního zařízení nebo bistra v č.p.50, Palackého, objekt bývalého kina, Buštěhrad

Město Buštěhrad

zveřejňuje podle § 39 odst. 1 zákona c. 128/2000 Sb., o obcích (obecní zřízení), ve znění pozdějších předpisů,

z á m ě r p r o n á j m o u t

prostory pro restaurační zařízení nebo bistro, včetně kuchyně, v nemovitosti č.p. 50, ulice Palackého, bývalé Kino, která je ve vlastnictví města Buštěhradu, nacházející se v katastrálním území Buštěhrad, který je zapsán na listu vlastnictví c. 10001 u Katastrálního úřadu pro Středočeský kraj, Katastrální pracoviště Kladno.

Prostory nabízené k pronájmu jsou jako celek tyto:

- 2 – kuchyň (16-35 m²)
- 3 – předsíň – 7 m²
- 4 – kuchyňský výtah - 1,1 m²
- 5 – restaurace – 51,7 m²
- 6 – šatna – 5,5 m²

Celkem max. plocha 100,3 m²

V prostorách není žádné vybavení. Vytápění – plynový kotel.

Prohlídku lze domluvit individuálně po 15. 9. 2024

Zastupitelé stojí o zajímavé využití prostor, které by obohatilo gastronomickou nabídku města. Způsob a četnost využití, vybavení prostor i výše nájemného je k diskusi.

Vyjádření nebo podněty k záměru na pronájem prostor pro restaurační zařízení nebo bistro v č.p.50, ulice Palackého, Buštěhrad, objekt bývalého kina, mohou občané podat nejpozději


do 31. října 2024.

Záměr na pronájem byl schválen zastupitelstvem města dne 28.08.2024 na zasedání č. 7/2024 usnesením č. 9.

Ing. arch. Daniela Javorčková
starostka města

Vyvěšeno na úřední desce dne: 29. srpna 2024

Sejmuto z úřední desky dne:

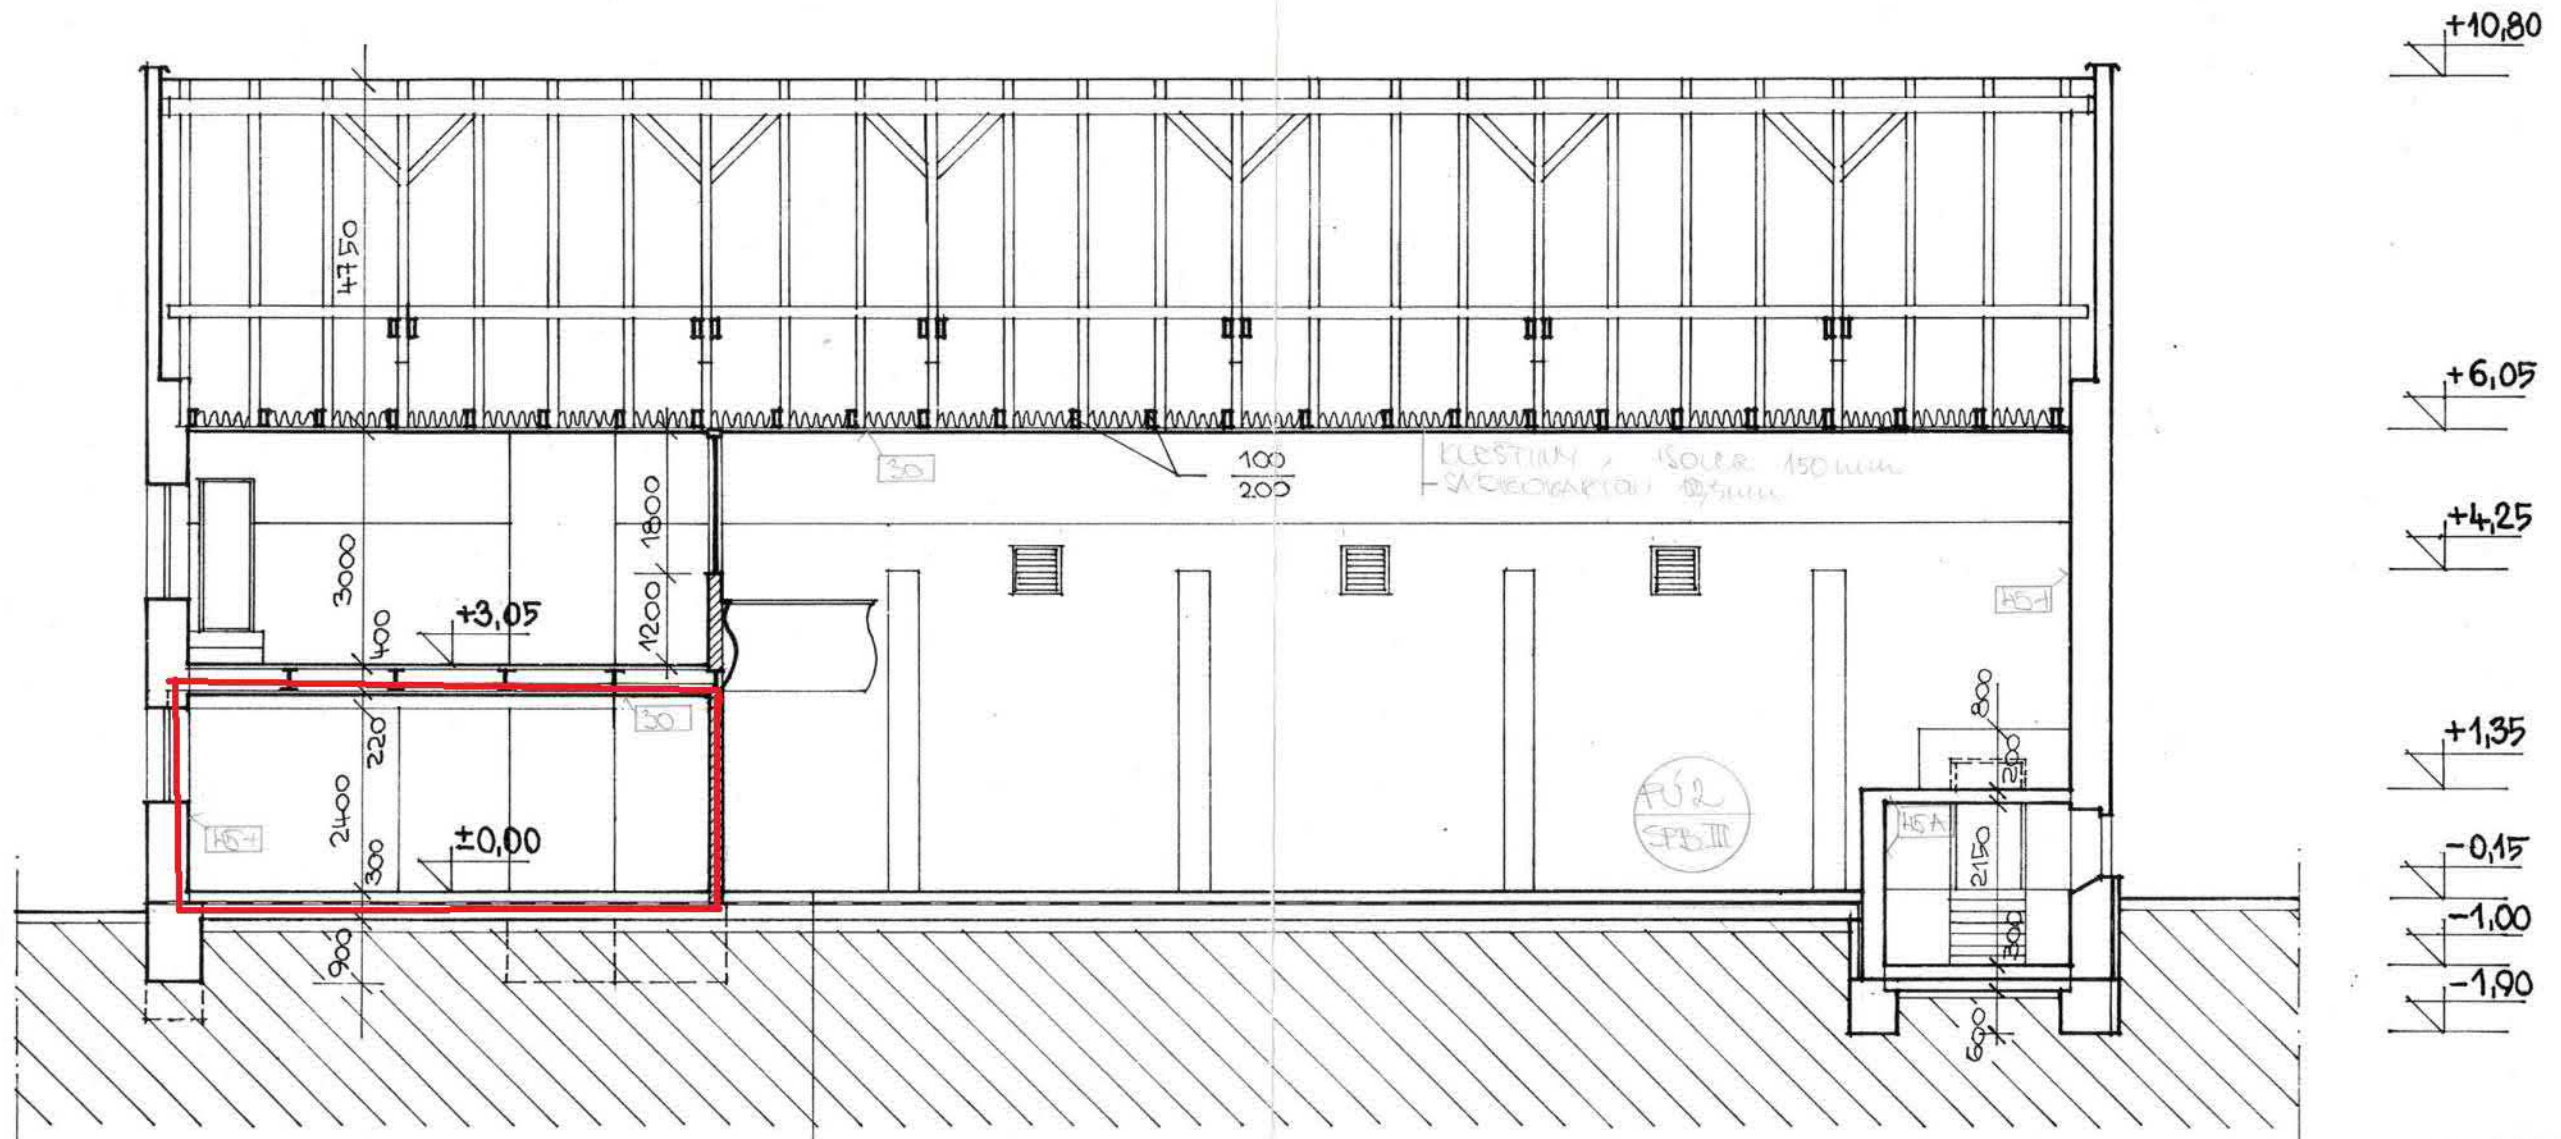

- KER. DLAŽBA (KOBREK)
- BET. MAZANINA TL. 100 MM B 13,5
- 2x BITUBITAGIT + WATER ALP
- PODKLADNÍ BET. MAZANINA TL. 200 MM B 10
- PODSVP ŠTĚRKOPÍSEK TL. 150 MM
- ROSTLÝ TEREN



Městský úřad Kladno
 odbor výstavby
**TENTO PLÁN je nedílnou
 součástí rozhodnutí**
 ze dne 14. 5. 1996
 č. 107/95/191-150

M. M. M.

M 1 : 100 ŘEZ III - III

