Ministerstvo dopravy

Č. j./Sp. zn./Typ
MD-63504/2026-910/3
MD/63504/2026/910 RD

OPATŘENÍ OBECNÉ POVAHY

Ministerstvo dopravy, Odbor infrastruktury (dále jen „Ministerstvo dopravy"), podle § 77 odst. 1 písm. a) a § 124 odst. 2 písm. b) zákona č. 361/2000 Sb., o provozu na pozemních komunikacích a o změnách některých zákonů (zákon o silničním provozu), ve znění pozdějších předpisů (dále jen „zákon o silničním provozu"), na základě podnětu společnosti Froněk, spol. s r.o., IČO 47534630, se sídlem Zátiší 2488, 269 01 Rakovník (dále také „žadatel"), zastoupené společností ADSUM, spol. s r. o., IČO 45144991, se sídlem Havlíčkova 923, 273 51 Unhošť, doručeného dne 24. 10. 2026, a po písemném vyjádření Ministerstva vnitra, Odboru bezpečnostní politiky (dále jen „Ministerstvo vnitra"), č. j. MV-174705/OBP-2026 ze dne 3. 11. 2026,

stanoví přechodnou úpravu provozu

na dálnici **D7** v souvislosti s rekonstrukcí povrchu silnice III/0078 v km 0,000 – 2,189, v rozsahu a provedení dle stejnojmenného projektu přechodné úpravy provozu (ADSUM, spol. s r. o.; RDS, č. zak. DIO-189-9/2026, 10/2026), který tvoří nedílnou součást tohoto opatření, s tím, že úprava provozu bude provedena v souladu s poznámkami uvedenými v projektu.

Termín: dle příslušného rozhodnutí o uzavírce

Opatření nabývá účinnosti pátým dnem po vyvěšení.

Toto stanovení není použitelné samostatně, ale pouze jako součást příslušného rozhodnutí o uzavírce podle § 24 odst. 2 zákona č. 13/1997 Sb., o pozemních komunikacích, ve znění pozdějších předpisů, které bude v předmětné věci vydávat zdejší úřad v řízení vedeném pod sp. zn. MD/63505/2026/940 SSU, resp. které bude v předmětné věci vydávat Městský úřad Černošice.

Odůvodnění

Ministerstvo dopravy stanovilo podle § 77 odst. 1 písm. a) zákona o silničním provozu přechodnou úpravu provozu na dálnici D7 na základě podnětu žadatele po písemném vyjádření Ministerstva vnitra č. j. MV-174705/OBP-2026 ze dne 3. 11. 2026 [§ 77 odst. 2 písm. a) a § 77 odst. 3 zákona o silničním provozu]. V souladu s ustanovením § 77 odst. 5 zákona o silničním provozu nedoručoval zdejší úřad návrh opatření obecné povahy a nevyzýval dotčené osoby k podávání připomínek nebo námitek.

Důvodem pro stanovení přechodné úpravy provozu na dálnici D7 je rekonstrukce povrchu silnice III/0078 v km 0,000 – 2,189.

Ministerstvo dopravy
nábř. Ludvíka Svobody 1222/12, 110 15 Praha 1
IČO: 660 03 008

ID datové schránky: n75aau3
e-mail: posta@mdcr.cz
tel. +420 225 131 111

Vzhledem k tomu, že stanovená přechodná úprava provozu obsahuje prvky ukládající účastníku silničního provozu povinnosti odchylné od obecné úpravy provozu na pozemních komunikacích, je předmětné stanovení přechodné úpravy provozu vydáváno formou opatření obecné povahy podle části šesté zákona č. 500/2004 Sb., správní řád, ve znění pozdějších předpisů.

Podle § 173 odst. 2 zákona č. 500/2004 Sb., správní řád, ve znění pozdějších předpisů, proti opatření obecné povahy nelze podat opravný prostředek.

V Praze 3. listopadu 2026

Ing. Petr Vůjtěch
ředitel
Odbor infrastruktury

Elektronický podpis: 3.11.2026
Certifikát autora podpisu:
Jméno: Ing. Petr Vůjtěch
Vydal: PostSignum Qualified CA 4
Platnost do: 30.9.2029 09:51 +02:00

Toto opatření musí být vyvěšeno po dobu 15 dnů na úřední desce orgánu, který písemnost doručuje, a způsobem umožňujícím dálkový přístup. Stanovení přechodné úpravy provozu však nabývá účinnost již pátým dnem.

Vyvěšeno na úřední desce Ministerstva dopravy dne: .....

(Razítko, podpis oprávněné úřední osoby potvrzující vyvěšení a sejmutí na úřední desce)

Rozdělovník

- Froněk, spol. s r.o., Zátiší 2488, 269 01 Rakovník
  obdrží prostřednictvím: ADSUM, spol. s r. o., Havlíčkova 923, 273 51 Unhošť
- Ředitelství silnic a dálnic s. p., Čerčanská 2023/12, 140 00 Praha 4
- úřední deska MD
- **úřední desky města Buštěhrad a obce Makotřasy** [spolu s žádostí o uveřejnění tohoto opatření formou veřejné vyhlášky vč. uveřejnění způsobem umožňujícím dálkový přístup a žádostí o zaslání dokladu o datech vyvěšení/zveřejnění a sejmutí do datové schránky Ministerstva dopravy] – § 77 odst. 5 věta druhá zákona o silničním provozu

TECHNICKÁ ZPRÁVA

Účelem stavby **rekonstrukce povrchu silnice III/0078 v km 0,000 – 2,189.** Stavba bude rozdělena do dvou fází tak, aby byl co nejméně omezen provoz v místě Exitu 5 PS, zejména uzavření sjezdu a nájezdu na dálnici D7.

Investor: **Krajská správa a údržba silnic Středočeského kraje, p.o.**
Zborovská 11, 150 00 Praha 5

Odpovědná organizace (žadatel) : **Froněk spol. s r.o.**
Zátiší 2488, 269 01 Rakovník, IČ: 475 34 630
Odpovědná osoba: Tomáš Macálka, tel. 608 772 570

Dopravní opatření bude provádět firma: **ADSUM spol. s r.o.**
Havlíčkova 923, 273 51 Unhošť, IČ:451 44 991
Odpovědná osoba: Martin Frolík, tel. 777 690 022

1. fáze **Termín: 7.11. - 22.11. 2026**

- Uzavírka silnice III/0078 bude provedena v km 0,210 – 2,189 tzn. od křižovatky s nájezdem na dálnici D7 v Exitu 5 PS ke křižovatce se silnicí III/00715 v obci Velké Čičovice.
- Objízdná trasa pro směr Velké Čičovice bude vedena od místa uzavírky nájezdem na dálnici D7 v Exitu 5, dále po dálnici D7 směr Chomutov, sjezdem v Exitu 7 na silnici I/66 a dále po silnicích III/00714 a III/00715 přes Buštěhrad do Velkých Čičovic. Objízdná trasa bude vedena obousměrně pro veškerou dopravu. Vozidla, která nesmí využít dálnici mají možnost objet úsek vedený po dálnici po silnicích III. tříd přes obce Středokluky a Makotřasy.
- Sjezd ani nájezd na dálnici D7 v Exitu 5 PS nebude v této fázi uzavřen. Provoz na odpočívce/ČSPH Středokluky nebude omezen.

2. fáze **Termín: 23.11. - 30.11. 2026**

- Uzavírka silnice III/0078 bude provedena v km 0,000 – 2,189 tzn. od křižovatky se silnicí III/0077 ke křižovatce se silnicí III/00715 v obci Velké Čičovice.
- Uzavírka sjezdu a nájezdu na dálnici D7 ze silnice III/0078 v Exitu 5 PS.
- Sjezd z dálnice D7 do prostoru odpočívky/ČSPH Středokluky a nájezd zpět na dálnici D7 bude v provozu bez omezení.
- Objízdná trasa pro směr Velké Čičovice bude vedena od místa uzavírky po silnici III/0077, dále nájezdem na dálnici D7 v Exitu 5 LS směr Praha, dále otočením v Exitu 3 (silnice III/2405) směr Chomutov, pokračováním přímo v Exitu 5 směr Chomutov, sjezdem v Exitu 7 na silnici I/66 a dále po silnicích III/00714 a III/00715 přes Buštěhrad do Velkých Čičovic.
- Objízdná trasa pro směr Chomutov bude vedena od místa uzavírky po silnici III/0077, dále nájezdem na dálnici D7 v Exitu 5 LS směr Praha, dále otočením v Exitu 3 (silnice III/2405) a pokračováním směr Chomutov.
- Objízdná trasa pro sjezd z dálnice D7 v Exitu 5 na uzavřenou silnici III/0078 bude vedena pokračováním přímo směr Chomutov, pokračováním přímo v Exitu 7, dále otočením v Exitu 9 (silnice III/00719) směr Praha, pokračováním přímo v Exitu 7 směr Praha a sjezdem v Exitu 5 LS na silnici III/0077. Tato objízdná trasa bude značena i pro příjezd do skladových areálů Tuchoměřice.
- Vozidla, která nesmí využít dálnici mají možnost objet úsek vedený po dálnici po silnicích III. tříd přes obce Středokluky a Makotřasy.

Veškeré svislé i vodorovné přechodné dopravní značení musí být provedeno v souladu se zákonem č. 361/2000 Sb., vyhláškou č. 294/2015 Sb., příslušnými normami, vzorovými listy, technickými podmínkami a předpisy ŘSD (zejména PPK – PRE, PPK – VOZ, PPK SVE a R-plány /výkresy opakovaných řešení/).

v souladu s PPK-PRE bude provedeno i zneplatnění cílu

Přechodné dopravní značení bude na dálnici provedeno a upraveno dle vydaného stanovení Ministerstvem dopravy po vyjádření Ministerstva vnitra ve smyslu §77 zákona č. 361/200 Sb.

Před zahájením prací musí pracovníci zhotovitele absolvovat školení BOZP u úseku bezpečnosti ŘSD a že při pohybu pracovníků na komunikaci za provozu, montáži a demontáži přechodného značení (včetně montáže a demontáže svodidel) budou dodržovány veškeré příslušné předpisy.

Zhotovitel průkazným způsobem oznámí příslušnému SSÚD přípravu/montáž/demontáž přechodného dopravního značení.

Zpracoval: Martin Frolík, tel. 777 690 022

ADSUM®
•DOPRAVNÍ ZNAČENÍ•
PROJEKTY REALIZACE PRONÁJEM

Příloha k č. j. MD-63504/2026-910/3
Ministerstvo dopravy, Odbor infrastruktury

Pozn: Na veškerém navrženém přechodném DZ se cíl Číčovice uvede ve správném tvaru (nikoli tedy "Číčovice")

Vypracoval: Martin Frolík tel.: 777 690 022, e-mail: frolik@adsum.cz	Zodpovědný projektant, kontrola: Martin Frolík
Investor: Krajská správa a údržba silnic Středočeského kraje přísp. org. Stř. kraje, Zborovská 11, 150 21 Praha 5	
Objednatel (stavebník): Froněk, spol. s r.o. Zátiší 2488, 269 01 Rakovník	

ADSUM
•DOPRAVNÍ ZNAČENÍ•
PROJEKTY REALIZACE PRONÁJEM
ADSUM spol. s r.o.
Havlíčkova 923, 273 51 Unhošť
provozovna: Lidická 7, 273 51 Unhošť
tel./fax: +420 312 698 482 mobil: +420 777 690 022
e-mail: adsum@adsum.cz http://www.adsum.cz

Stavba: **III/0078 VELKÉ ČIČOVICE**

Objekt: Dopravně inženýrské opatření - DIO
1. fáze
Uzavírka silnice III/0078

Číslo zakázky:	DIO-189-9/2026
Datum:	říjen 2026
Stupeň:	RDS
Měřítko:	-
Počet formátů:	3xA3
Číslo přílohy:	1.
Paré:	

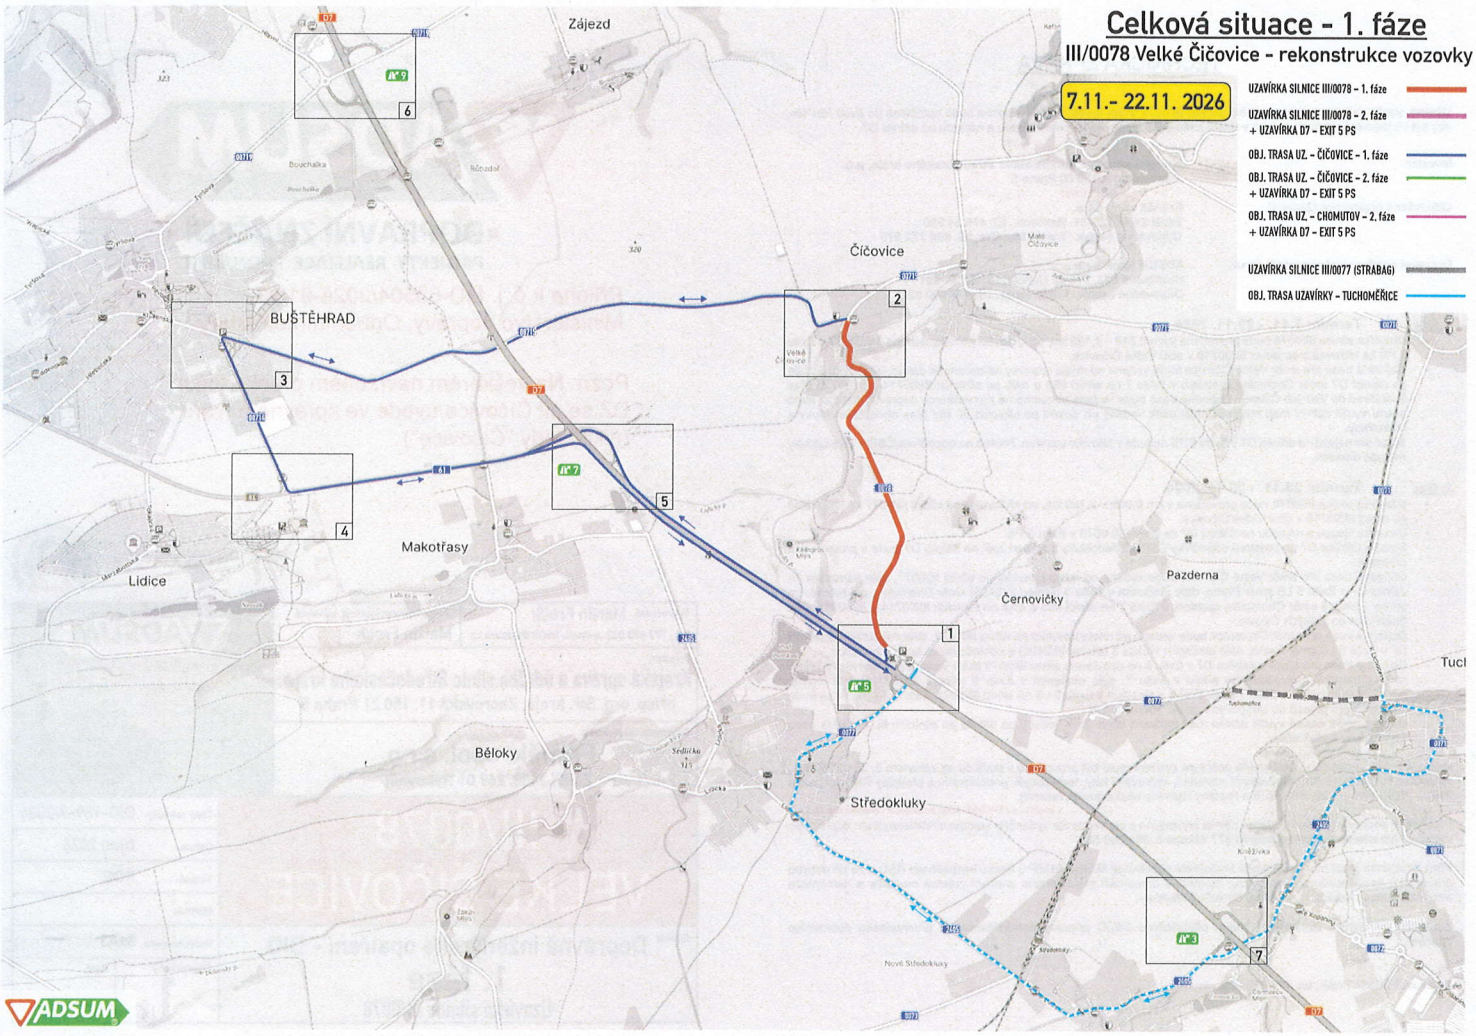
Celková situace - 1. fáze
III/0078 Velké Čičovice - rekonstrukce vozovky
7.11.- 22.11. 2026
UZAVÍRKA SILNICE III/0078 – 1. fáze
UZAVÍRKA SILNICE III/0078 – 2. fáze
+ UZAVÍRKA D7 – EXIT 5 PS
OBJ. TRASA UZ. – ČIČOVICE – 1. fáze
OBJ. TRASA UZ. – ČIČOVICE – 2. fáze
+ UZAVÍRKA D7 – EXIT 5 PS
OBJ. TRASA UZ. – CHOMUTOV – 2. fáze
+ UZAVÍRKA D7 – EXIT 5 PS
UZAVÍRKA SILNICE III/0077 (STRABAG)
OBJ. TRASA UZAVÍRKY – TUCHOMĚŘICE
Zájezd
Čičovice
BUŠTĚHRAD
Makotřasy
Lidice
Černovičky
Pazderna
Běloky
Středokluky
Nové Středokluky
Tuch
1
2
3
4
5
6
7
ADSUM

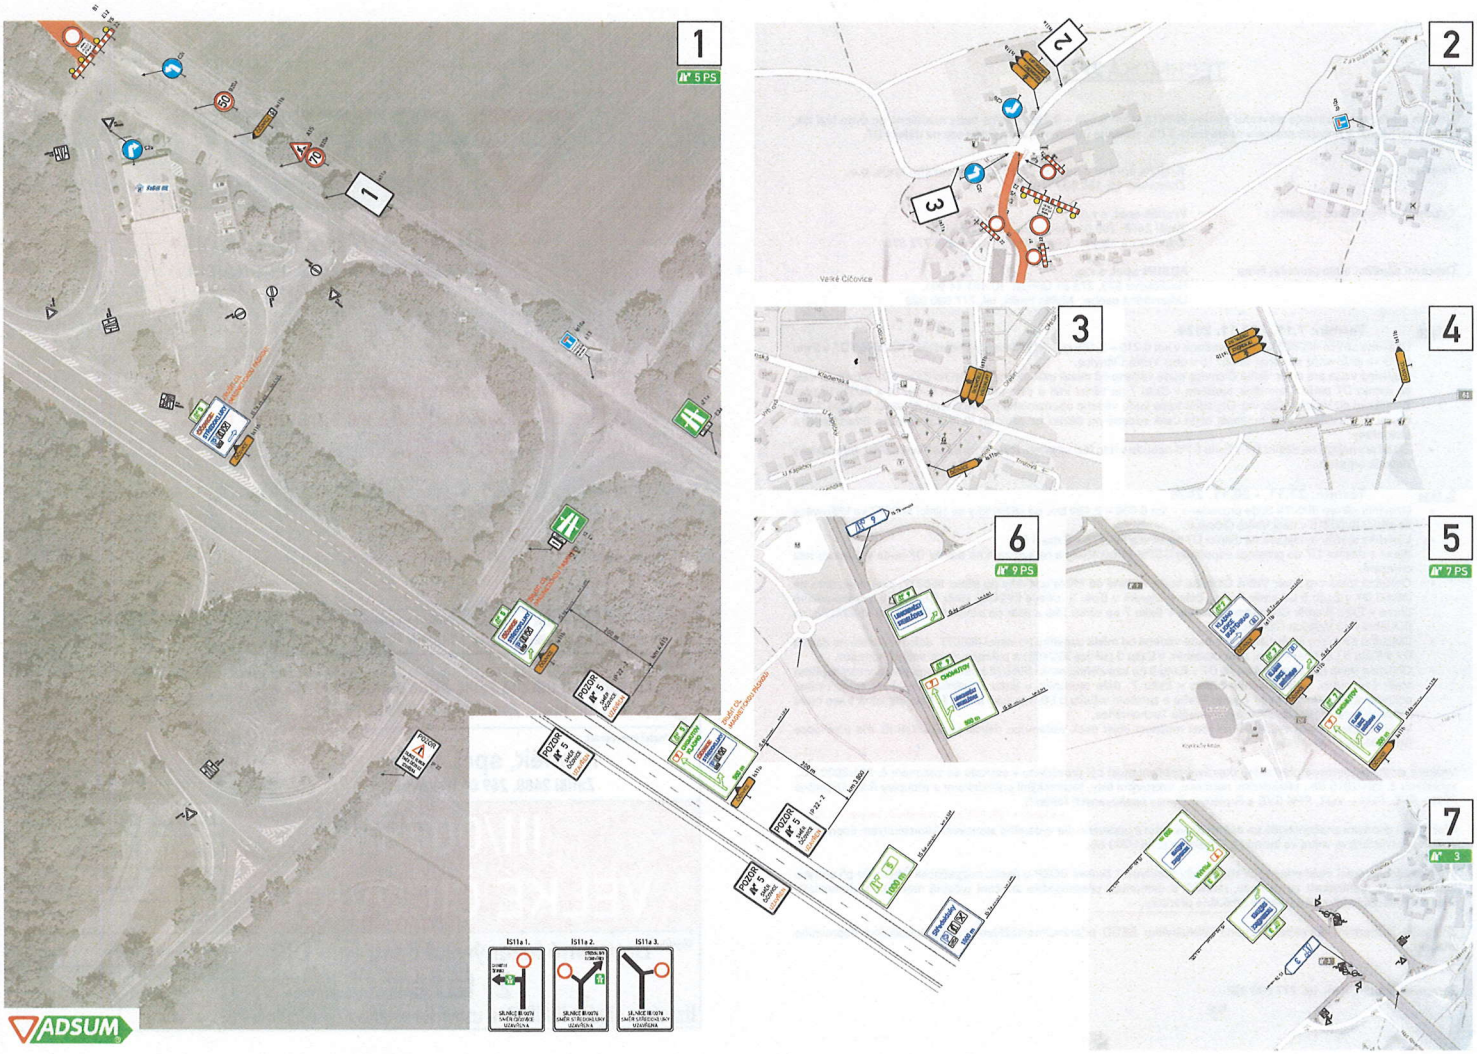
1
5 PS
2
3
4
6
9 PS
5
7 PS
7
3
Velké Čičovice
IS11a 1.
IS11a 2.
IS11a 3.
ADSUM

TECHNICKÁ ZPRÁVA

Účelem stavby **rekonstrukce povrchu silnice III/0078 v km 0,000 – 2,189.** Stavba bude rozdělena do dvou fází tak, aby byl co nejméně omezen provoz v místě Exitu 5 PS, zejména uzavření sjezdu a nájezdu na dálnici D7.

Investor: **Krajská správa a údržba silnic Středočeského kraje, p.o.**
Zborovská 11, 150 00 Praha 5

Odpovědná organizace (žadatel) : **Froněk spol. s r.o.**
Zátiší 2488, 269 01 Rakovník, IČ: 475 34 630
Odpovědná osoba: Tomáš Macálka, tel. 608 772 570

Dopravní opatření bude provádět firma: **ADSUM spol. s r.o.**
Havlíčkova 923, 273 51 Unhošť, IČ:451 44 991
Odpovědná osoba: Martin Frolík, tel. 777 690 022

1. fáze **Termín: 7.11. - 22.11. 2026**

- Uzavírka silnice III/0078 bude provedena v km 0,210 – 2,189 tzn. od křižovatky s nájezdem na dálnici D7 v Exitu 5 PS ke křižovatce se silnicí III/00715 v obci Velké Čičovice.
- Objízdná trasa pro směr Velké Čičovice bude vedena od místa uzavírky nájezdem na dálnici D7 v Exitu 5, dále po dálnici D7 směr Chomutov, sjezdem v Exitu 7 na silnici I/66 a dále po silnicích III/00714 a III/00715 přes Buštěhrad do Velkých Čičovic. Objízdná trasa bude vedena obousměrně pro veškerou dopravu. Vozidla, která nesmí využít dálnici mají možnost objet úsek vedený po dálnici po silnicích III. tříd přes obce Středokluky a Makotřasy.
- Sjezd ani nájezd na dálnici D7 v Exitu 5 PS nebude v této fázi uzavřen. Provoz na odpočívce/ČSPH Středokluky nebude omezen.

2. fáze **Termín: 23.11. - 30.11. 2026**

- Uzavírka silnice III/0078 bude provedena v km 0,000 – 2,189 tzn. od křižovatky se silnicí III/0077 ke křižovatce se silnicí III/00715 v obci Velké Čičovice.
- Uzavírka sjezdu a nájezdu na dálnici D7 ze silnice III/0078 v Exitu 5 PS.
- Sjezd z dálnice D7 do prostoru odpočívky/ČSPH Středokluky a nájezd zpět na dálnici D7 bude v provozu bez omezení.
- Objízdná trasa pro směr Velké Čičovice bude vedena od místa uzavírky po silnici III/0077, dále nájezdem na dálnici D7 v Exitu 5 LS směr Praha, dále otočením v Exitu 3 (silnice III/2405) směr Chomutov, pokračováním přímo v Exitu 5 směr Chomutov, sjezdem v Exitu 7 na silnici I/66 a dále po silnicích III/00714 a III/00715 přes Buštěhrad do Velkých Čičovic.
- Objízdná trasa pro směr Chomutov bude vedena od místa uzavírky po silnici III/0077, dále nájezdem na dálnici D7 v Exitu 5 LS směr Praha, dále otočením v Exitu 3 (silnice III/2405) a pokračováním směr Chomutov.
- Objízdná trasa pro sjezd z dálnice D7 v Exitu 5 na uzavřenou silnici III/0078 bude vedena pokračováním přímo směr Chomutov, pokračováním přímo v Exitu 7, dále otočením v Exitu 9 (silnice III/00719) směr Praha, pokračováním přímo v Exitu 7 směr Praha a sjezdem v Exitu 5 LS na silnici III/0077. Tato objízdná trasa bude značena i pro příjezd do skladových areálů Tuchoměřice.
- Vozidla, která nesmí využít dálnici mají možnost objet úsek vedený po dálnici po silnicích III. tříd přes obce Středokluky a Makotřasy.

Veškeré svislé i vodorovné přechodné dopravní značení musí být provedeno v souladu se zákonem č. 361/2000 Sb., vyhláškou č. 294/2015 Sb., příslušnými normami, vzorovými listy, technickými podmínkami a předpisy ŘSD (zejména PPK – PRE, PPK – VOZ, PPK SVE a R-plány /výkresy opakovaných řešení/).

v souladu s PPK-PRE bude provedeno i zneplatnění cílů

Přechodné dopravní značení bude na dálnici provedeno a upraveno dle vydaného stanovení Ministerstvem dopravy po vyjádření Ministerstva vnitra ve smyslu §77 zákona č. 361/200 Sb.

Před zahájením prací musí pracovníci zhotovitele absolvovat školení BOZP u úseku bezpečnosti ŘSD a že při pohybu pracovníků na komunikaci za provozu, montáži a demontáži přechodného značení (včetně montáže a demontáže svodidel) budou dodržovány veškeré příslušné předpisy.

Zhotovitel průkazným způsobem oznámí příslušnému SSÚD přípravu/montáž/demontáž přechodného dopravního značení.

Zpracoval: Martin Frolík, tel. 777 690 022

ADSUM®
•DOPRAVNÍ ZNAČENÍ•
PROJEKTY REALIZACE PRONÁJEM

Pozn: Na veškerém navrženém přechodném DZ se cíl Číčovice uvede ve správném tvaru (nikoli tedy "Čičovice")

ČESKOMORAVSKÁ ASOCIACE DOPRAVNÍHO ZNAČENÍ

Vypracoval: Martin Frolík tel.: 777 690 022, e-mail: frolik@adsum.cz	Zodpovědný projektant, kontrola: Martin Frolík
Investor: Krajská správa a údržba silnic Středočeského kraje přísp. org. Stř. kraje, Zborovská 11, 150 21 Praha 5	ADSUM® •DOPRAVNÍ ZNAČENÍ• PROJEKTY REALIZACE PRONÁJEM ADSUM spol. s r.o. Havlíčkova 923, 273 51 Unhošť provozovna: Lidická 7, 273 51 unhošť tel./fax: +420 312 698 482 mobil: +420 777 690 022 e-mail: adsum@adsum.cz http://www.adsum.cz
Objednatel (stavebník): Froněk, spol. s r.o. Zátiší 2488, 269 01 Rakovník	

Stavba: III/0078 VELKÉ ČIČOVICE	Číslo zakázky: DIO-189-9/2026 Datum: říjen 2026 Stupeň: RDS Měřítko: -
Objekt: Dopravně inženýrské opatření - DIO 2. fáze Uzavírka silnice III/0078 + uzavírka sjezdu z D7 v Exitu 5 PS	Počet formátů: 3xA3 Číslo přílohy: 2. Paré:

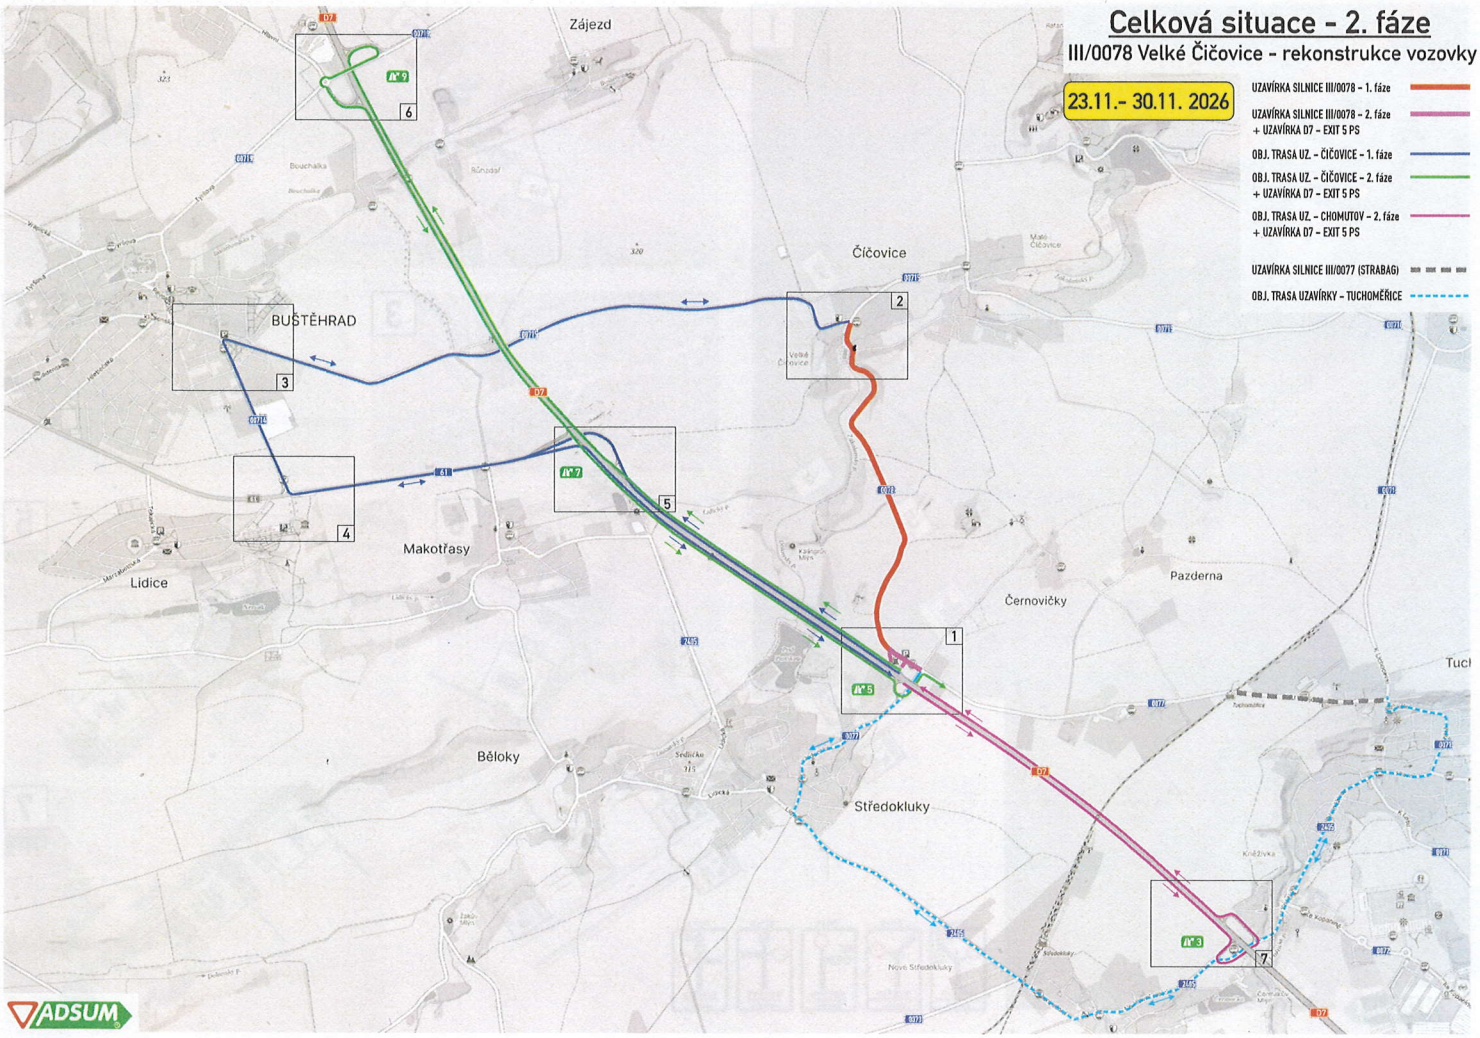
Celková situace - 2. fáze
III/0078 Velké Čičovice - rekonstrukce vozovky
23.11.- 30.11. 2026
UZAVÍRKA SILNICE III/0078 – 1. fáze
UZAVÍRKA SILNICE III/0078 – 2. fáze
+ UZAVÍRKA D7 – EXIT 5 PS
OBJ. TRASA UZ. – ČIČOVICE – 1. fáze
OBJ. TRASA UZ. – ČIČOVICE – 2. fáze
+ UZAVÍRKA D7 – EXIT 5 PS
OBJ. TRASA UZ. – CHOMUTOV – 2. fáze
+ UZAVÍRKA D7 – EXIT 5 PS
UZAVÍRKA SILNICE III/0077 (STRABAG)
OBJ. TRASA UZAVÍRKY - TUCHOMĚŘICE
Zájezd
Čičovice
BUŠTĚHRAD
Lidice
Makotřasy
Běloky
Středokluky
Černovičky
Pazderna
1
2
3
4
5
6
7
ADSUM

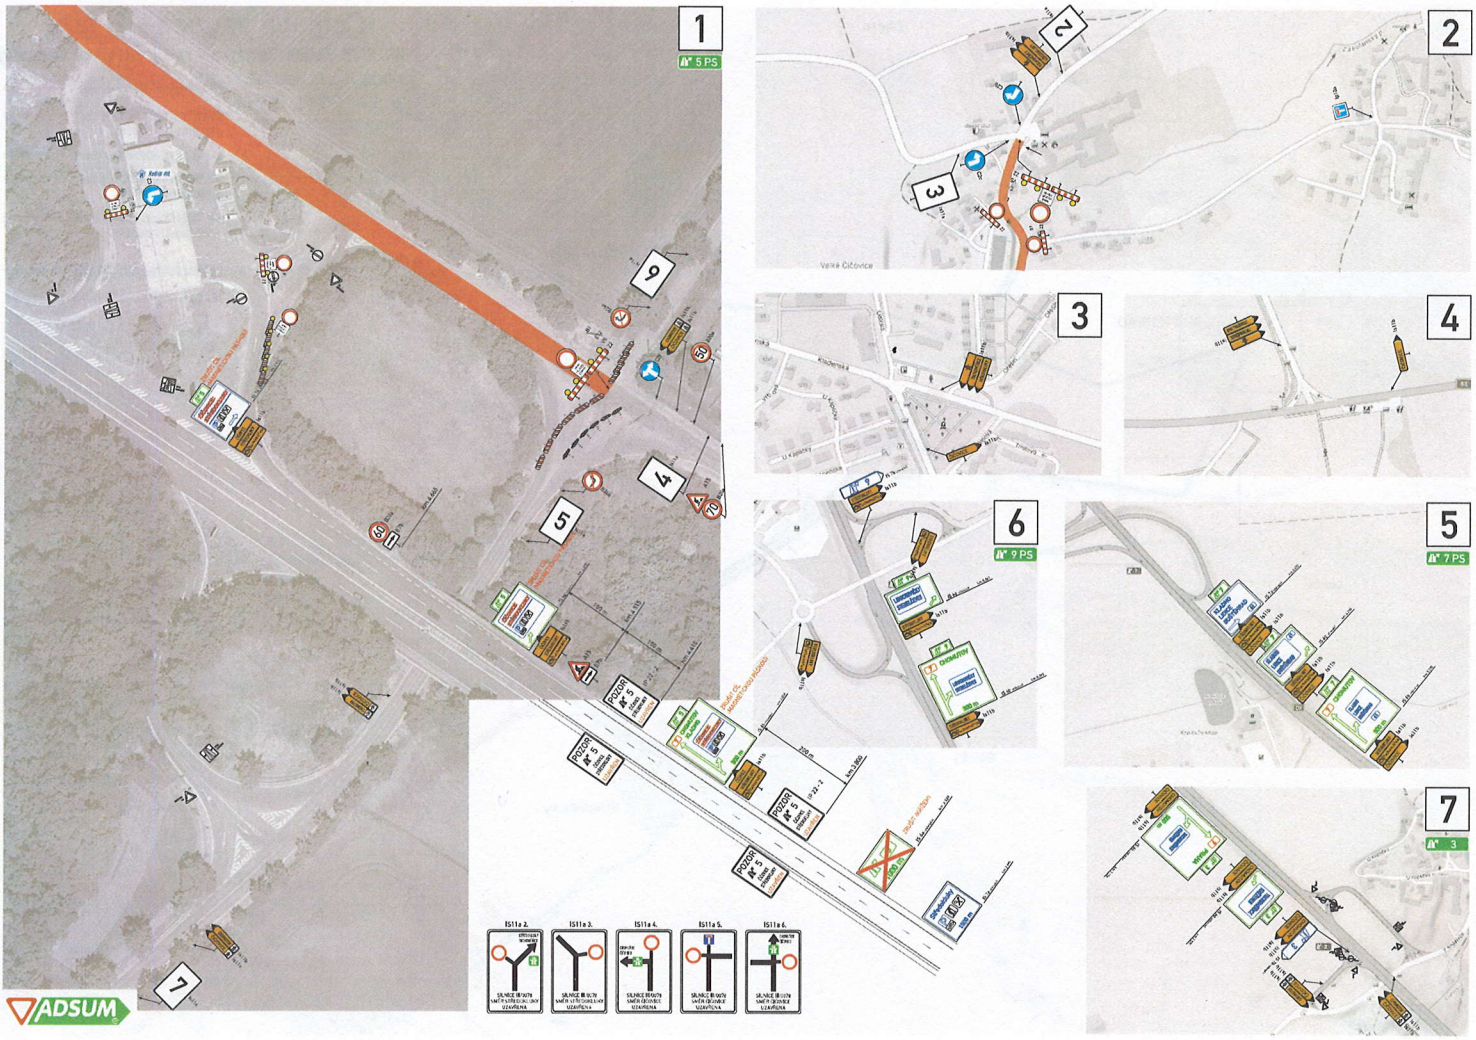
1
5 PS
2
3
4
5
7 PS
6
9 PS
7
3
IS11a 2.
IS11a 3.
IS11a 4.
IS11a 5.
IS11a 6.
ADSUM