


U MACÍKŮ


(U MACÍKŮ)

Vendula Urbanová a Boris Kaňka




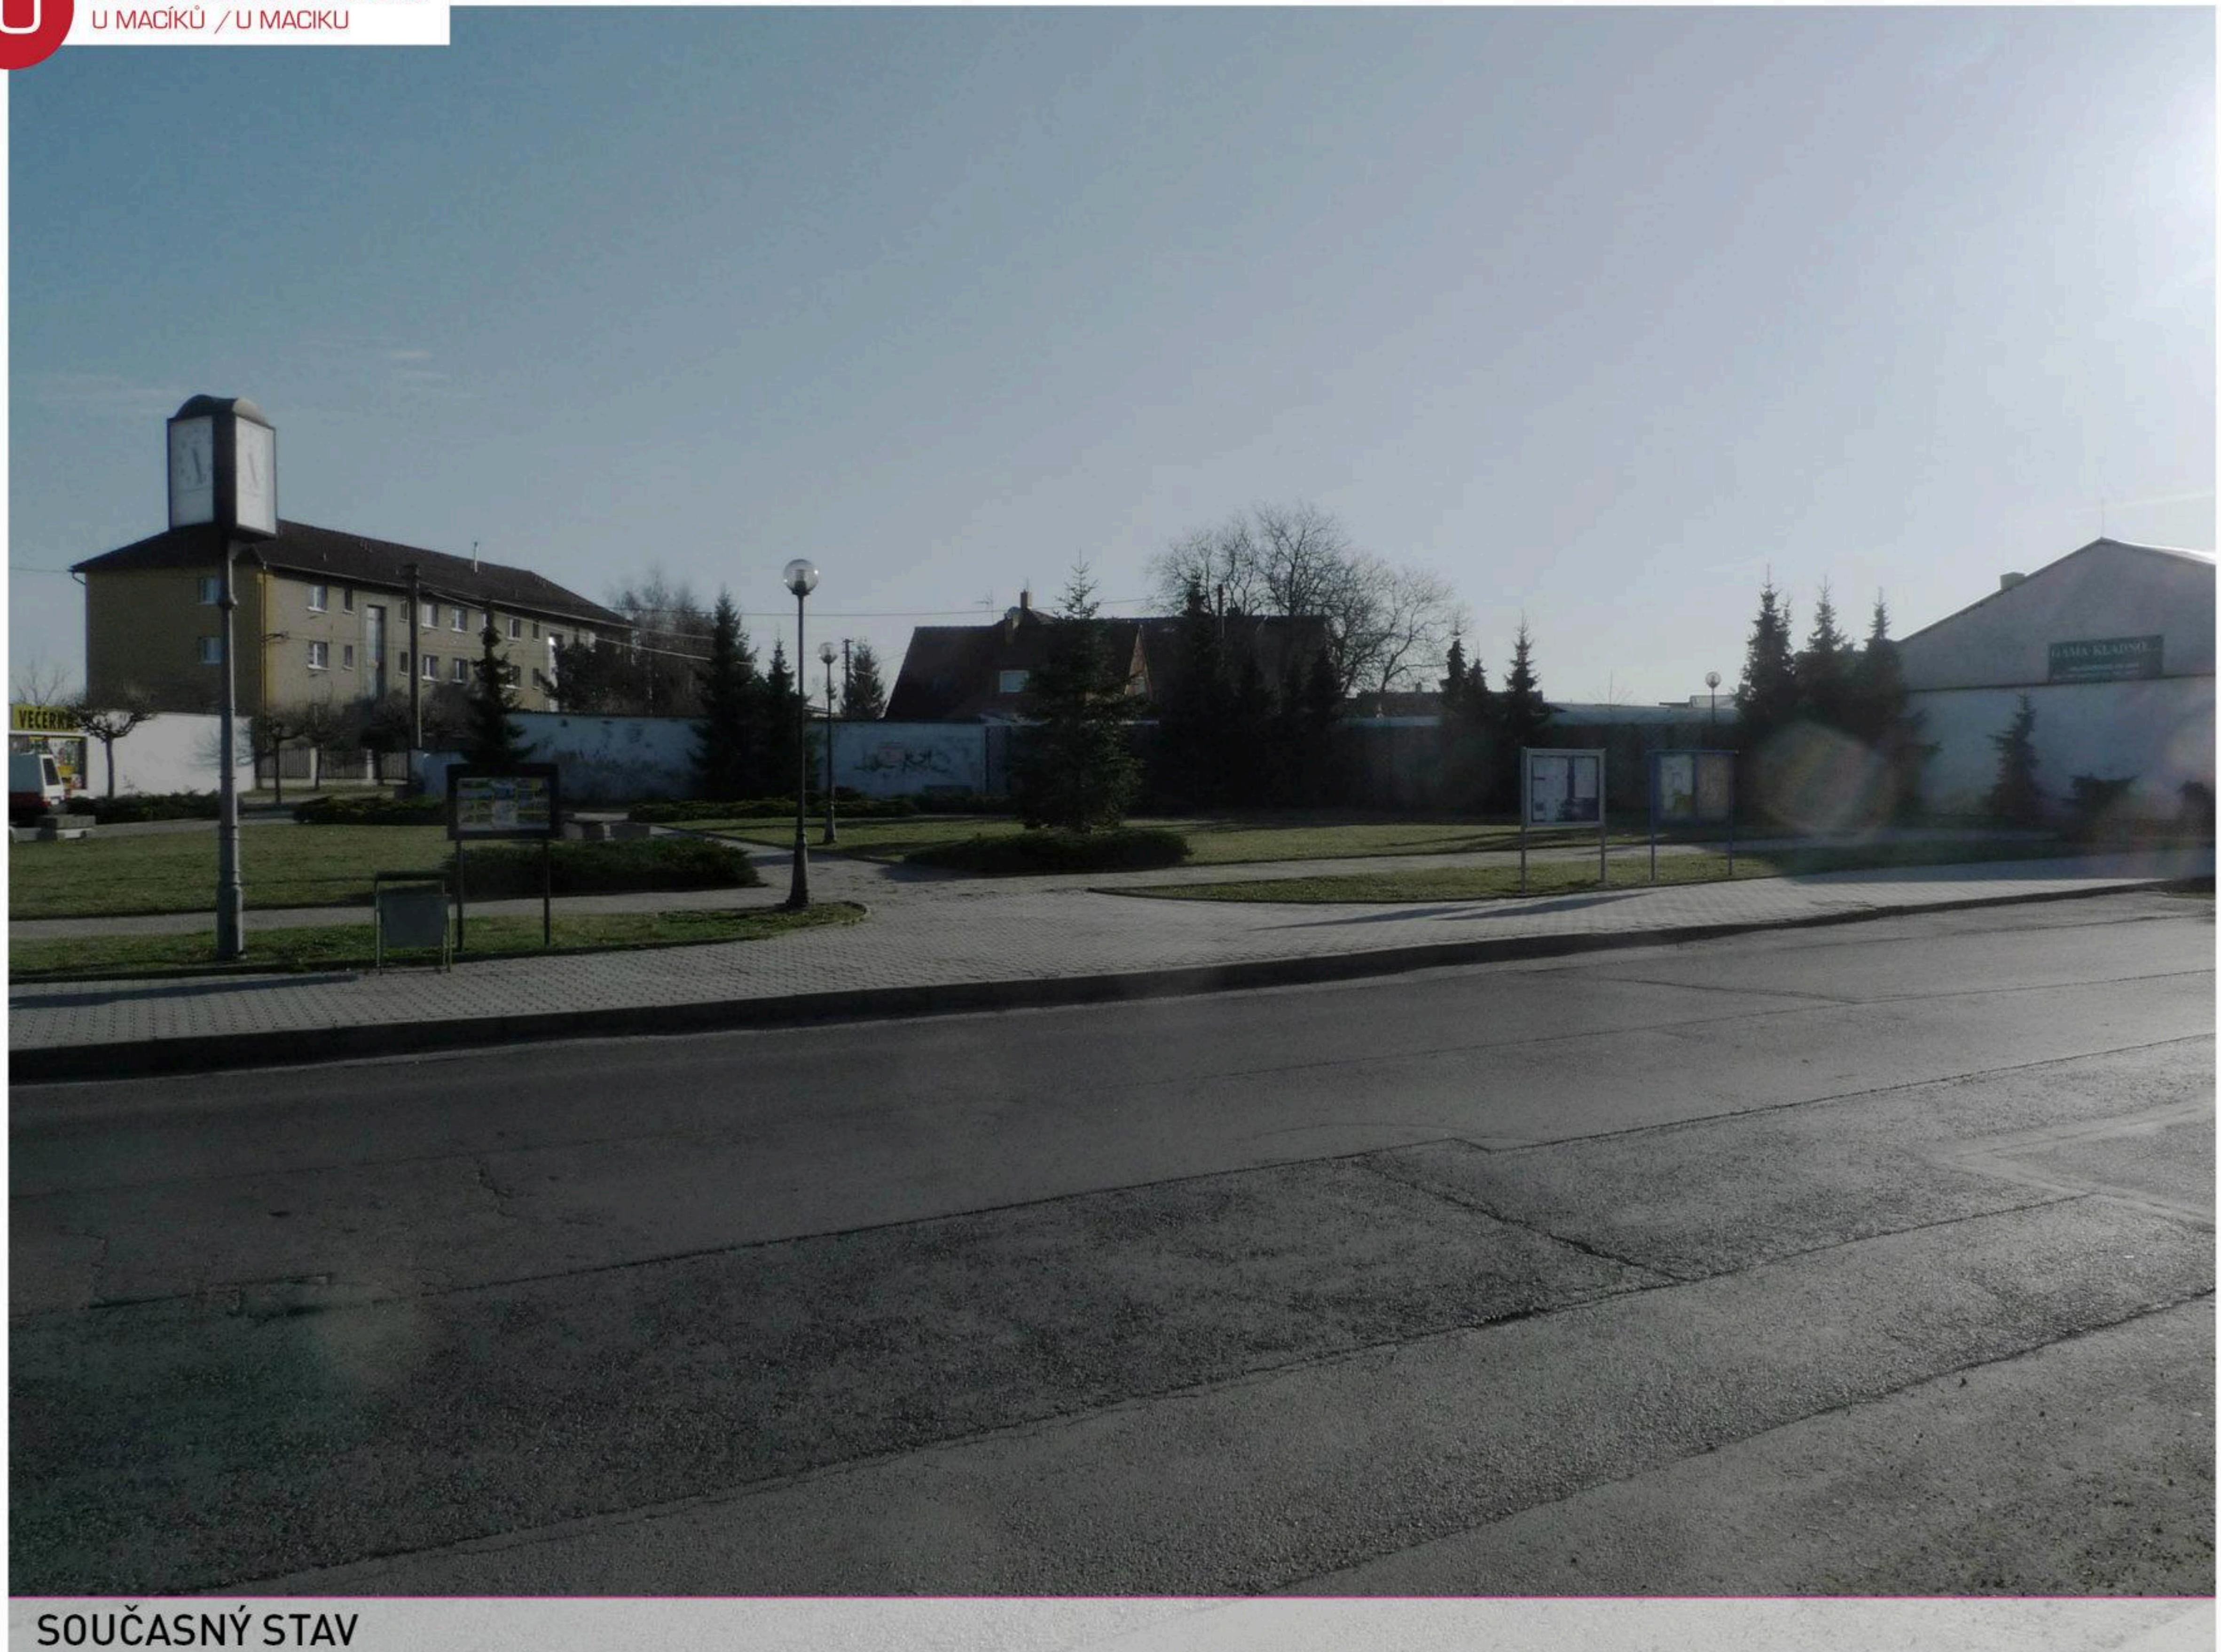


SOUČASNÝ STAV

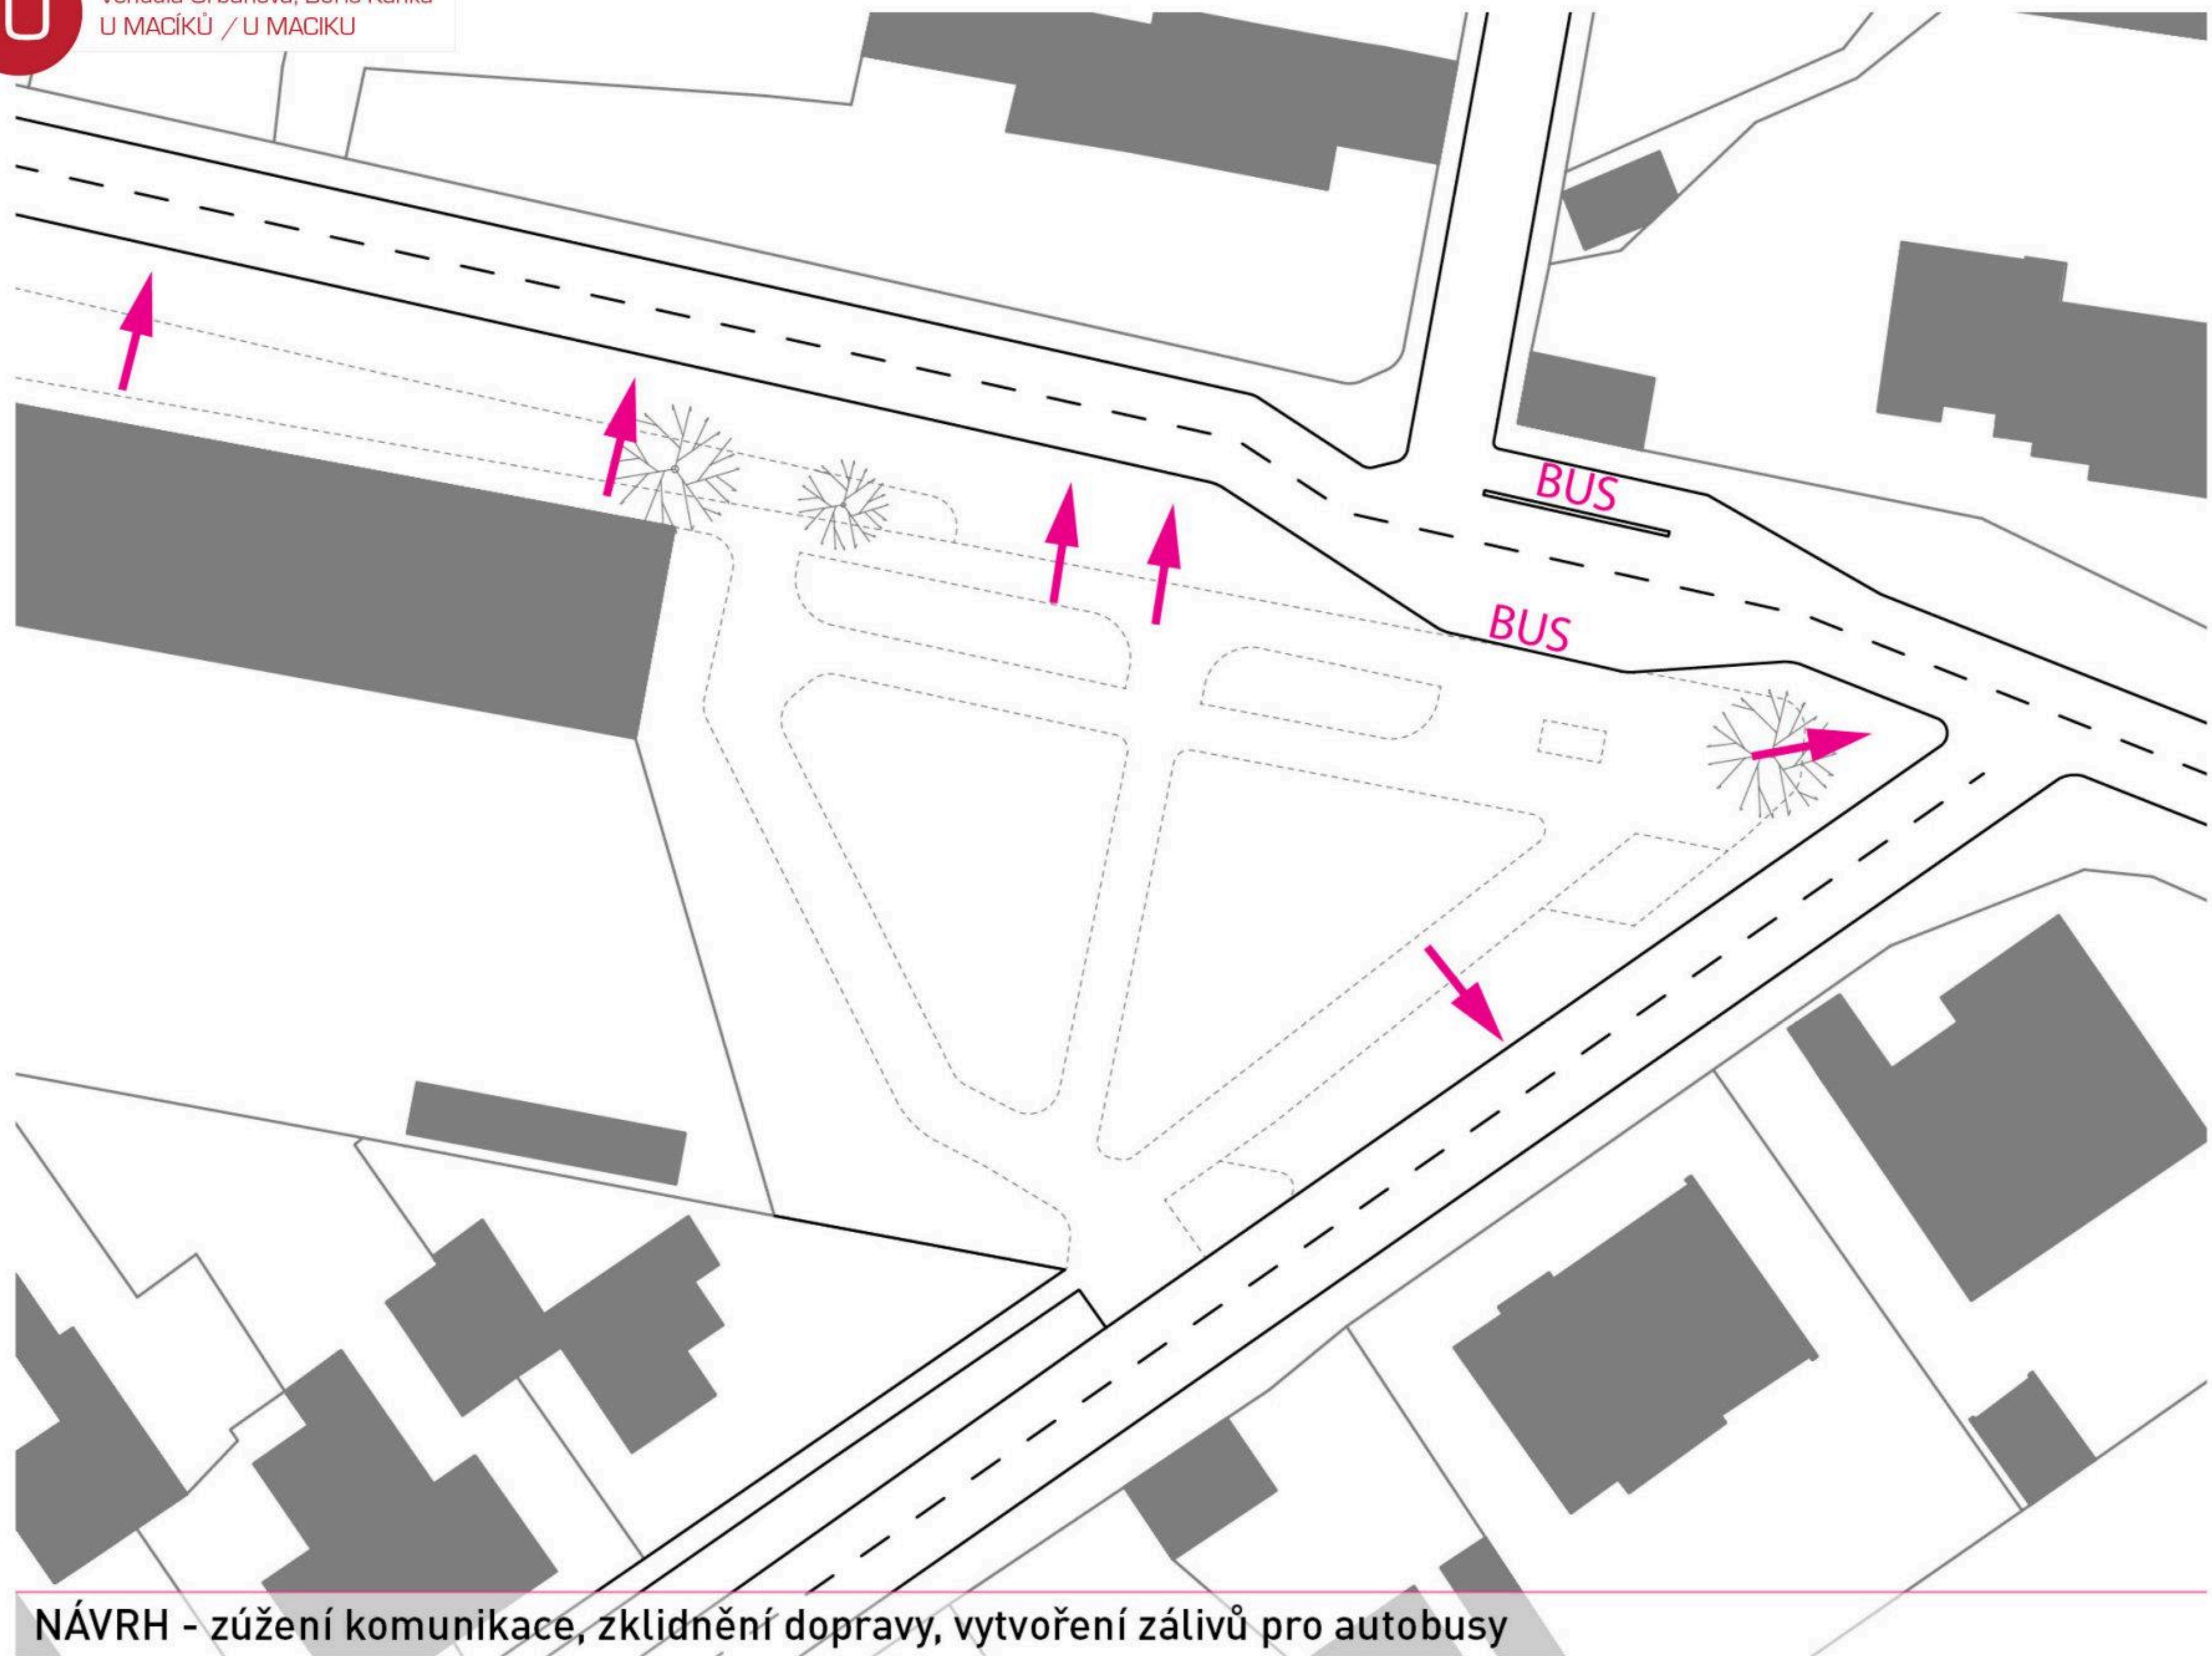



NÁVRH - zúžení komunikace, zklidnění dopravy, vytvoření zálivů pro autobusy

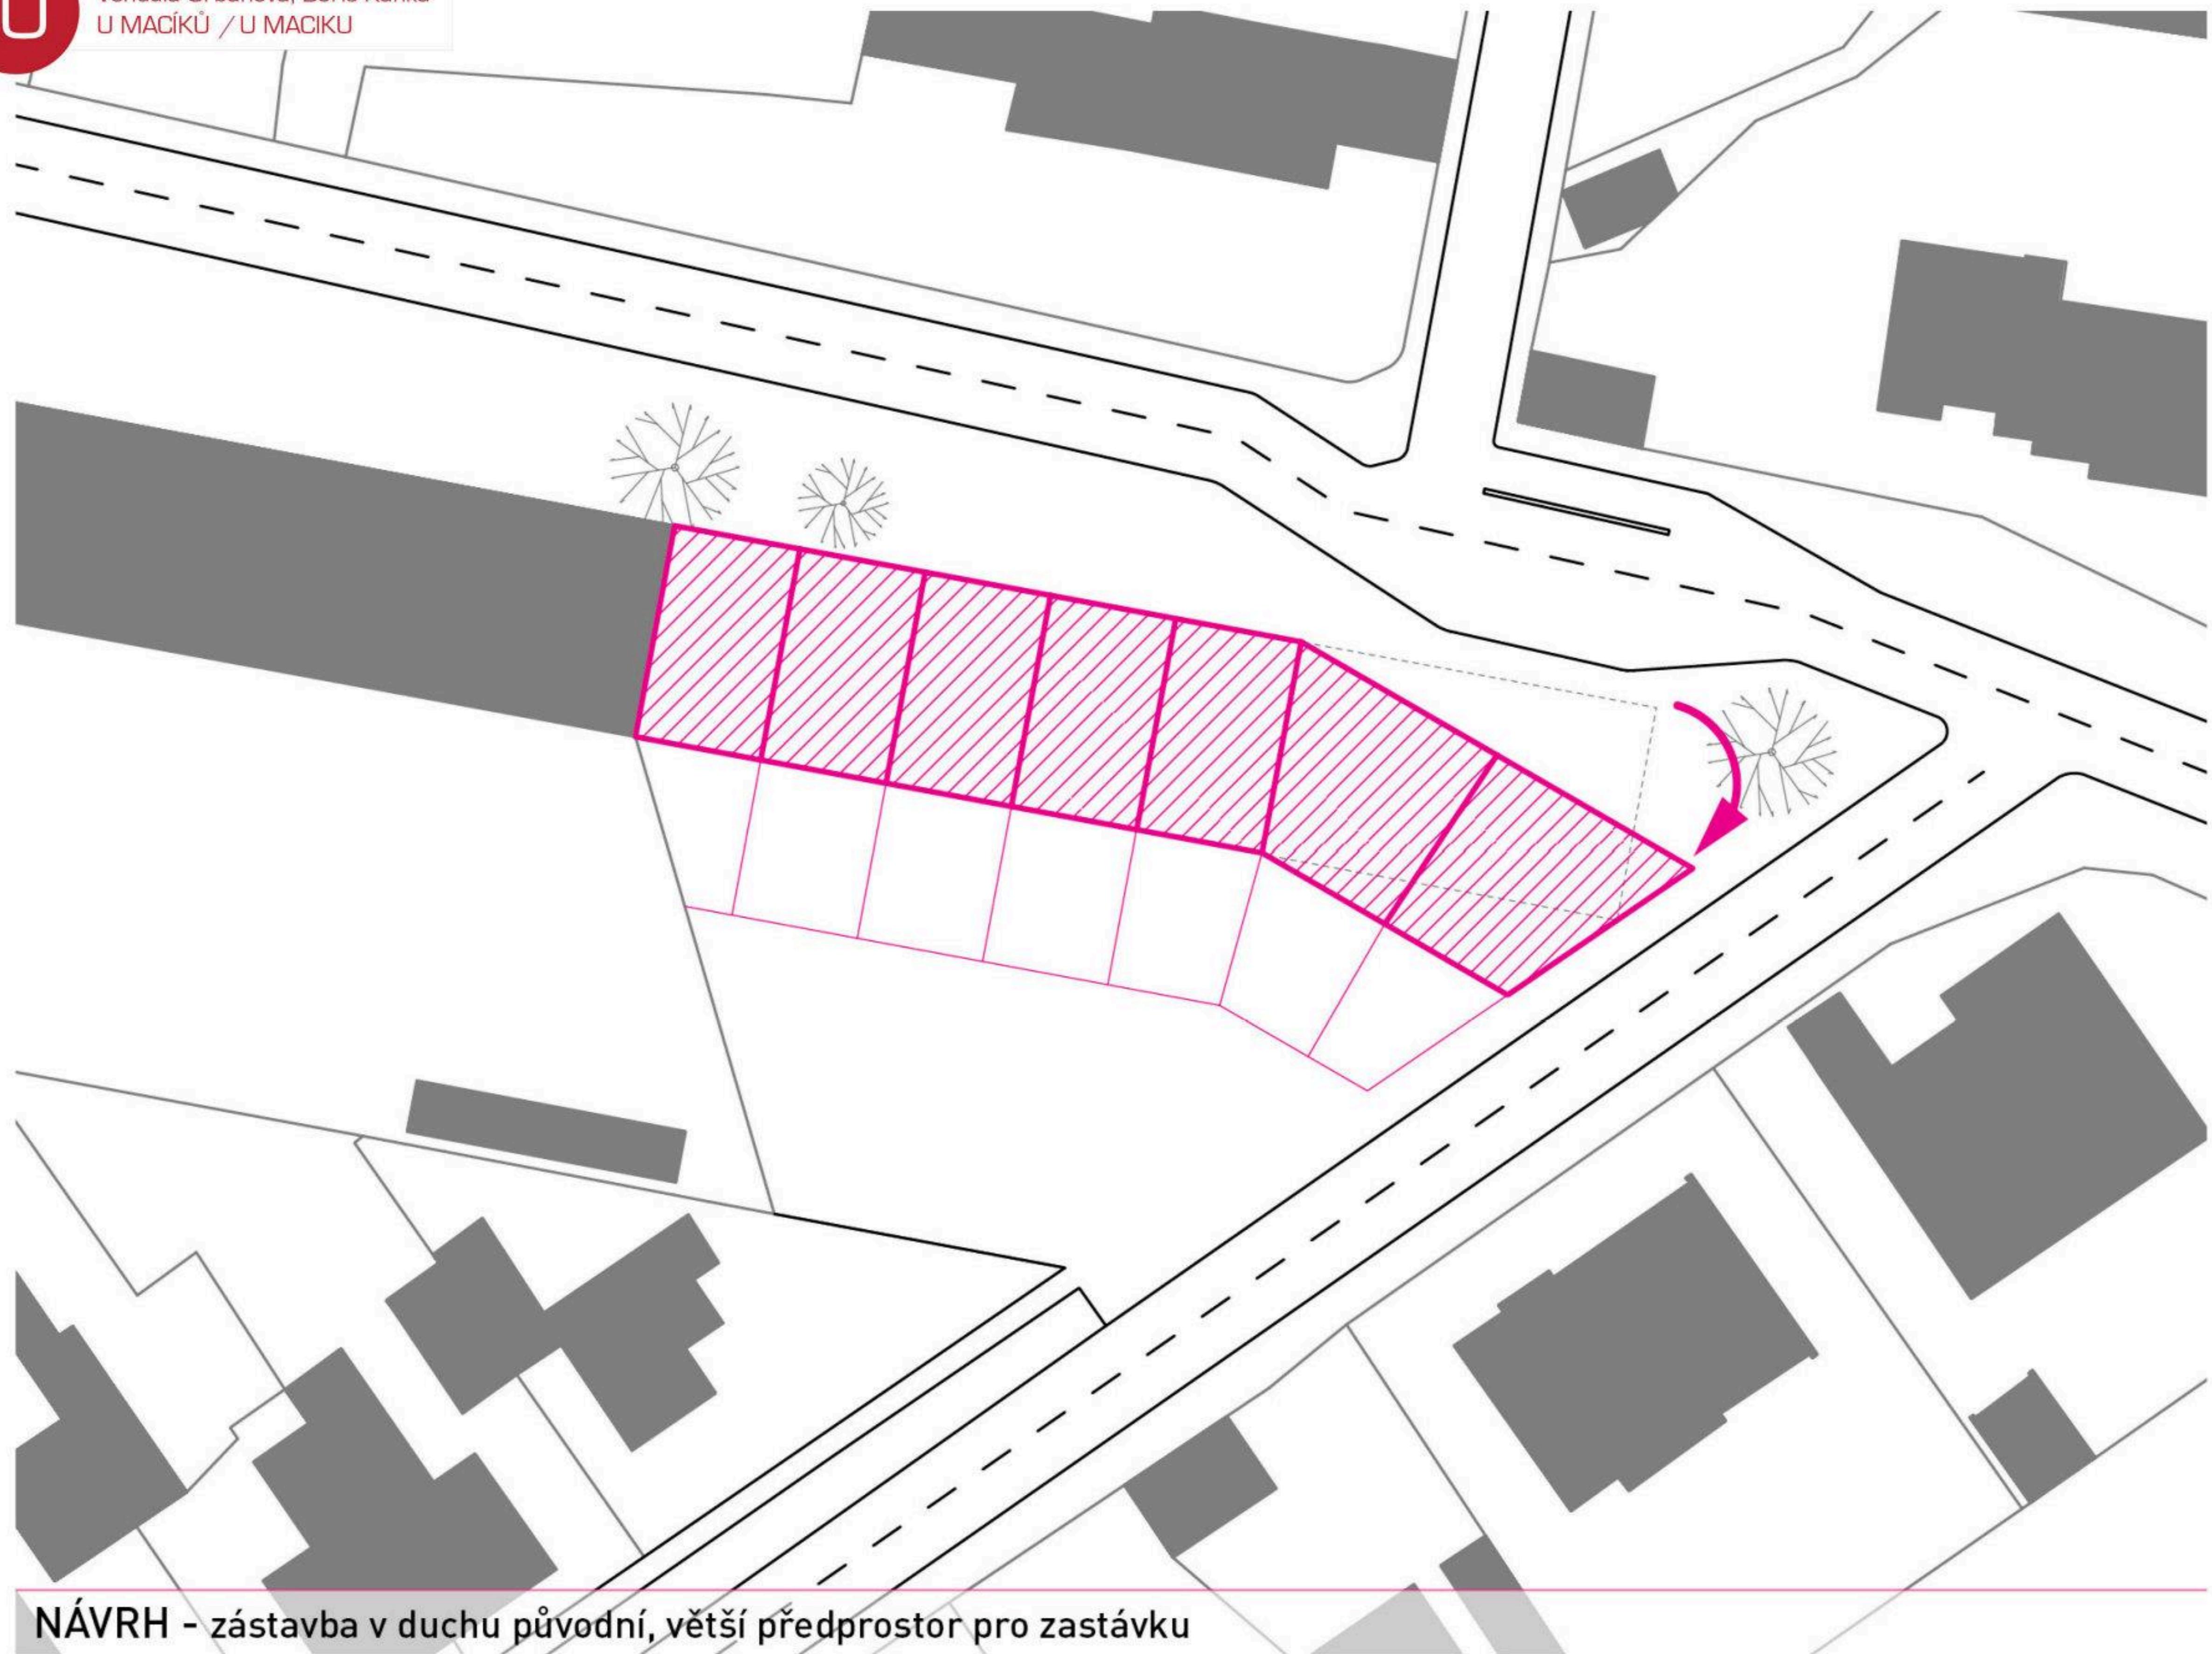


NÁVRH - zástavba v duchu původní, větší předprostor pro zastávku

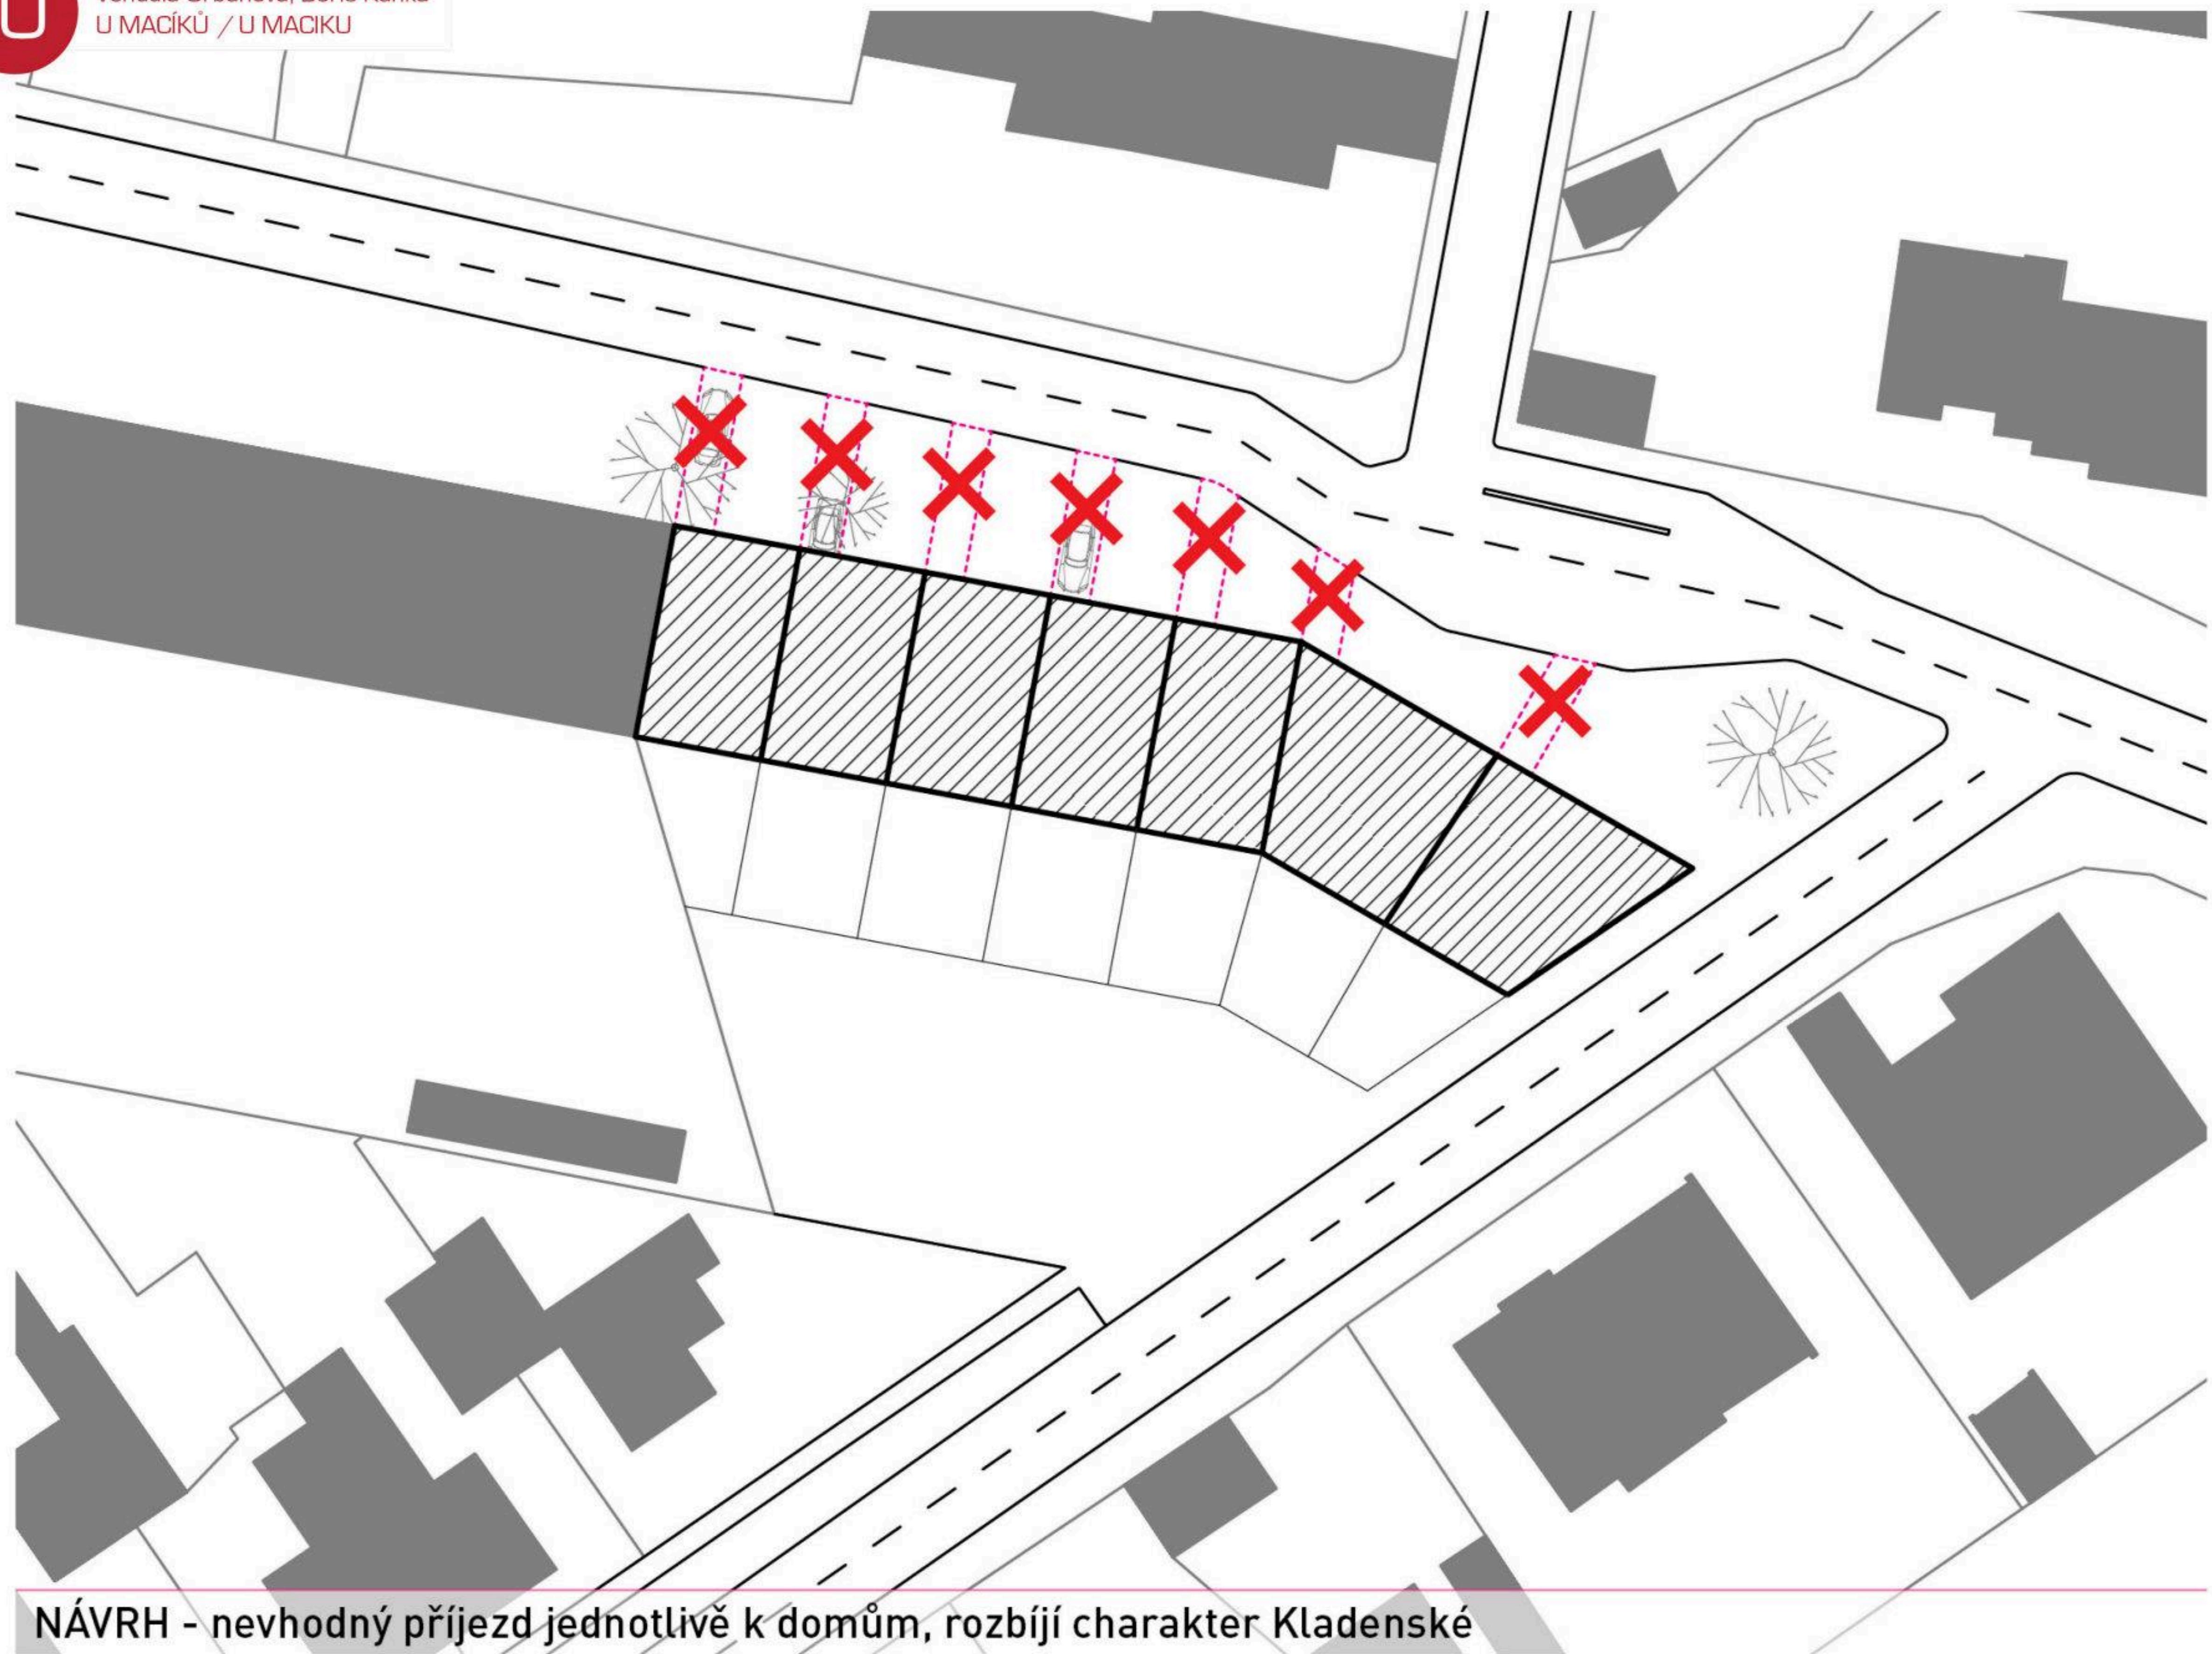


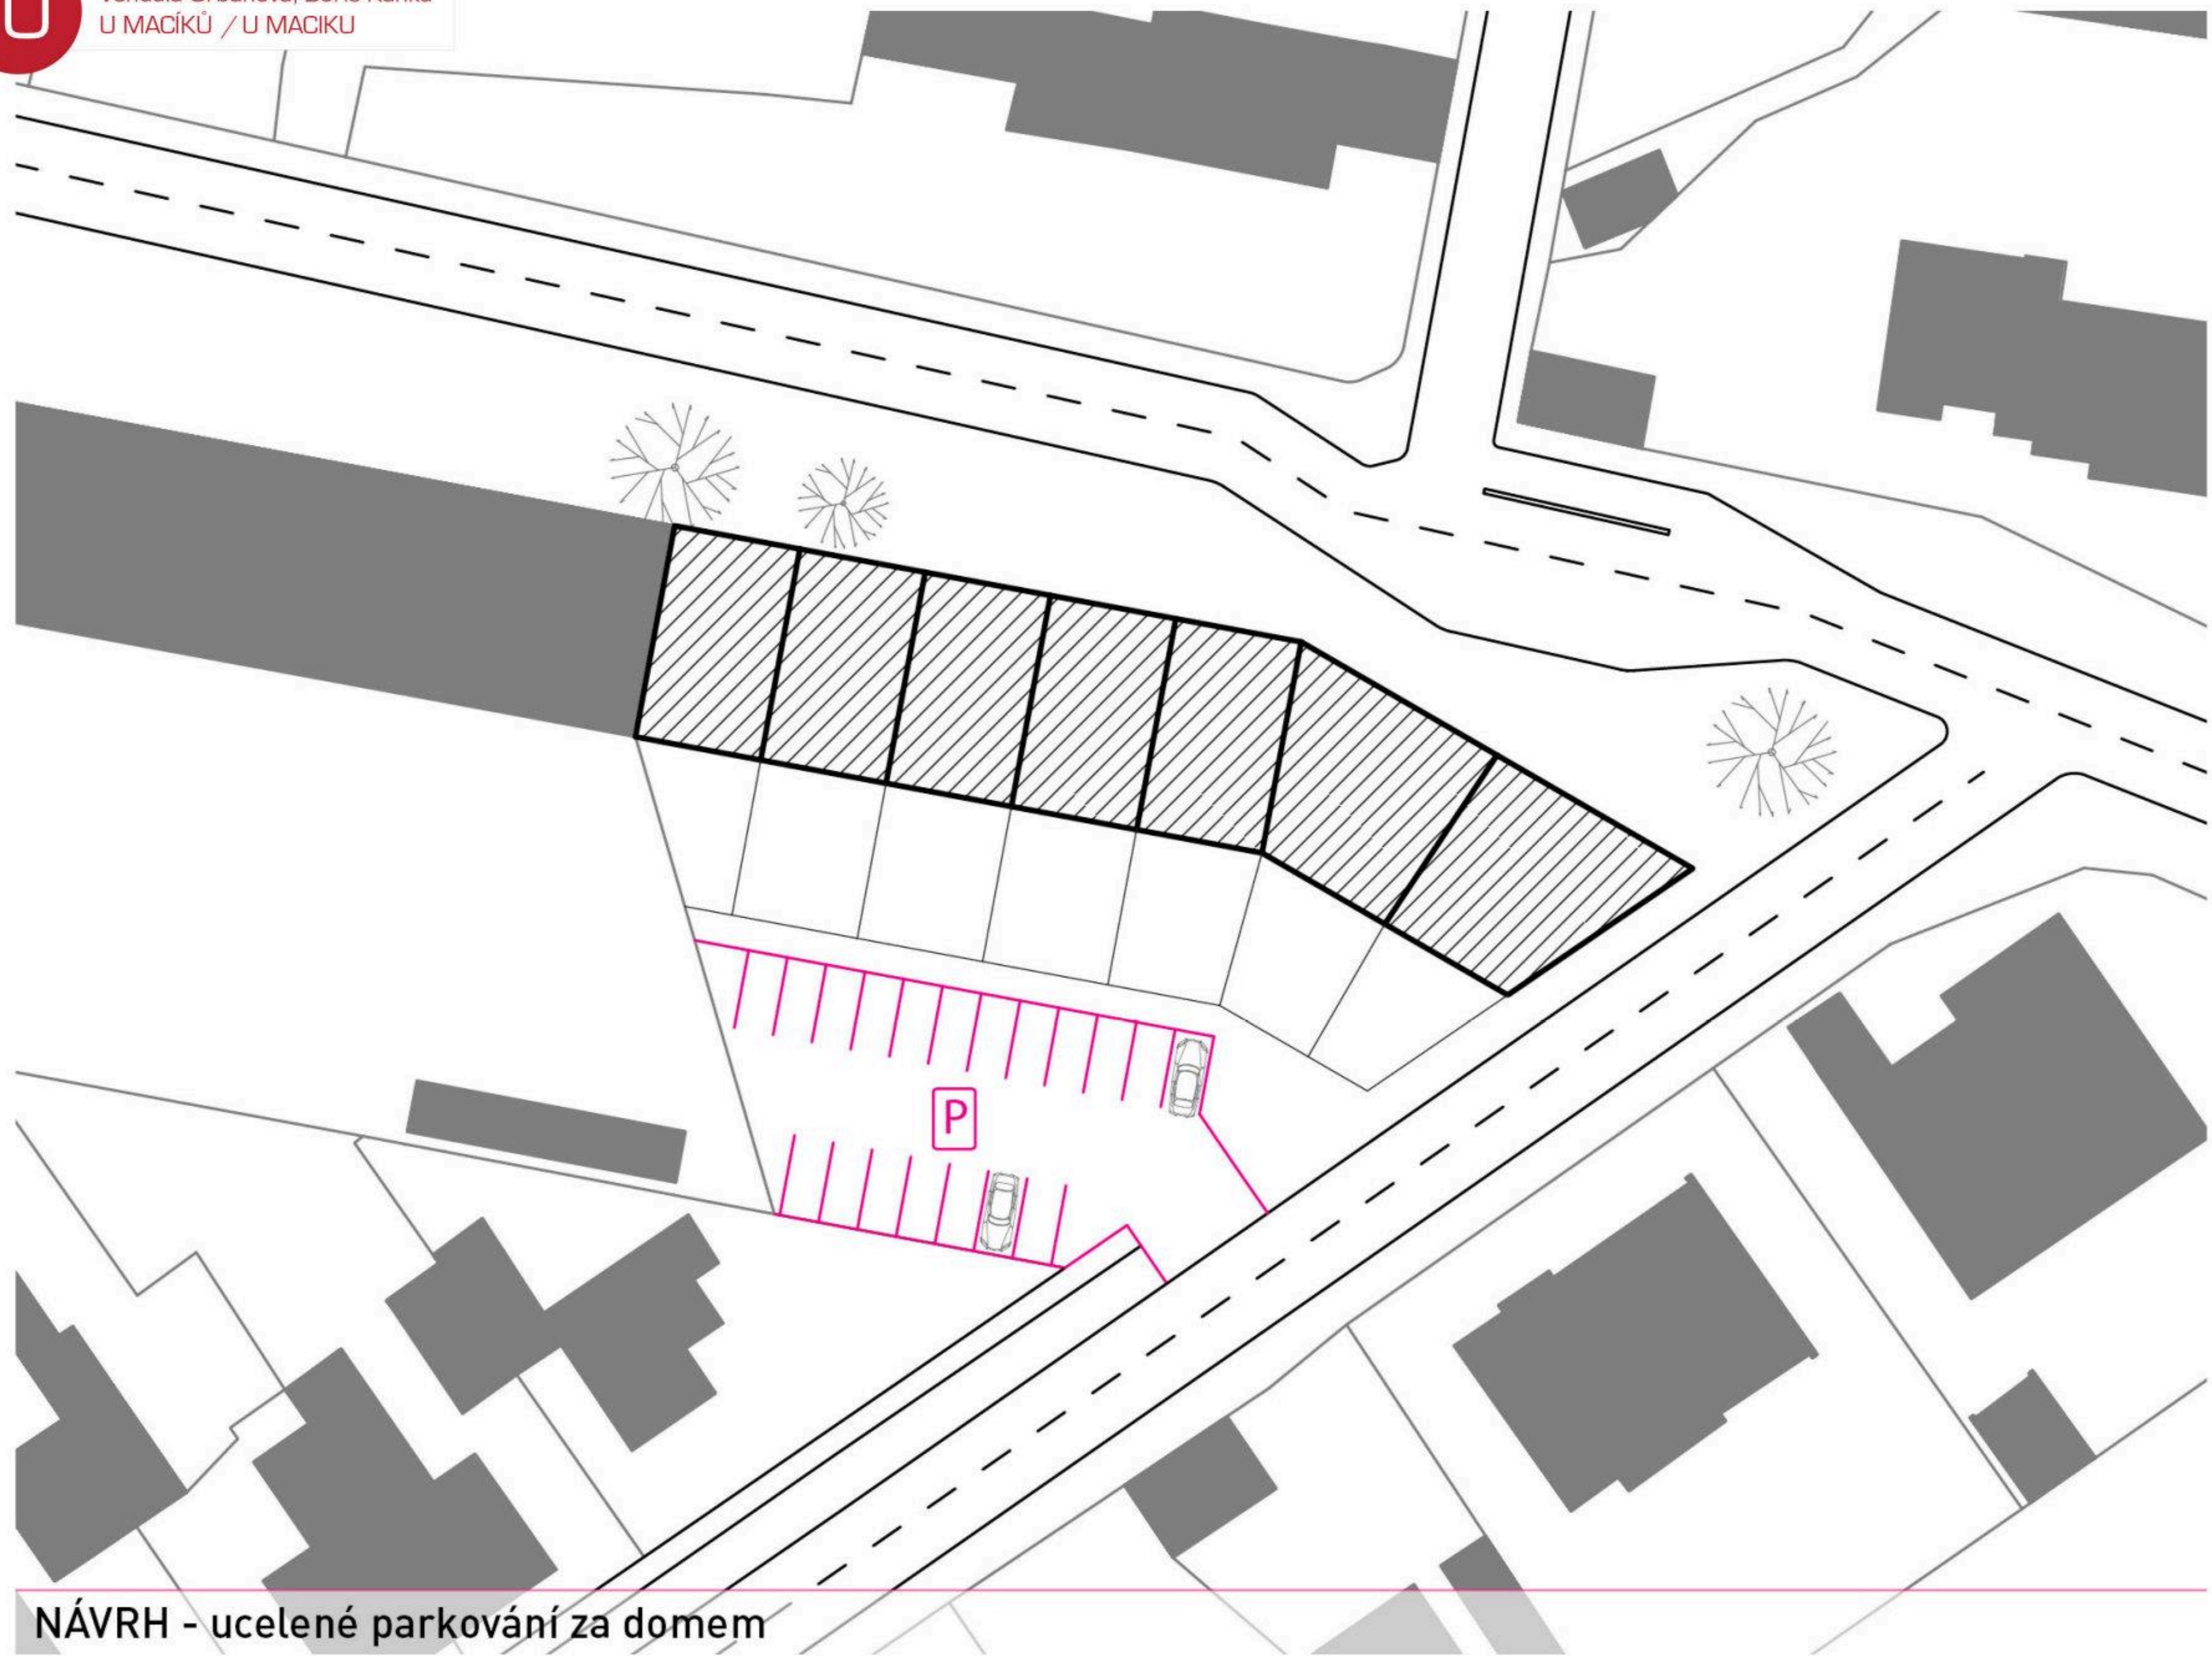

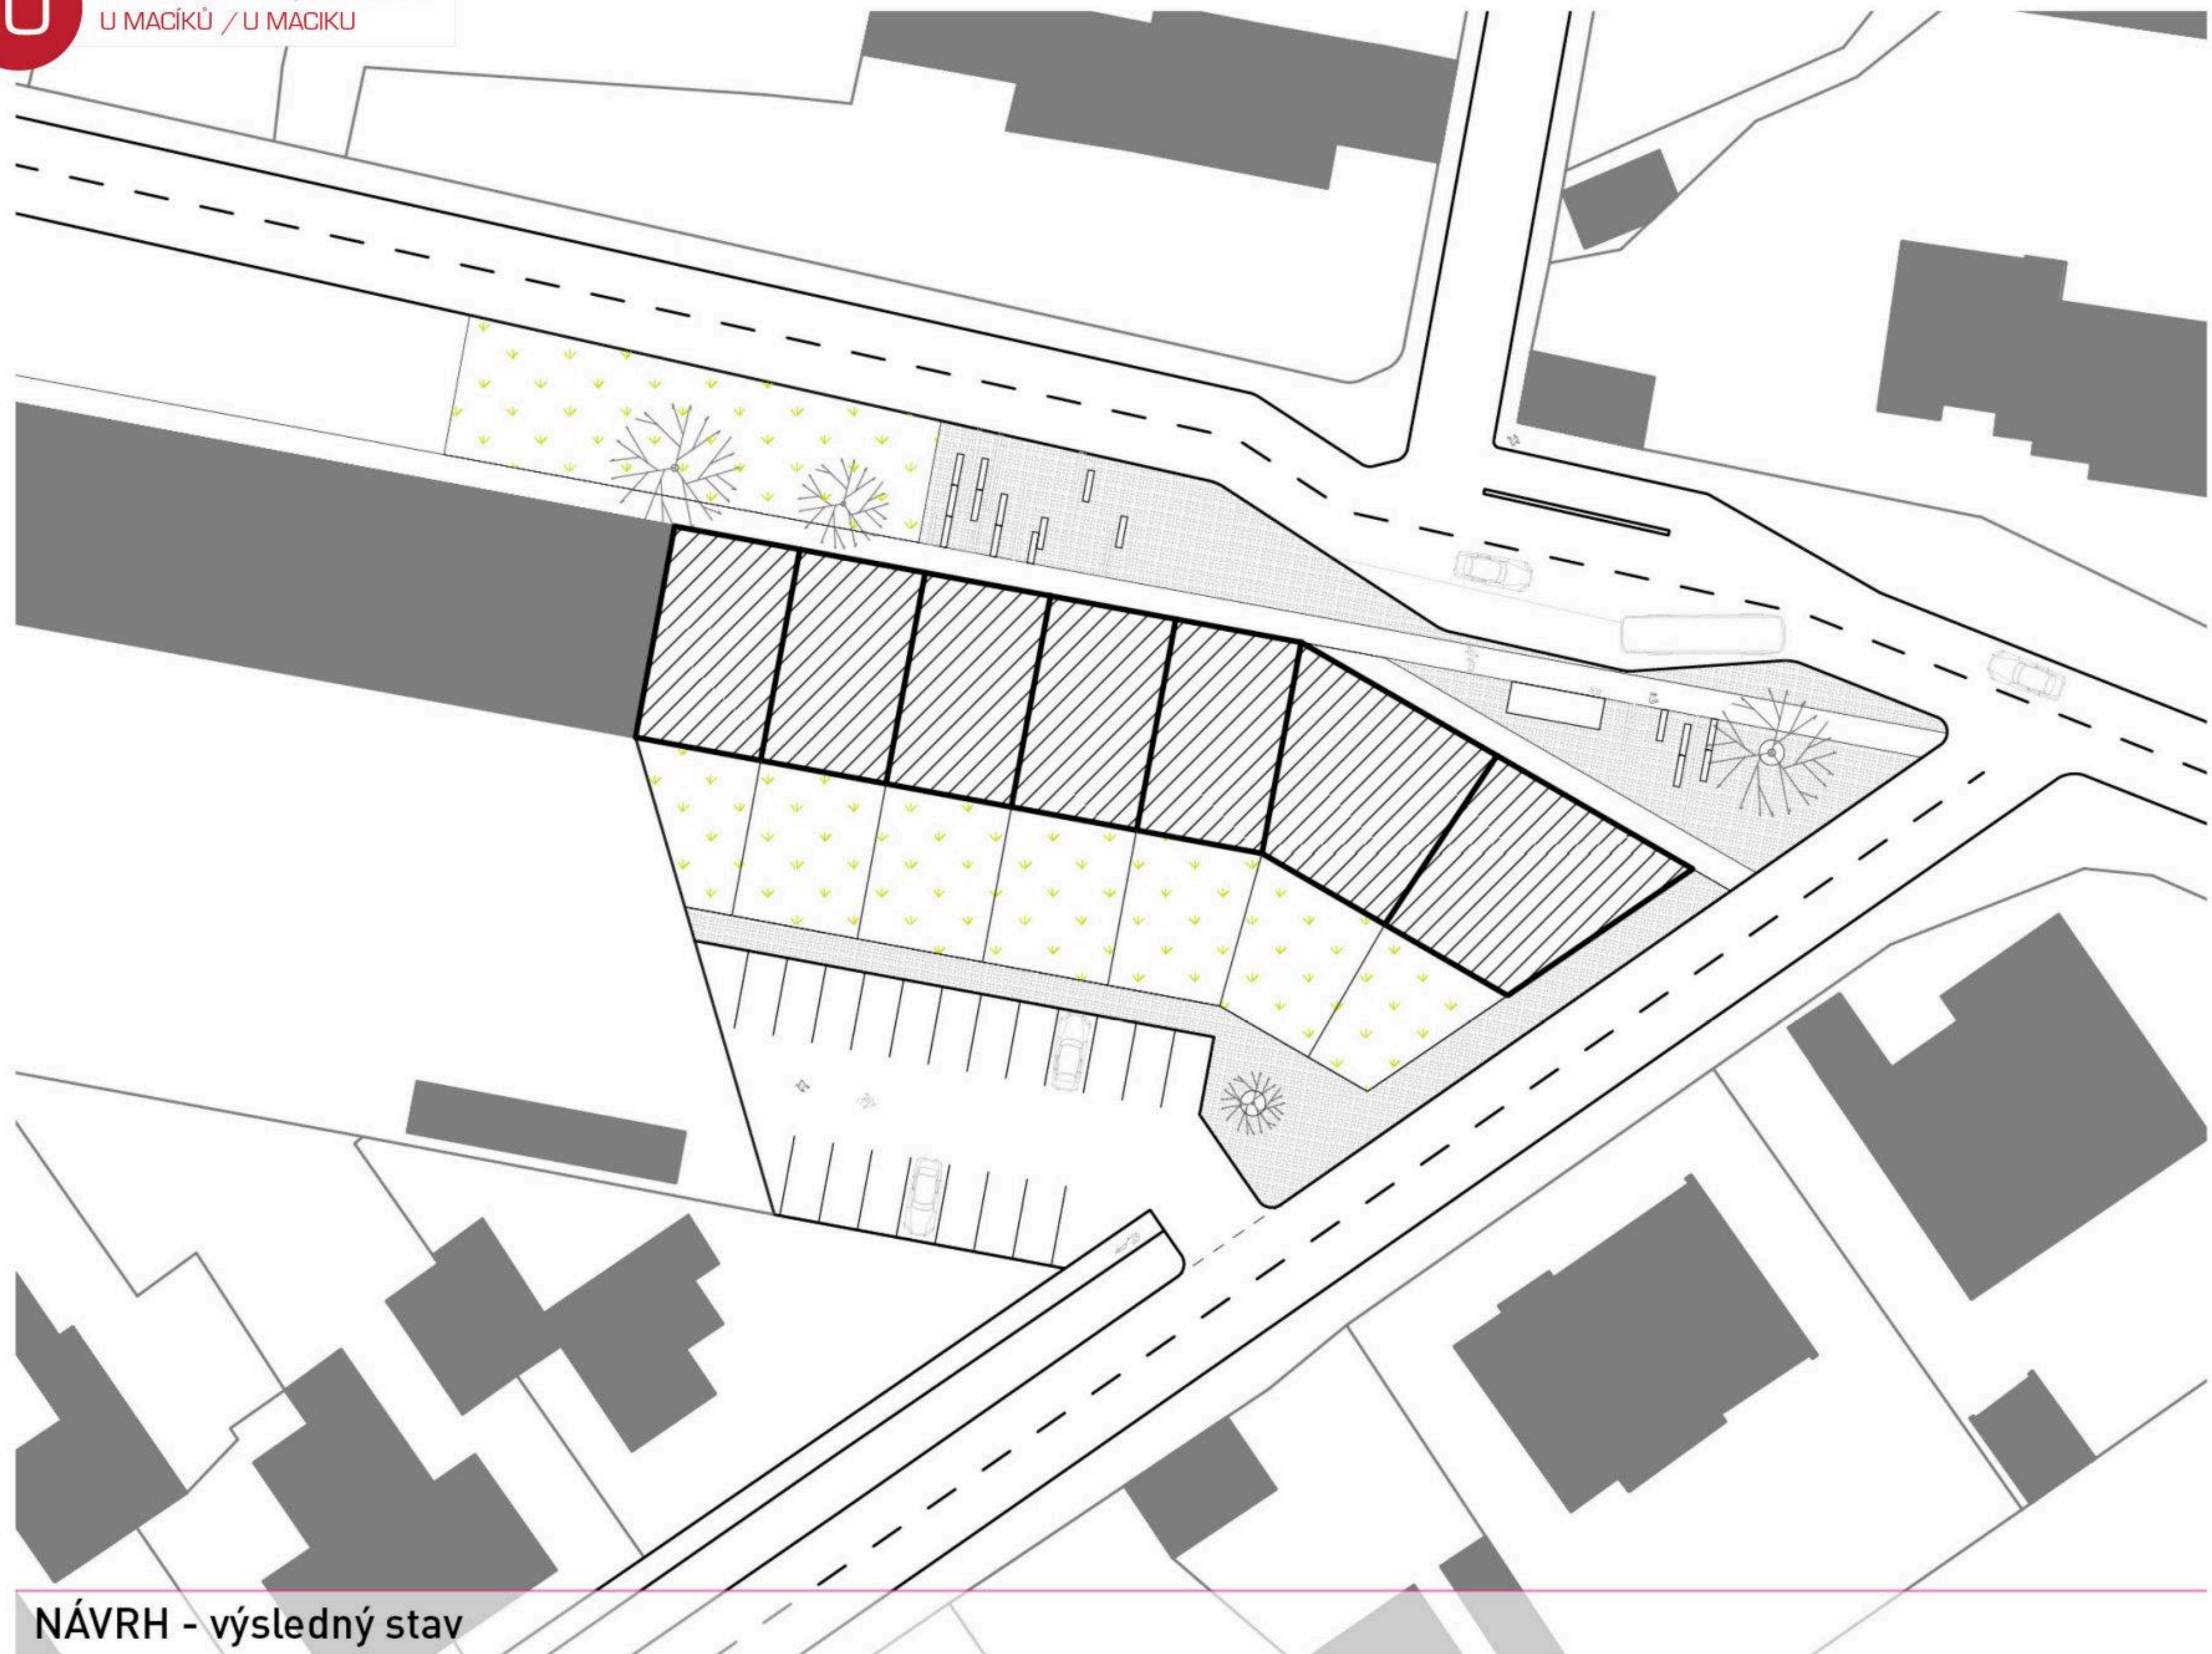

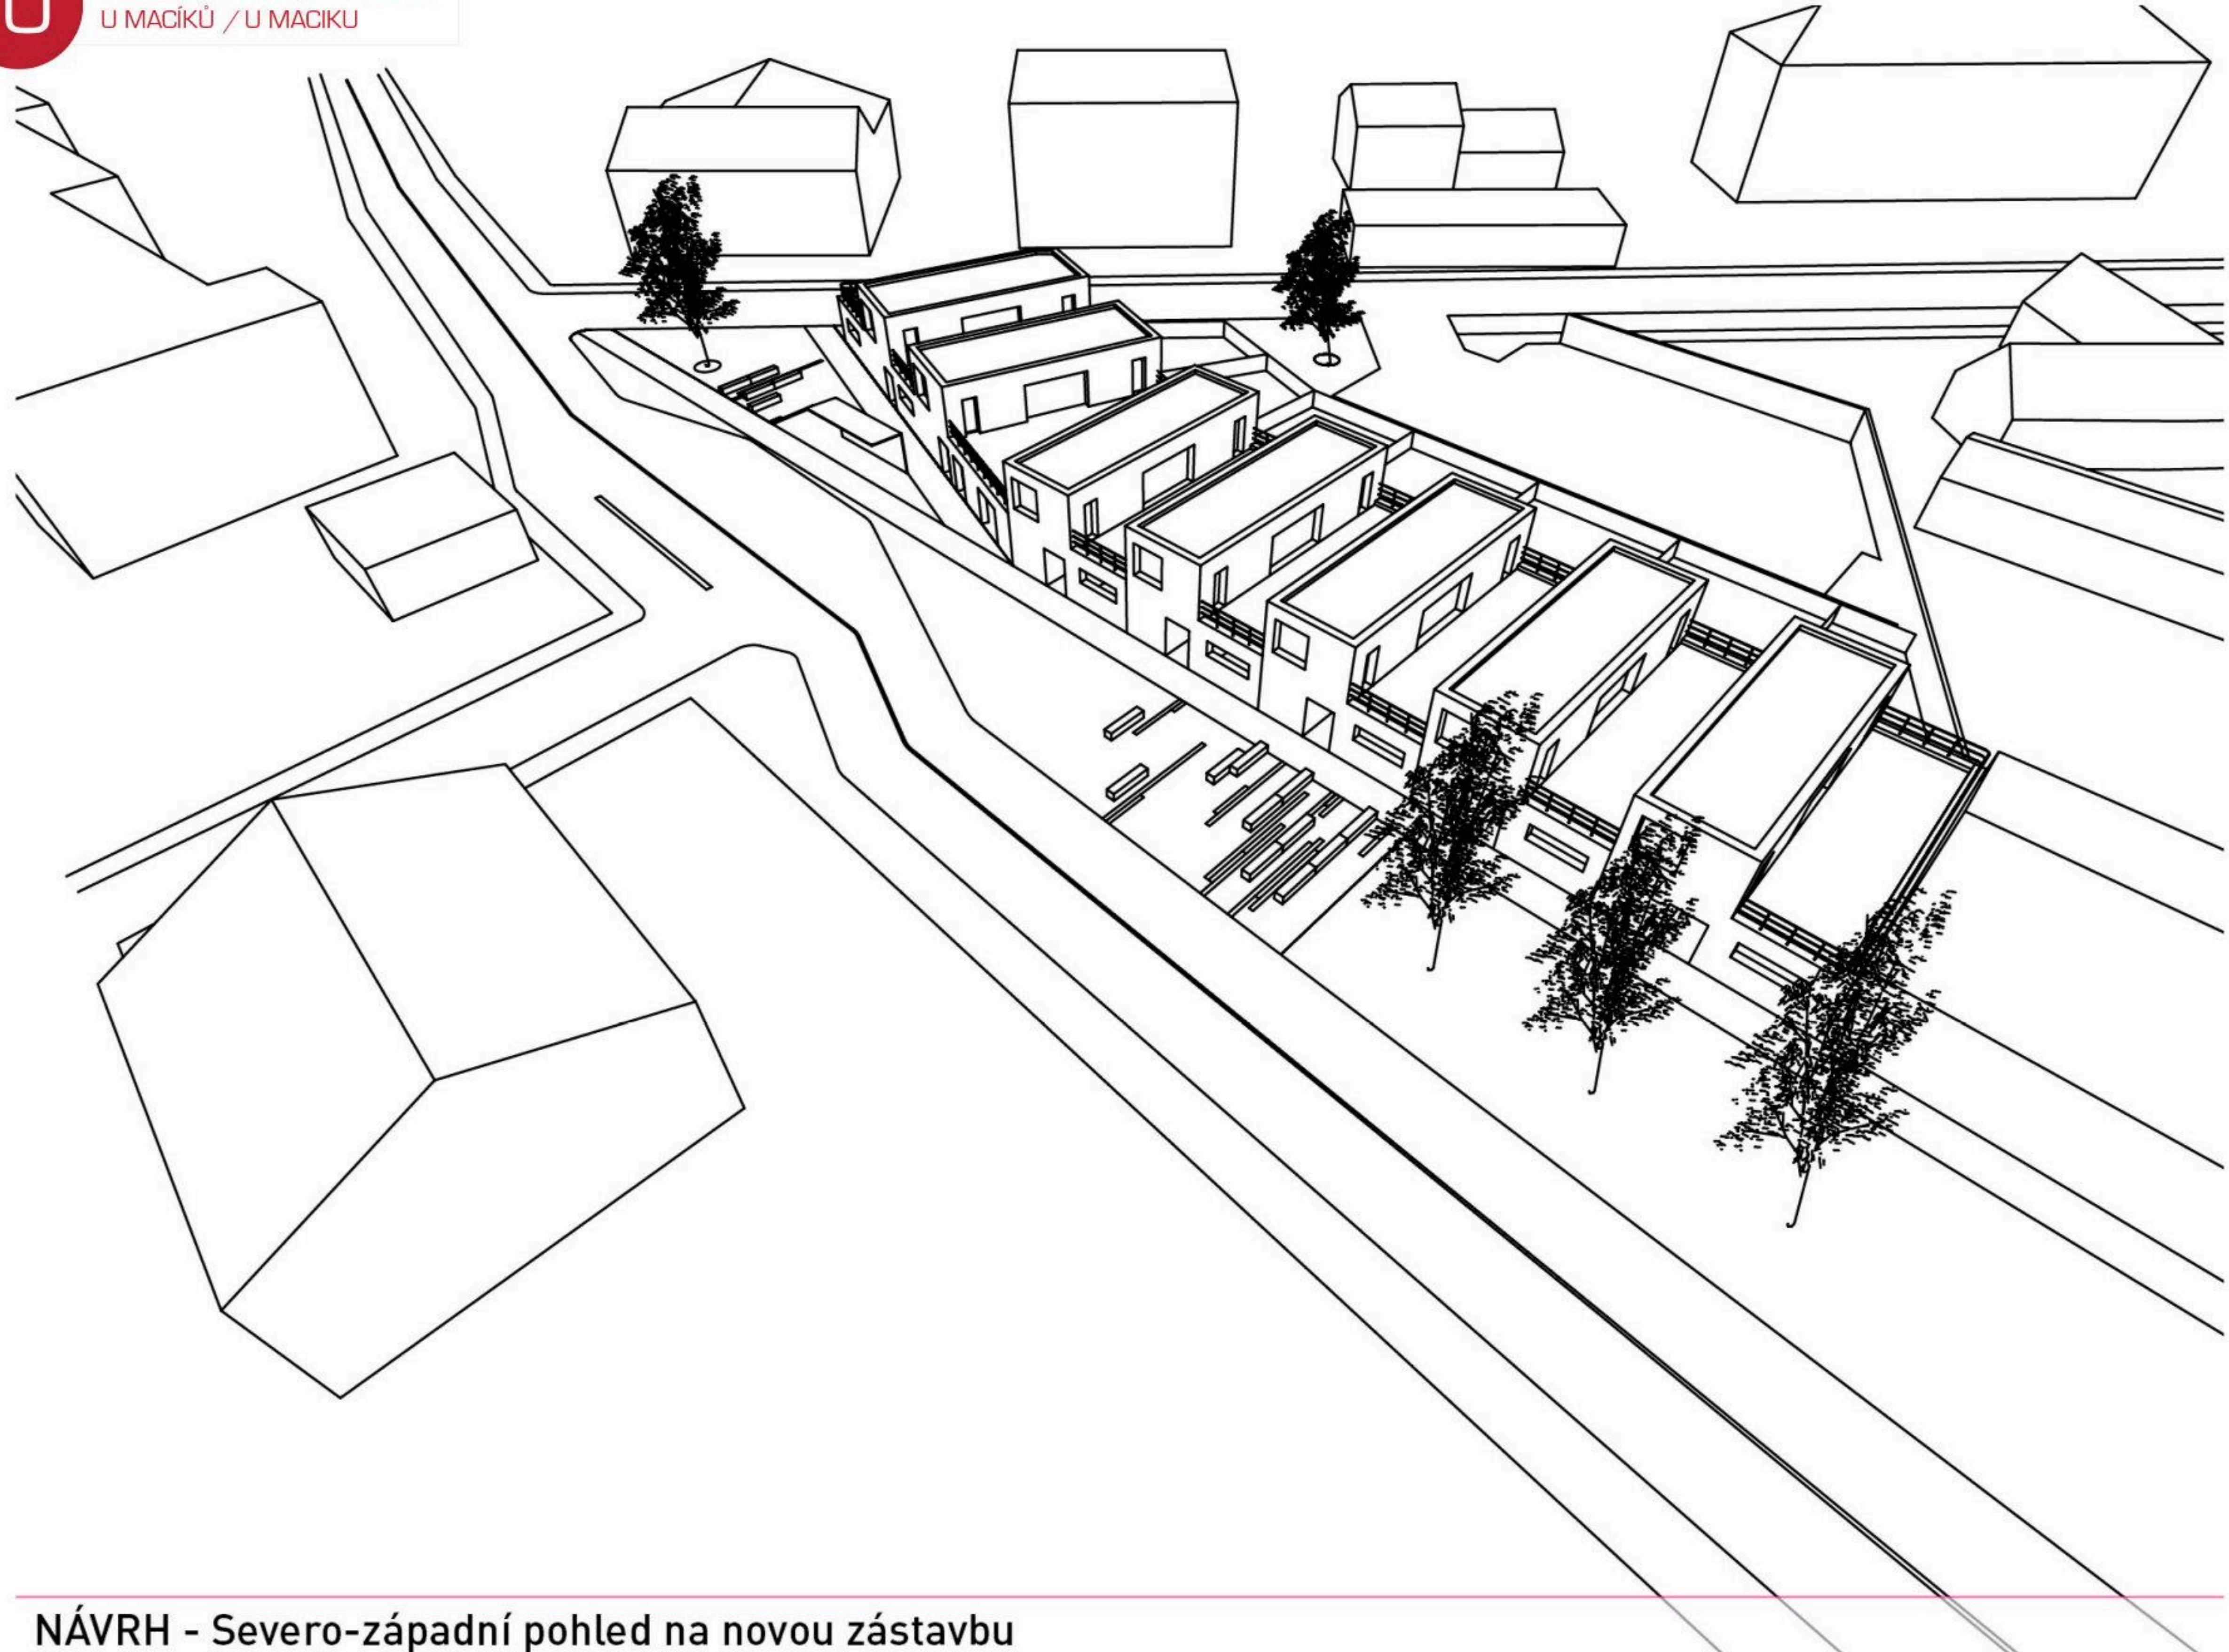

NÁVRH - Severo-západní pohled na novou zástavbu

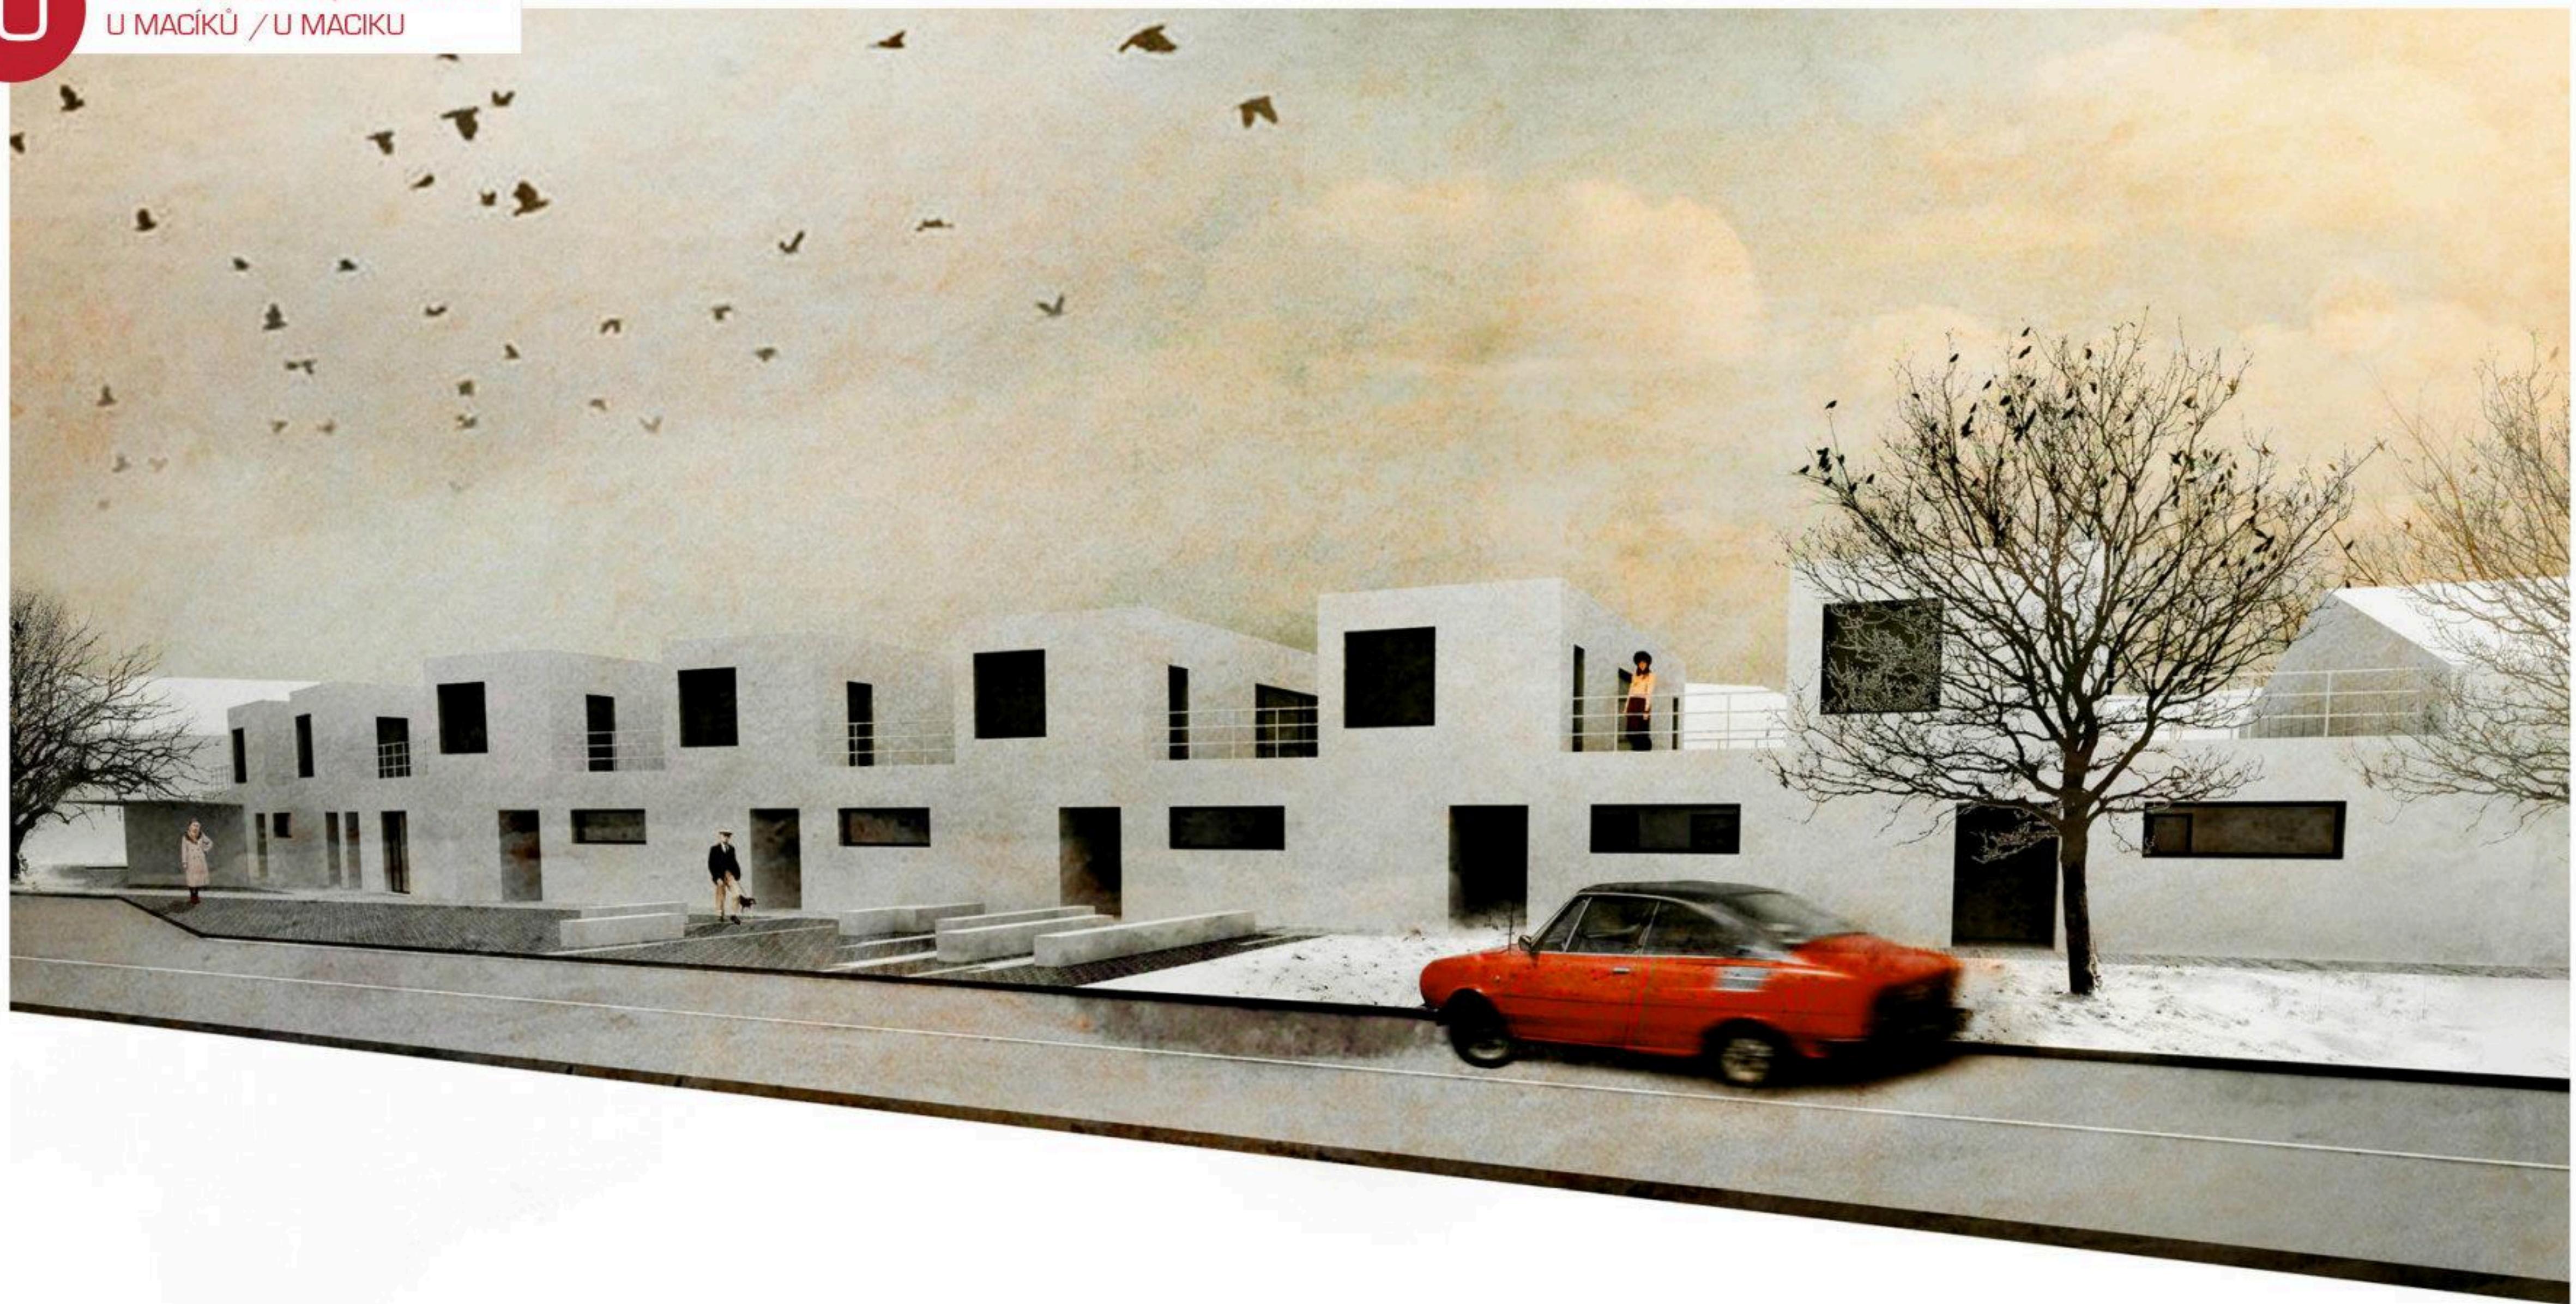

NÁVRH - Pohled ze severu



NÁVRH - Pohled od východu na Kladenskou ulici



U MACÍKŮ

(U MACÍKŮ)

Oblast U Macíků je v současnosti zaplněna zelenou plochou, která zdánlivě připomíná park. Charakteristickým rysem této lokality je přímá návaznost na Kladenskou ulici, která se v současné podobě dá snadno splést s rychlostní silnicí a není klidnou komunikací v obci, kterou by měla být. Je to dáno hlavně neregulovanou šírkou komunikace, která dosahuje až 12ti metrů, a s tím spojenou svévolí jízdního stylu řidičů. Významná je zastávka autobusů ve směrech na Kladno a do Prahy.

Celý návrh se dá rozdělit do několika kroků, které ale mají jednotný cíl - zklidnění Kladenské ulice a vytvoření městské osy na této ulici.

Základním krokem je zúžení komunikace a vytvoření jízdních pruhů. To vede samo o sobě ke snížení rychlosti, kterou auta budou projíždět. Dále je důležitým krokem vytvoření prostorů pro autobusové zastávky.

Jelikož je takto podpořen charakter Kladenské ulice jako místa setkávání a procházení, není již potřeba "parku" na prostoru U Macíků. Celá oblast je více zatažena do dění ve městě.

Vzniká tak lokalita zajímavá pro zástavbu a bydlení. Pro zachování charakteru jsou navrženy maximálně dvoupodlažní řadové domky se zahradami na jižní stranu. Celkem se jedná o 7 rodinných domů, kde každý má i vlastní střešní terasu. Parkování pro obyvatele je řešeno jako společné za domy, aby jednotlivými vjezdy nebyl narušen budoucí klidný charakter Kladenské ulice.


Celý návrh je koncipován tak, aby nebyl jen přínosem pro nové obyvatele, ale aby se stal i přínosem pro své okolí. Na Kladenské ulici podpoří městský charakter, vytvoří dostatek sedacích příležitostí a i příjemné prostředí pro lidi čekající na autobus.

„Celý návrh je koncipován tak, aby nebyl jen přínosem pro nové obyvatele, ale aby se stal i přínosem pro své okolí.“





Vendula Urbanová a Boris Kaňka



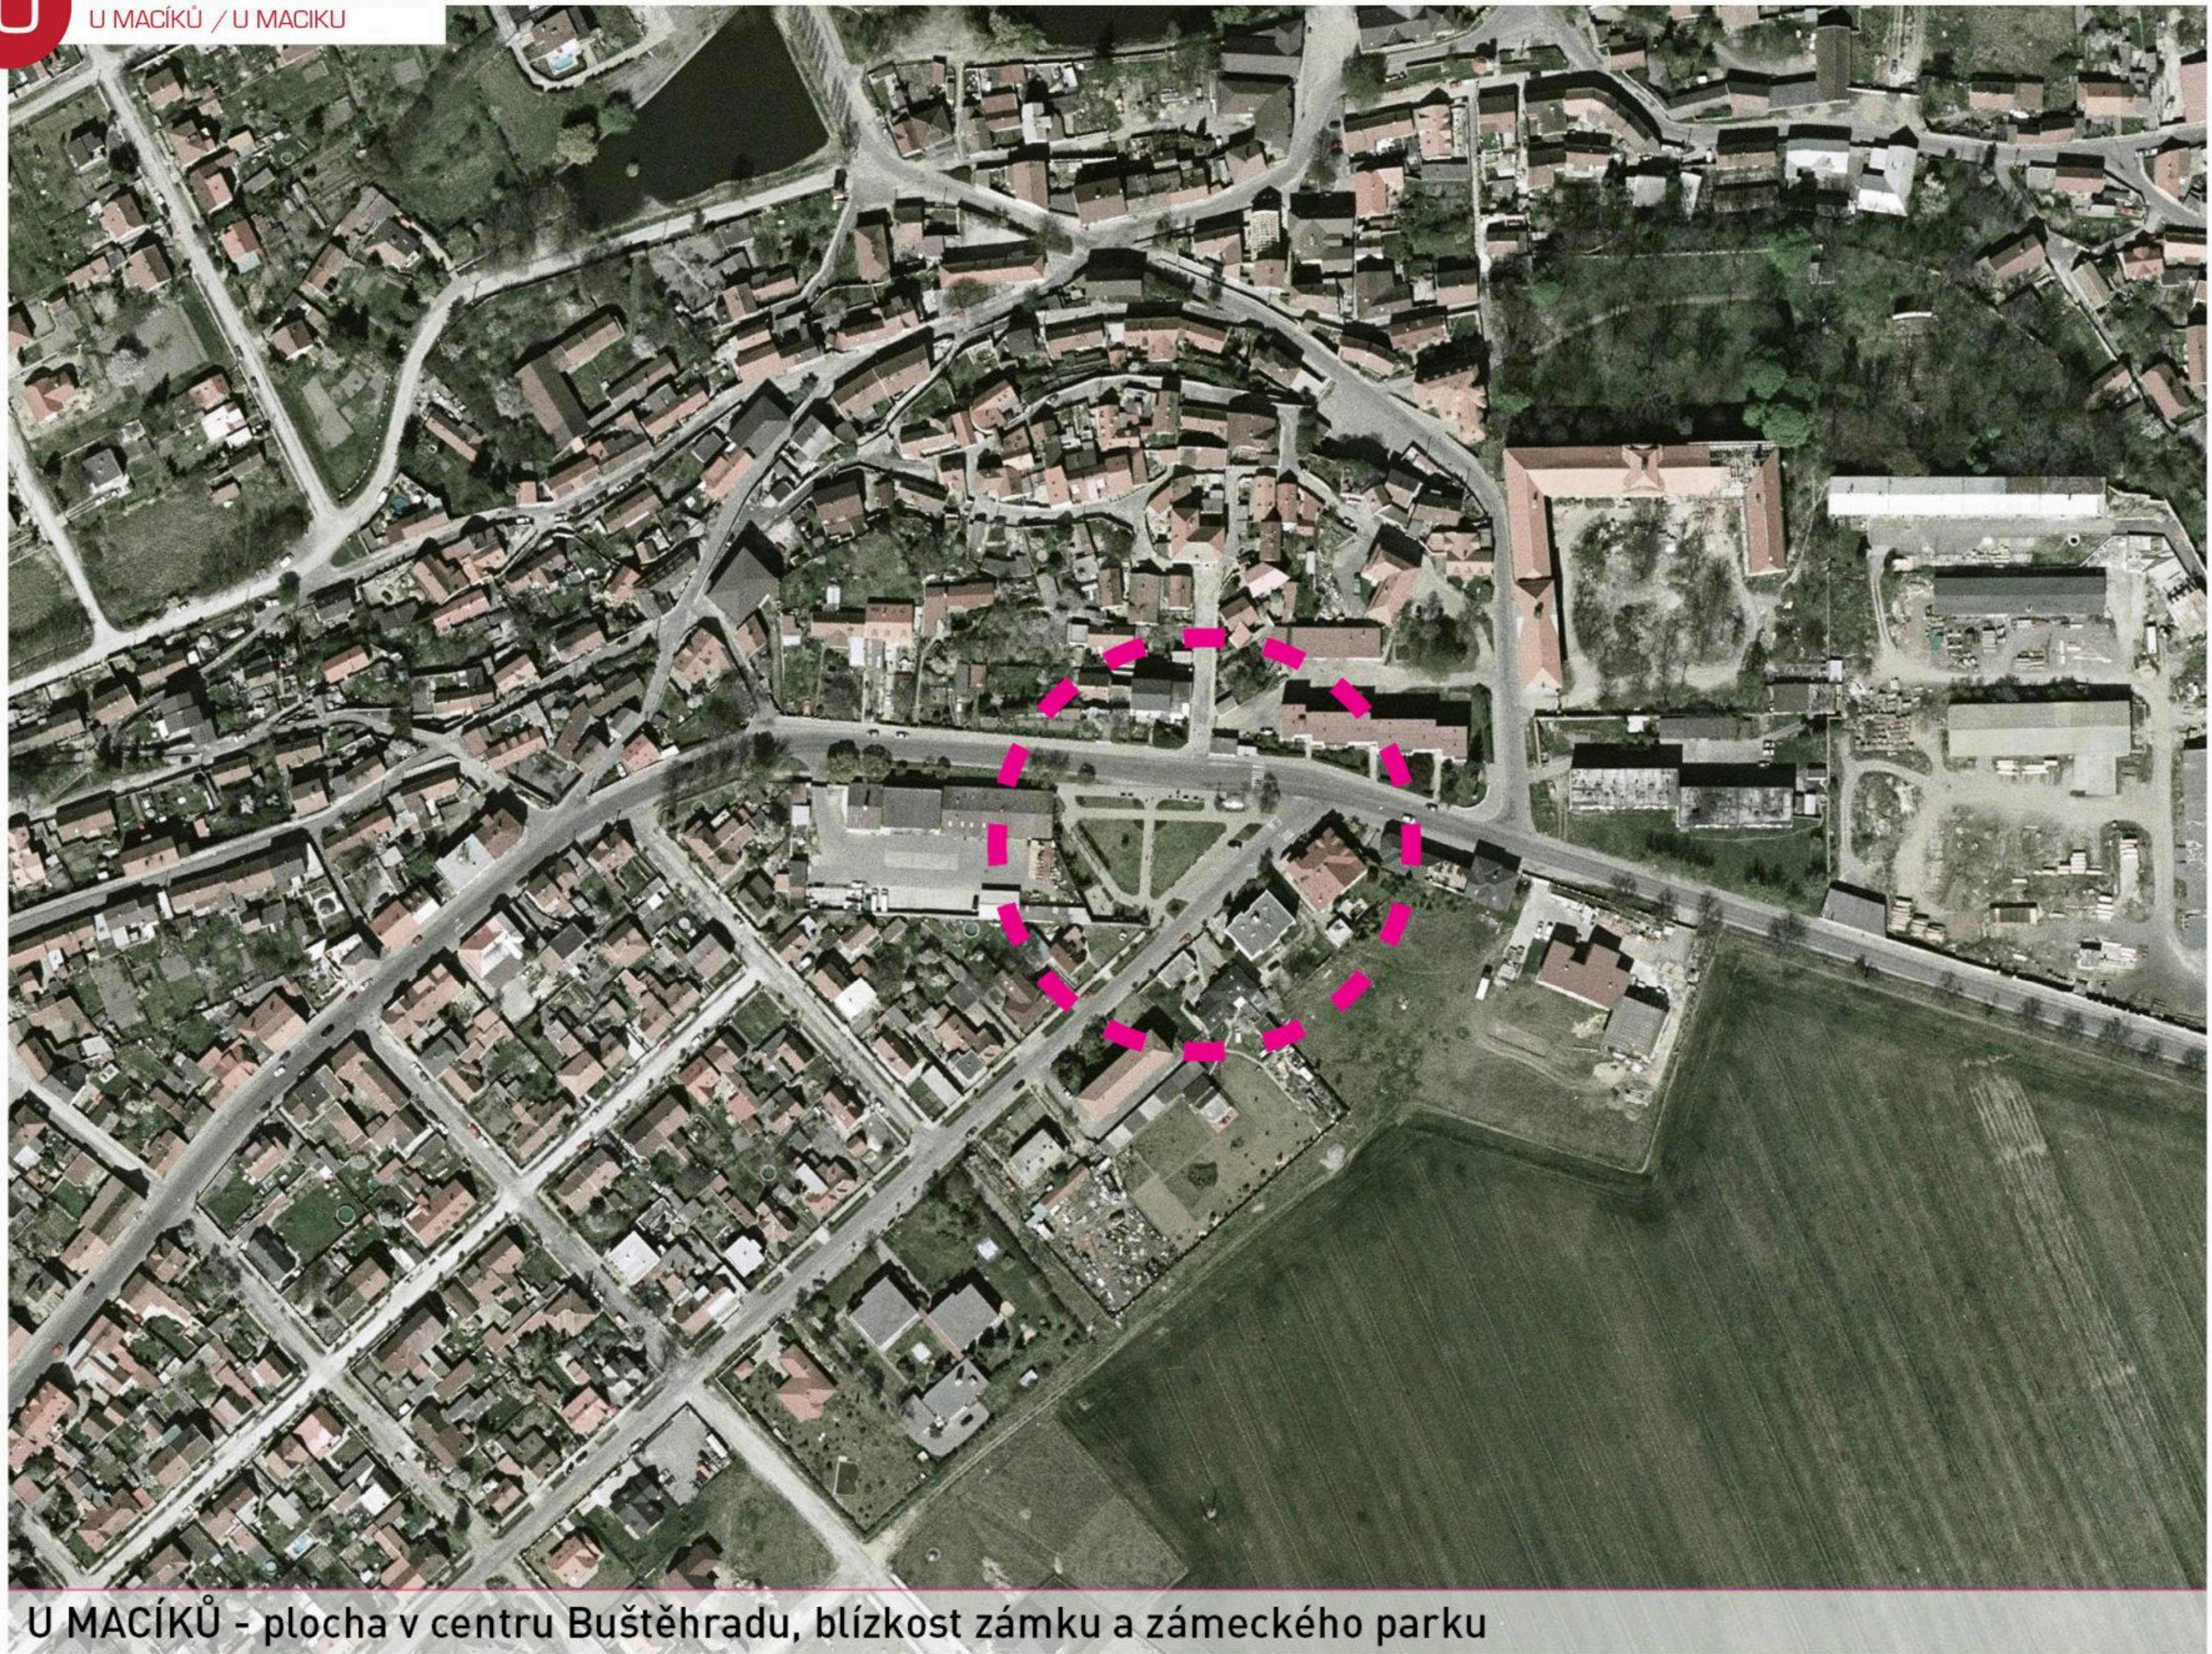

U MACÍKŮ - plocha v centru Buštěhradu, blízkost zámku a zámeckého parku

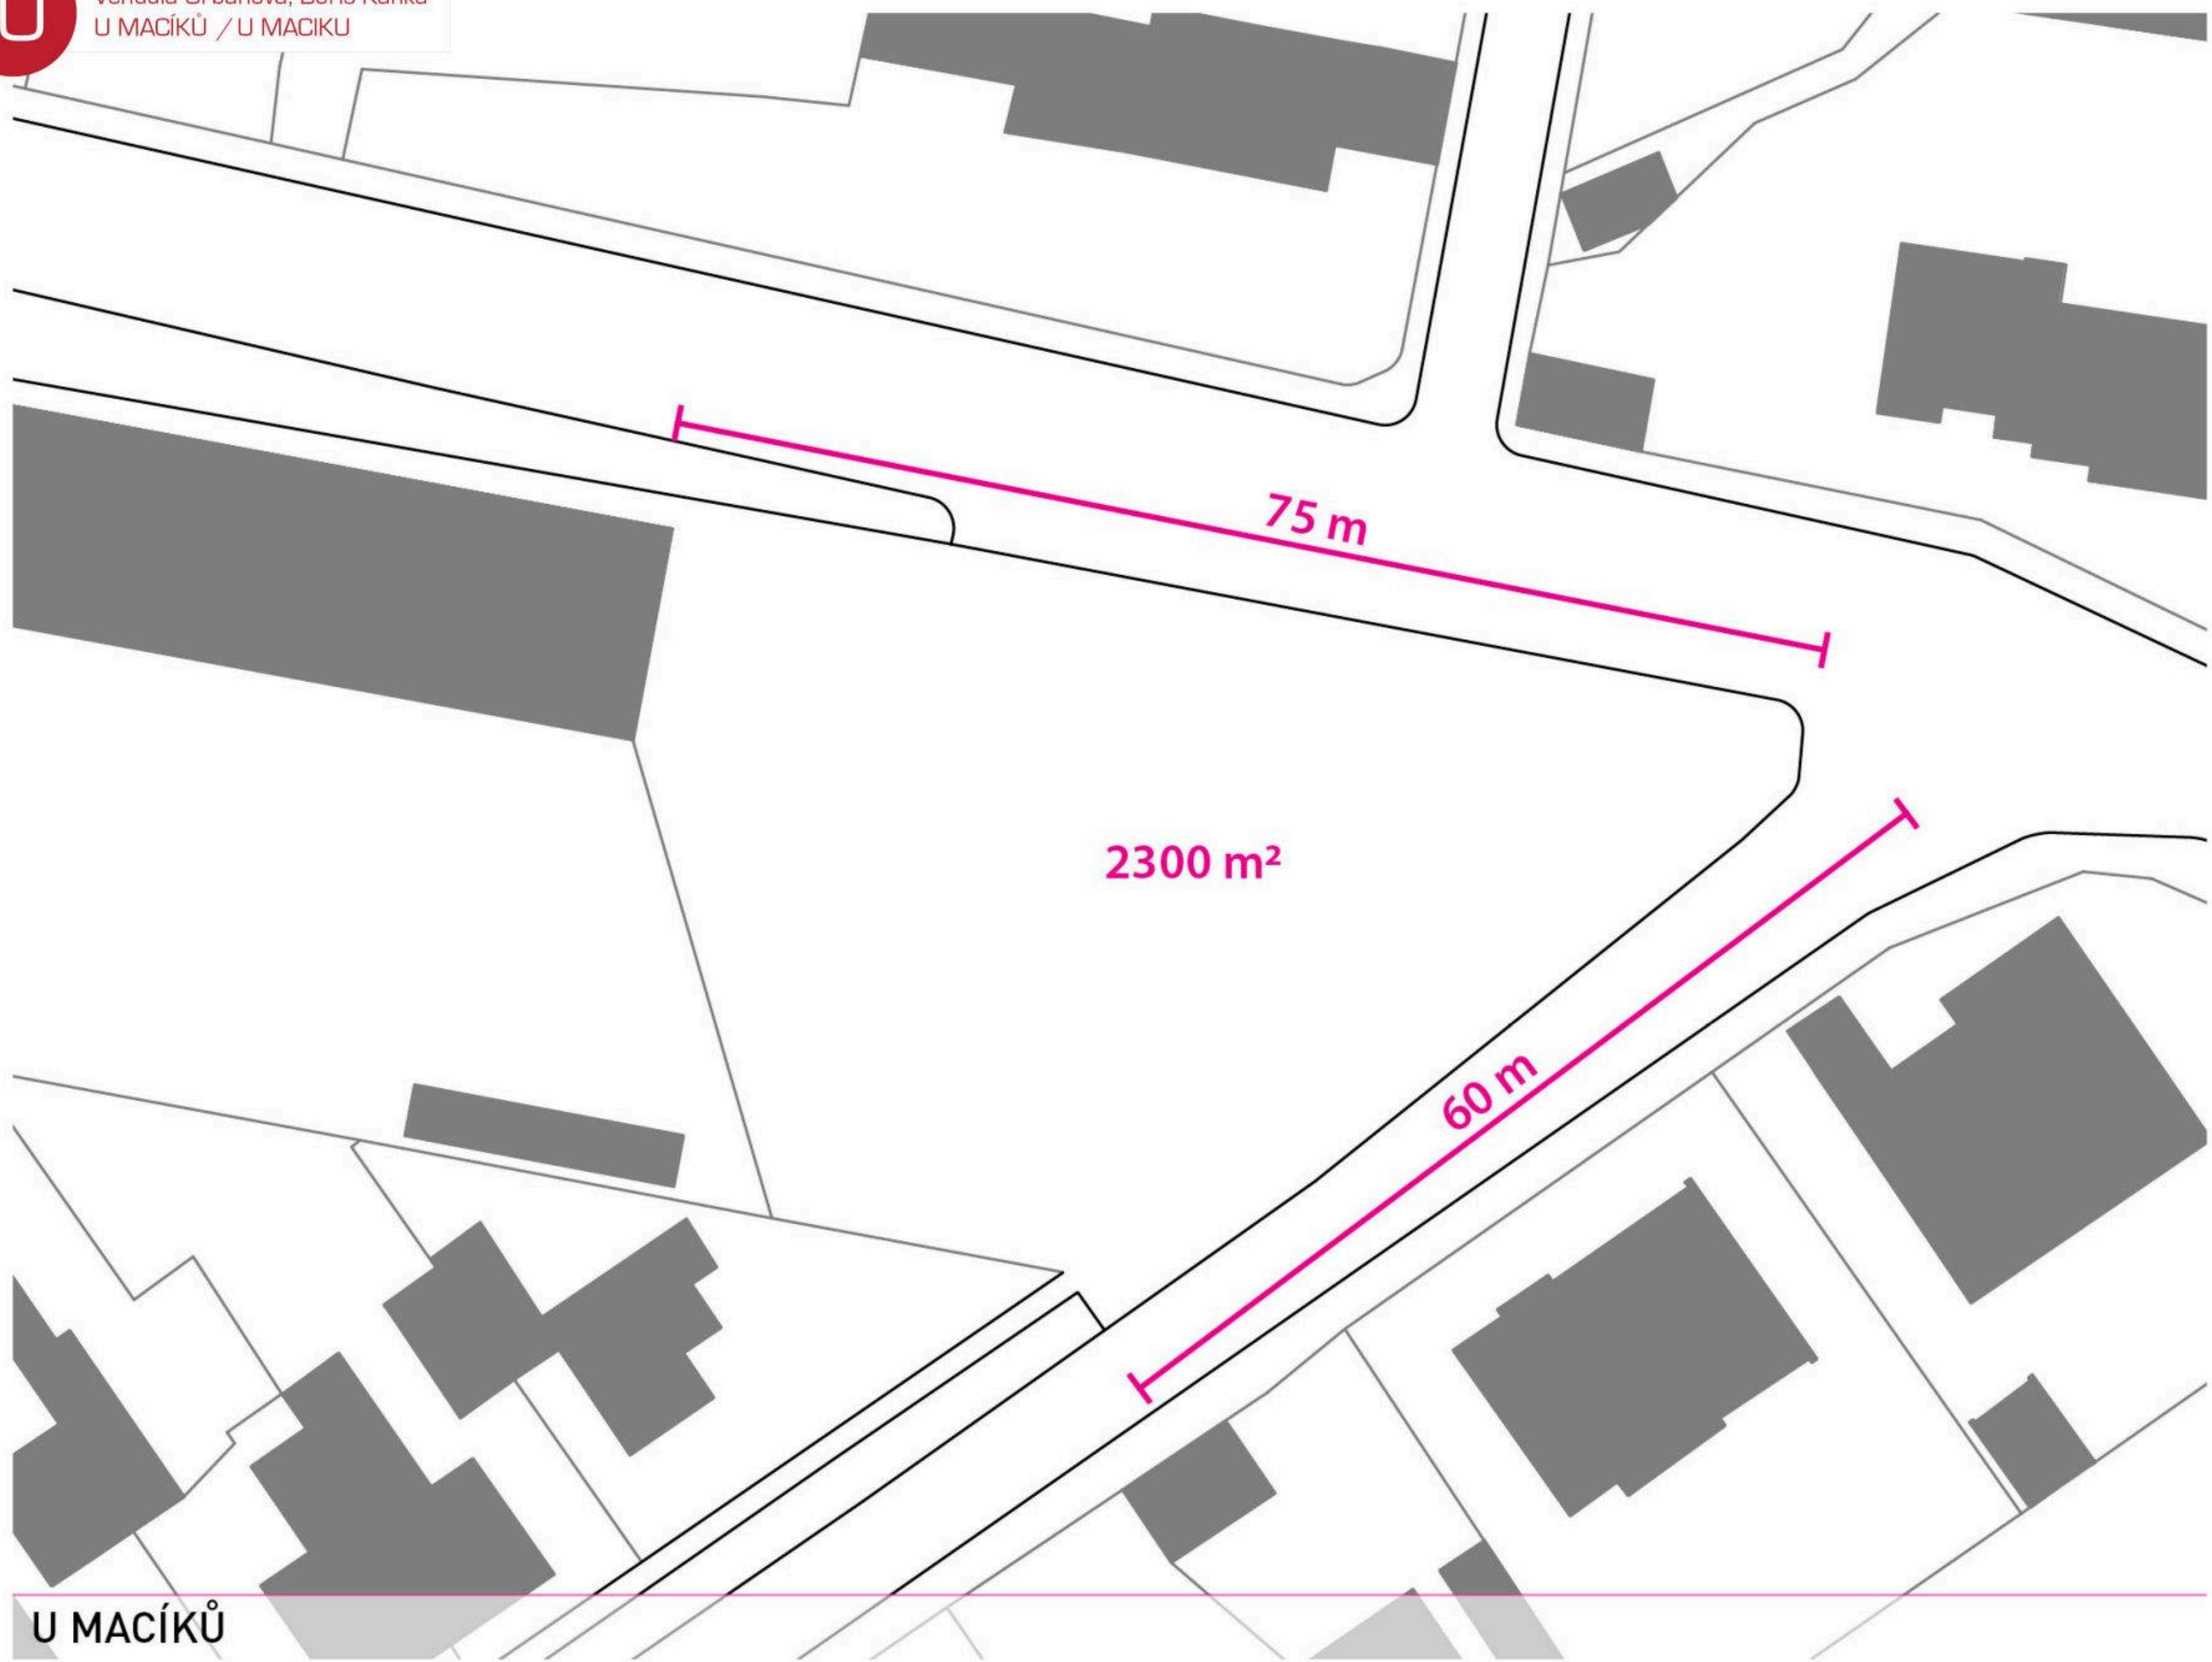


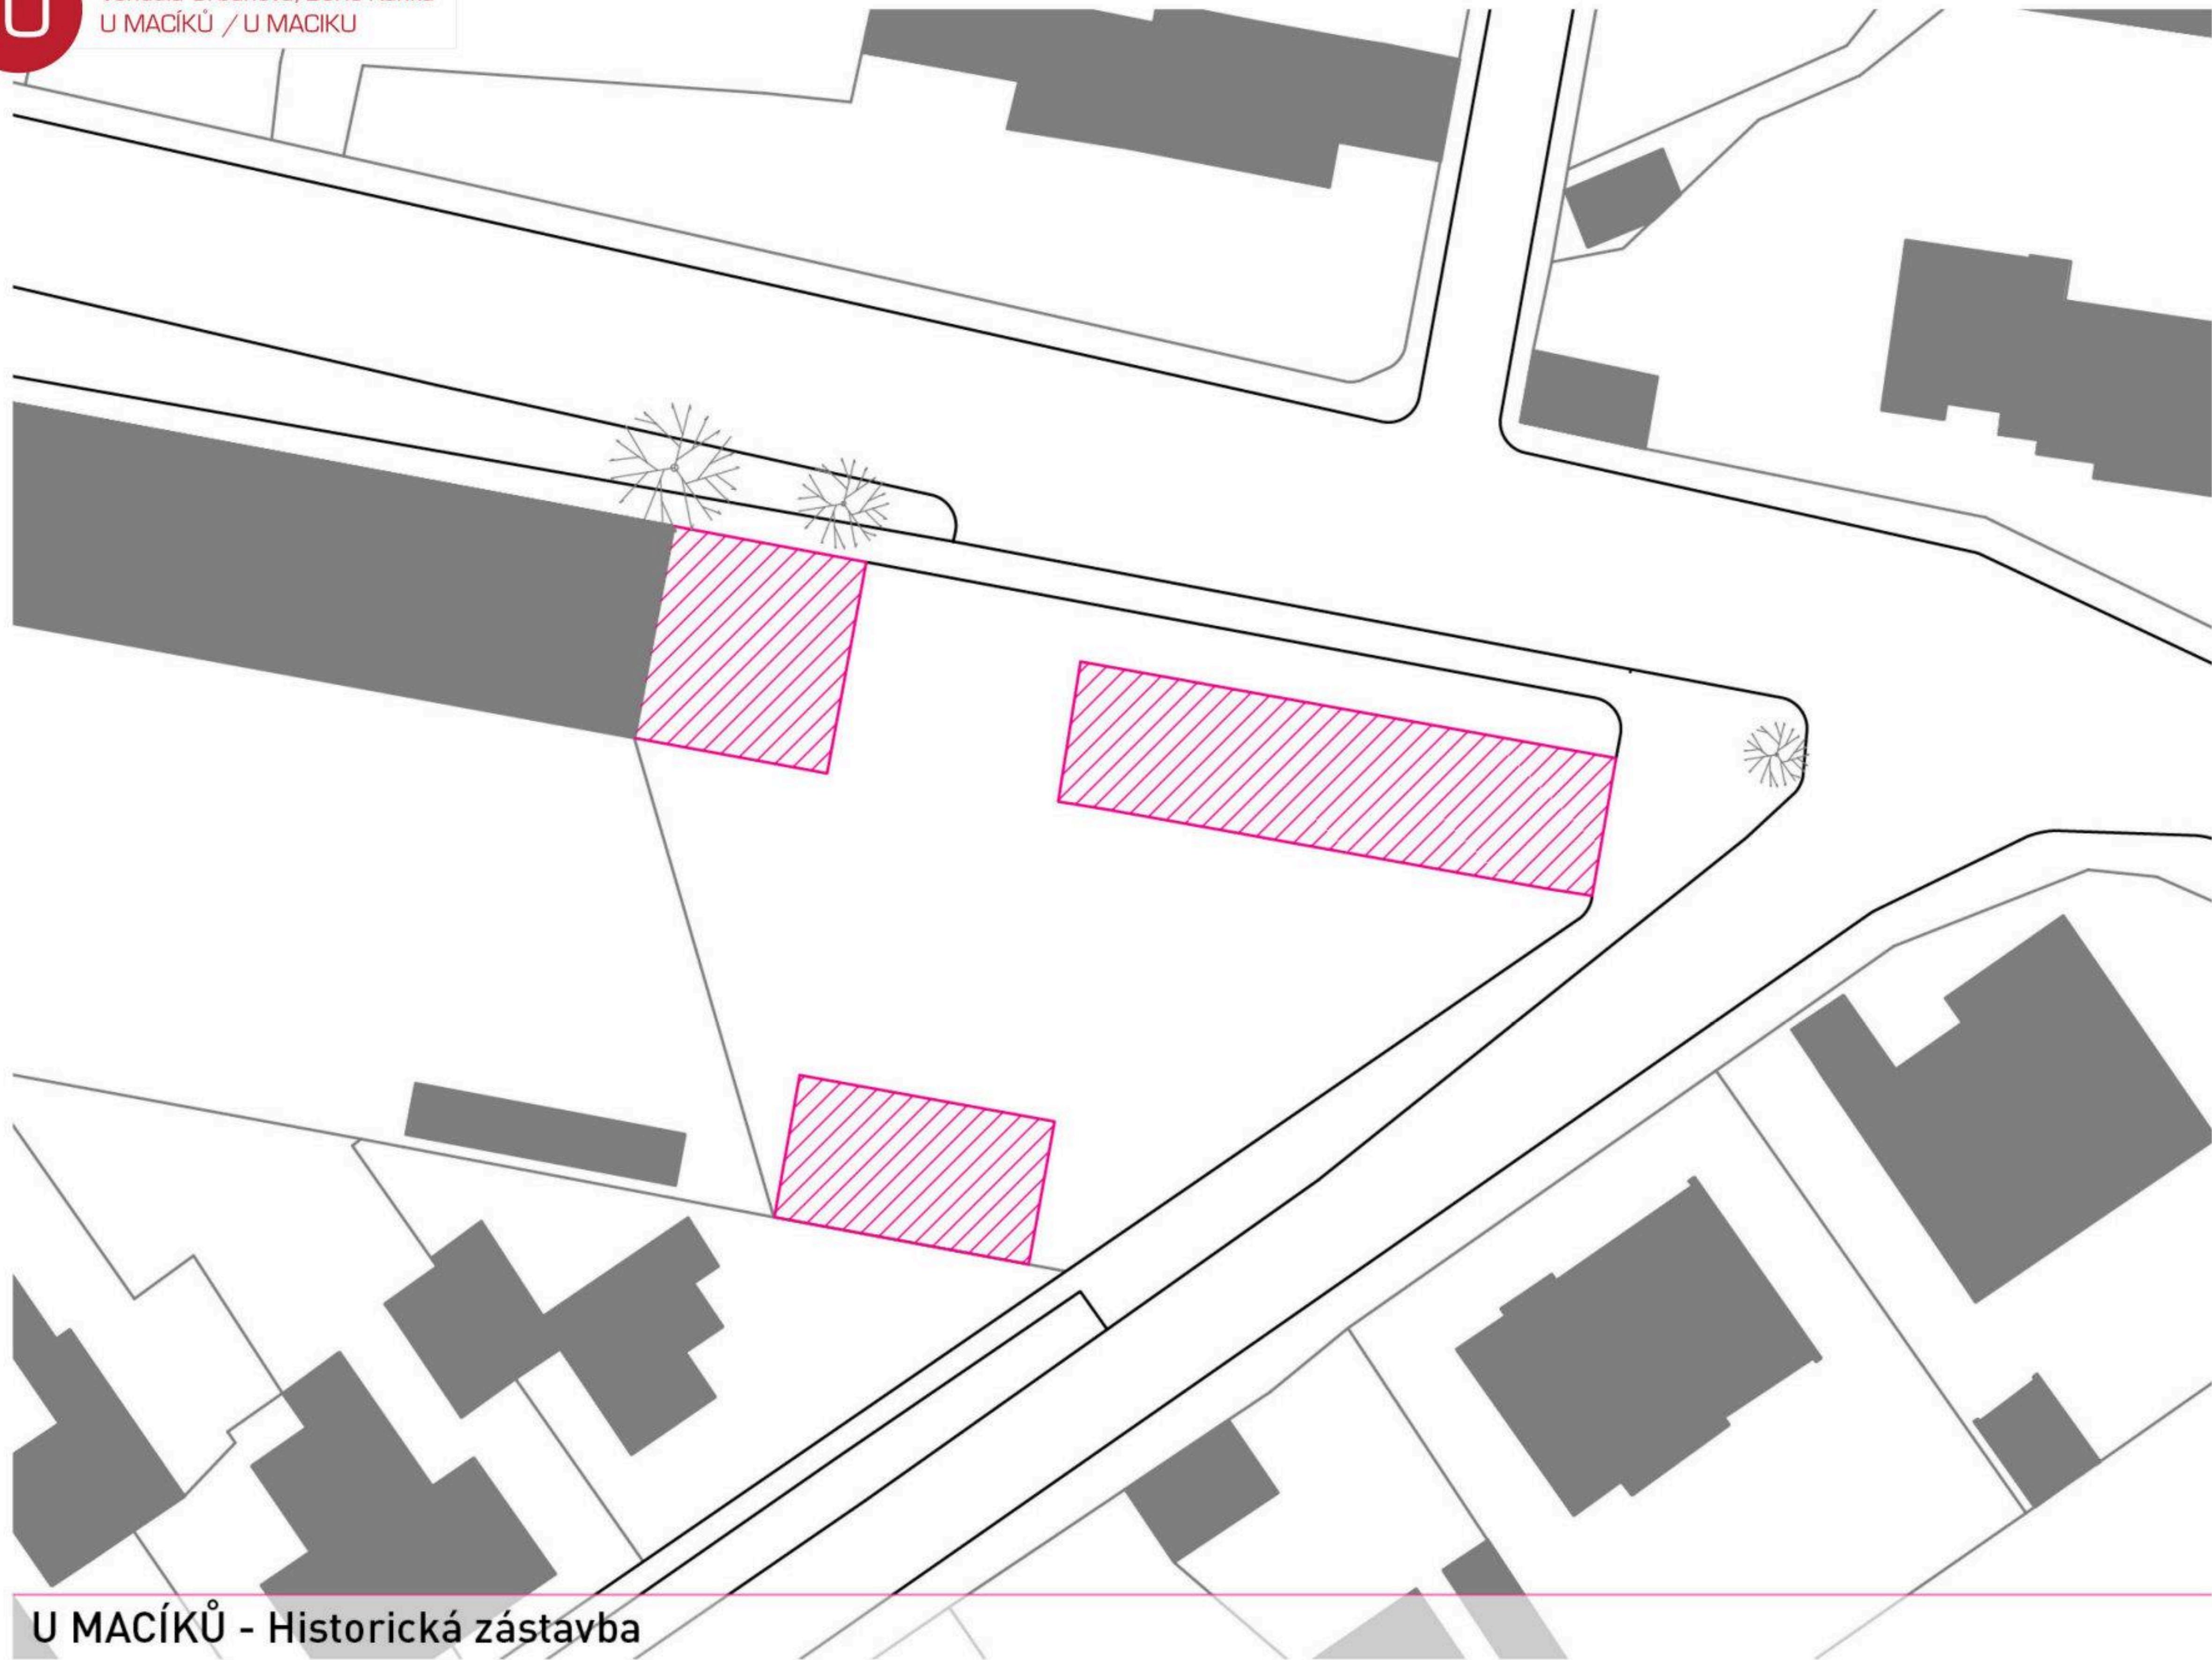

U MACÍKŮ - Historická zástavba



U MACÍKŮ - Historický snímek

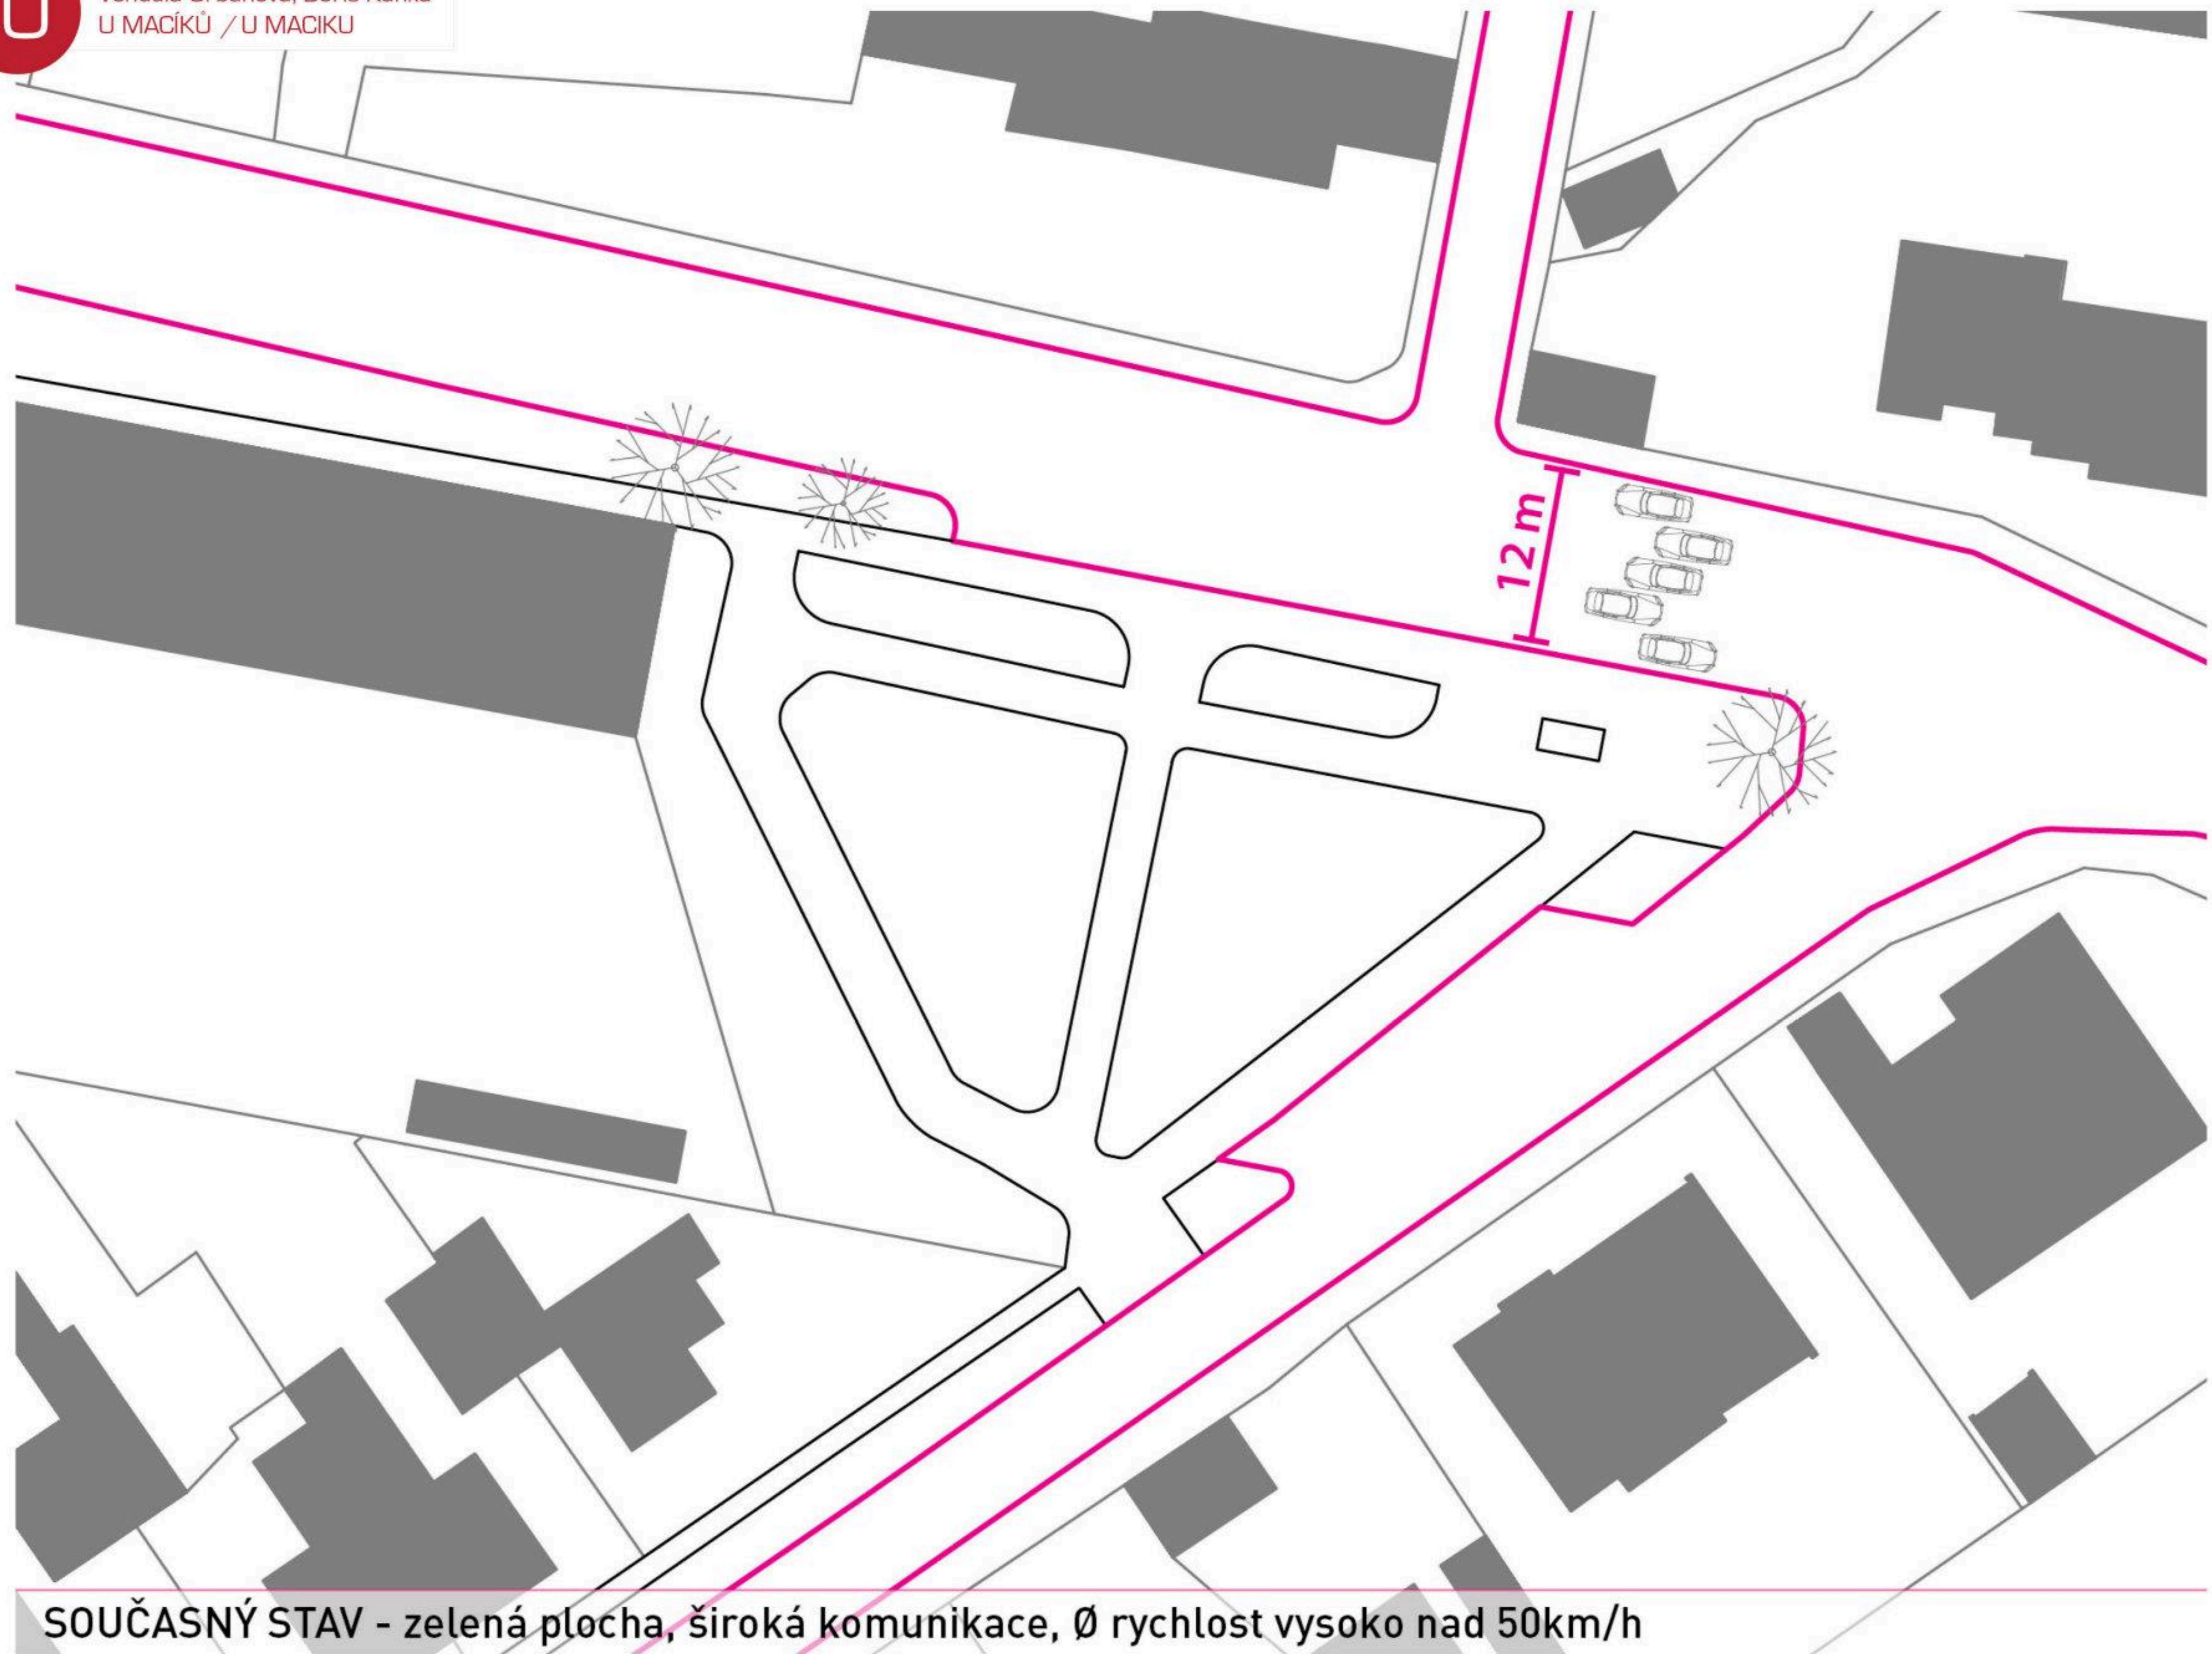



SOUČASNÝ STAV



SOUČASNÝ STAV - fungování dopravy