


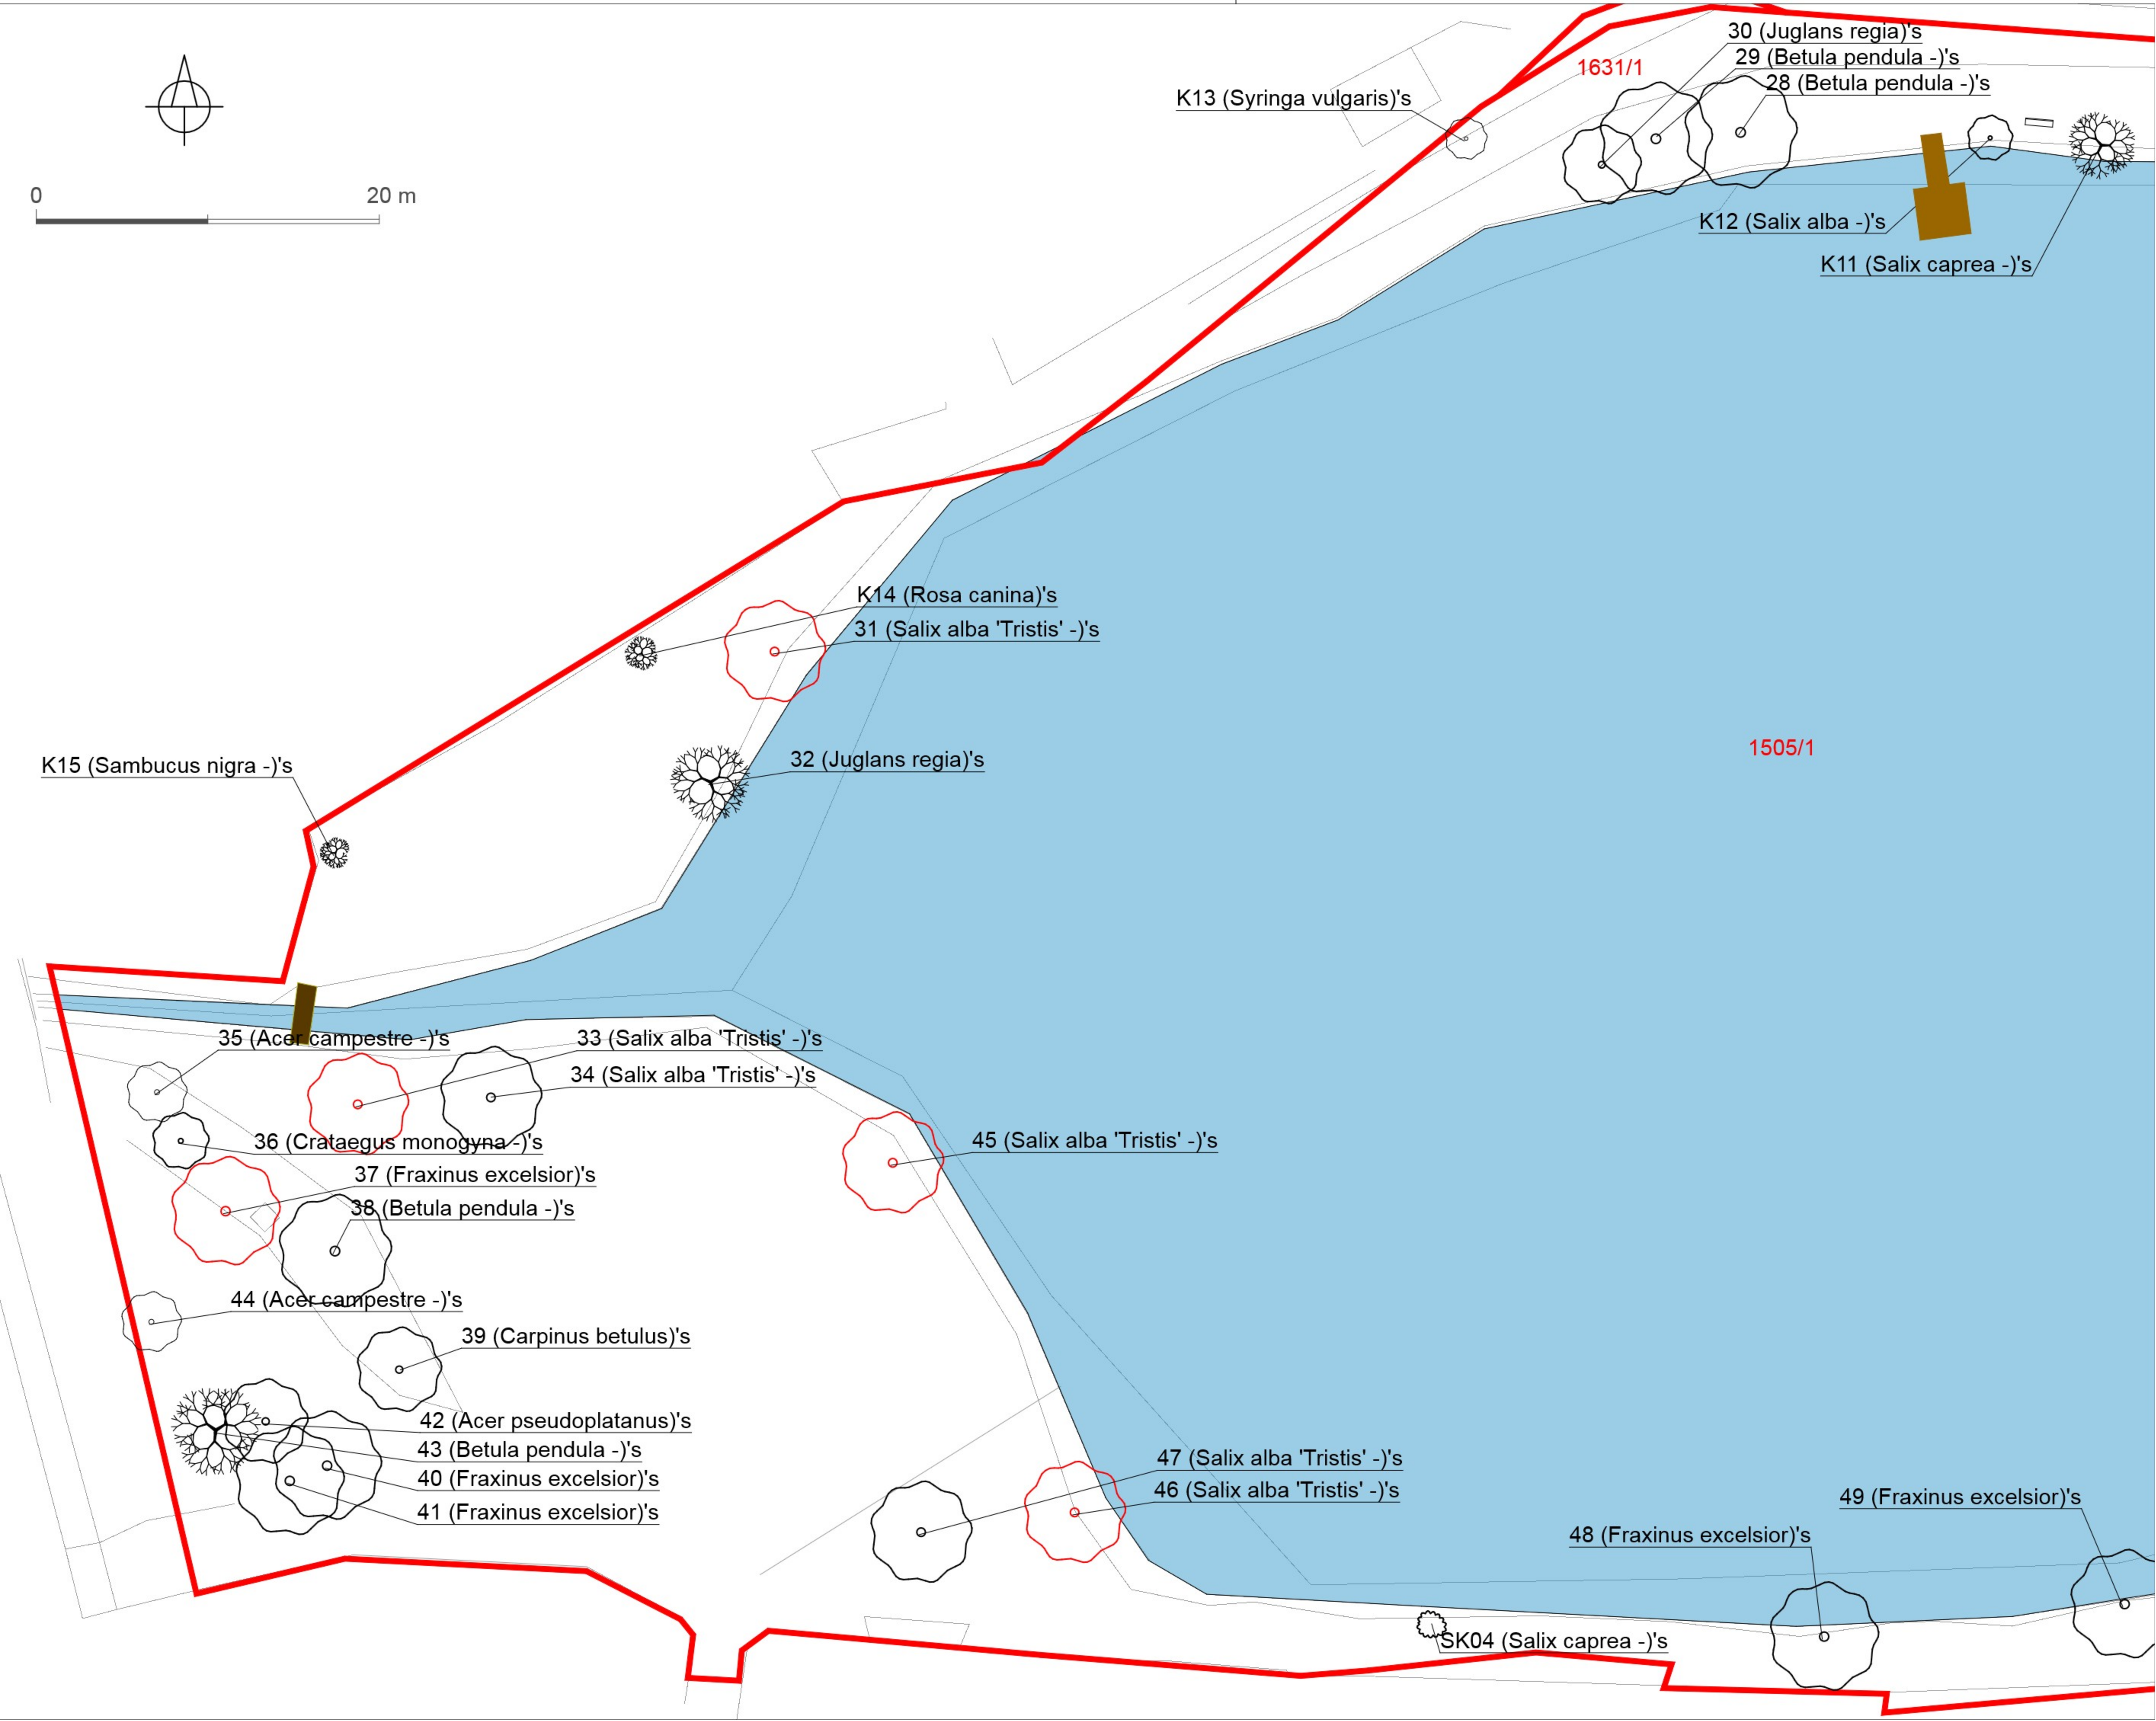

0 20 m



Projektovatel	Ing. Elfrová	Projektovatel	Luhanová, DiS.	Kreslil	Luhanová, DiS.	Kontroloval	Ing. Vyháňková	LIVING IN GREEN		
Okres	Město	Investor	město Buštěhrad	Místo	Město	Buštěhrad	Buštěhrad	Datum	7.7.2020	
Stavba	Revitalizace zeleně v intravilánu města Buštěhrad	Stupeň	PD k dotaci					Formát	A3	
		Měřítko	1:350							
		Číslo výkresu	2b							
Výkres inventarizační - oblast B										

**LEGENDA**

- dřeviny bez zásahu (black outline)
- dřeviny s prořezem (red outline)
- kácené dřeviny (red outline with diagonal lines)
- hranice pozemku (red line)
- keřové skupiny bez zásahu (black outline)
- keřové skupiny s řezem (red outline)
- keřové skupiny ke kácení či k selektivní probírce (red outline with diagonal lines)
- keřové skupiny k řezu a k selektivní probírce (red outline with diagonal lines)

