


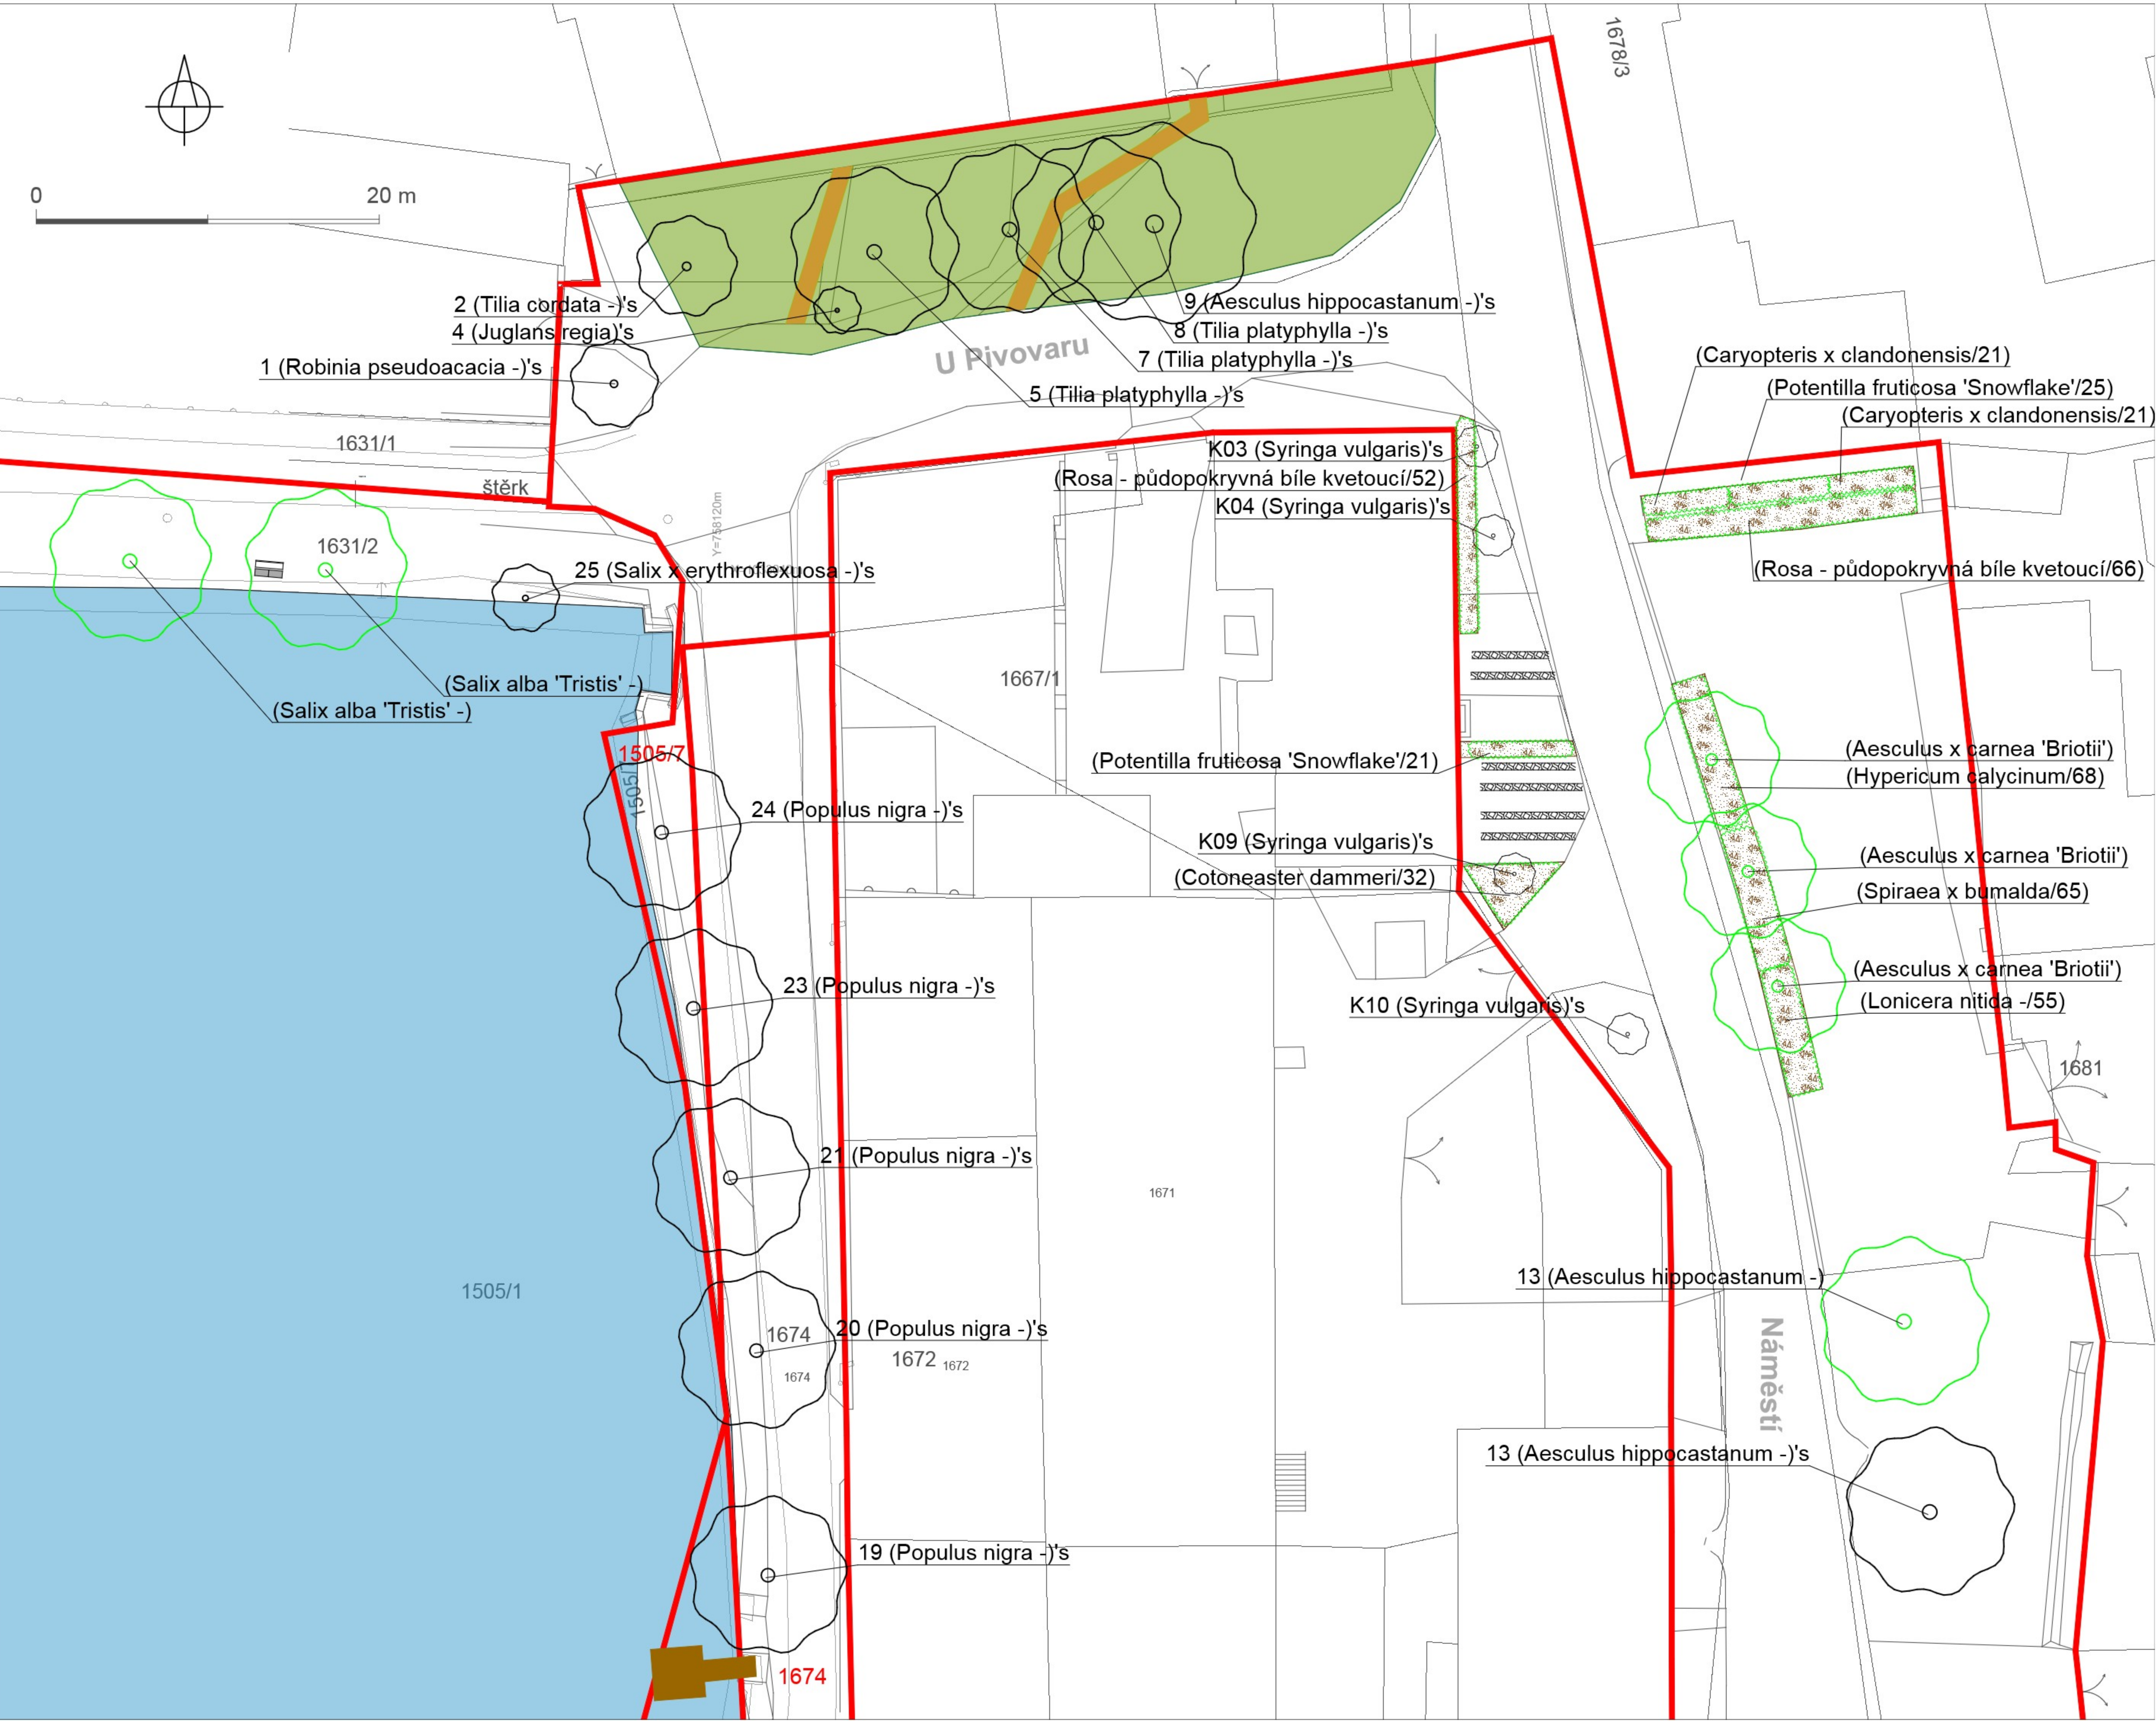

0 20 m



2 (*Tilia cordata* -)'s
4 (*Juglans regia*)'s
1 (*Robinia pseudoacacia* -)'s

9 (*Aesculus hippocastanum* -)'s
8 (*Tilia platyphylla* -)'s
7 (*Tilia platyphylla* -)'s

5 (*Tilia platyphylla* -)'s

(*Caryopteris x clandonensis*/21)
(*Potentilla fruticosa* 'Snowflake'/25)
(*Caryopteris x clandonensis*/21)

1631/1

štěrka

K03 (*Syringa vulgaris*)'s
(*Rosa* - půdopokryvná bíle kvetoucí/52)
K04 (*Syringa vulgaris*)'s

(*Rosa* - půdopokryvná bíle kvetoucí/66)

1631/2

25 (*Salix x erythroflexuosa* -)'s

1667/1

(*Potentilla fruticosa* 'Snowflake'/21)

(*Aesculus x carnea* 'Briotii')
(*Hypericum calycinum*/68)

(*Salix alba* 'Tristis' -)
(*Salix alba* 'Tristis' -)

1505/7

24 (*Populus nigra* -)'s

K09 (*Syringa vulgaris*)'s
(*Cotoneaster dammeri*/32)

(*Aesculus x carnea* 'Briotii')
(*Spiraea x bumalda*/65)

23 (*Populus nigra* -)'s

K10 (*Syringa vulgaris*)'s

(*Aesculus x carnea* 'Briotii')
(*Lonicera nitida* -/55)

21 (*Populus nigra* -)'s

1671

13 (*Aesculus hippocastanum* -)

1681

1505/1

20 (*Populus nigra* -)'s

1674

1672 1672

Náměstí

13 (*Aesculus hippocastanum* -)'s

19 (*Populus nigra* -)'s

1674

LIVING IN GREEN	
Datum	7.7.2020
Formát	A3
Stupeň	PD k dotaci
Měřítko	1:350
Číslo výkresu	3a

Projektovatel	Ing. Elfrová	Kreslil	Ing. Elfrová	Kontroloval	Ing. Vyháňková
Okres	Místo	Místo	Místo	Okres	Okres
Investor	město Buštěhrad	Investor	město Buštěhrad	Investor	město Buštěhrad
Stavba	Revitalizace zeleně v intravilánu města Buštěhrad	Stavba	Revitalizace zeleně v intravilánu města Buštěhrad	Stavba	Revitalizace zeleně v intravilánu města Buštěhrad
Výkres osazovací - oblast A		Výkres osazovací - oblast A		Výkres osazovací - oblast A	

LEGENDA

	stávající stromy		stávající skupiny dřevin
	nové navržené stromy		nové navržené skupiny dřevin
	trávník k založení		mlátová plocha
	stůl / lavička / beton. dlaždice		štěrková plocha

