

LEGENDA ZNAČEK

Uzavřený úsek



ETAPA I

DETAIL DZ IP 22

POZOR




ULICE
HŘEBEČSKÁ
U BENZINOVÉ
PUMPY
UZAVŘENA

IP 22



ODSTUP 15 m
52x

Z4d

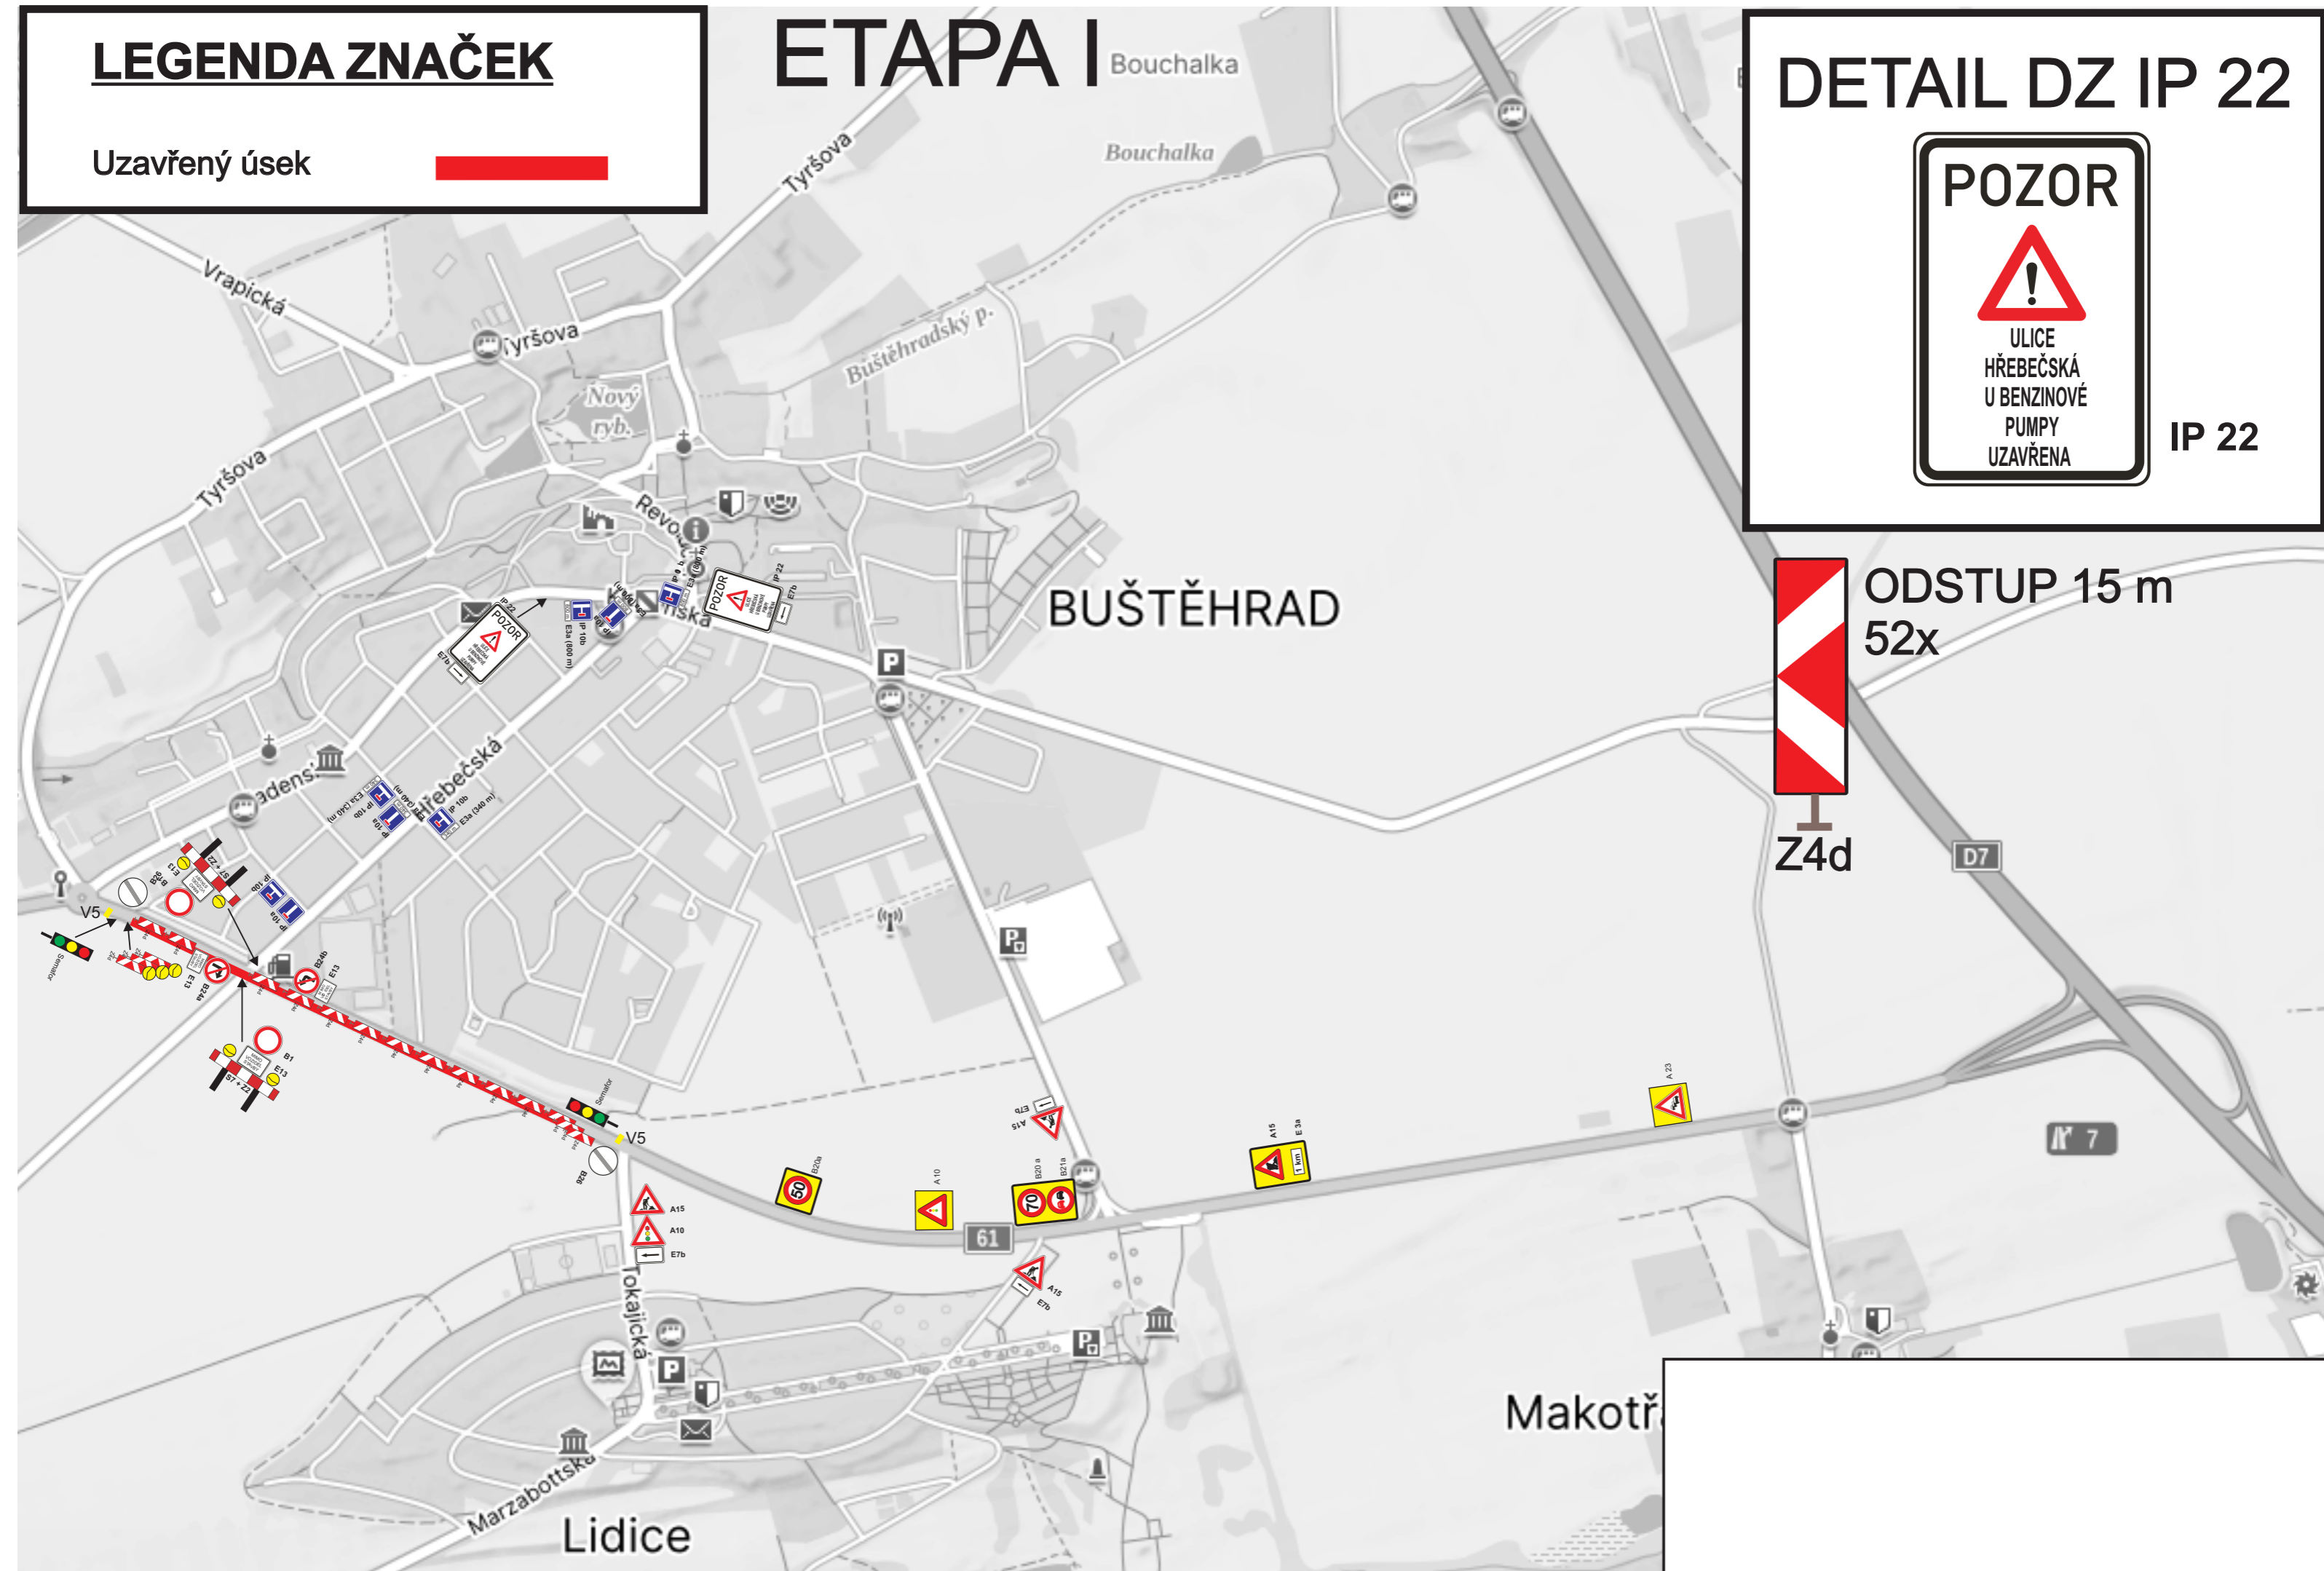

LEGENDA ZNAČEK

Uzavřený úsek



ETAPA II

DETAIL DZ IP 22

POZOR




ULICE
HŘEBEČSKÁ
U BENZINOVÉ
PUMPY
UZAVŘENA

IP 22



ODSTUP 15 m
52x

Z4d

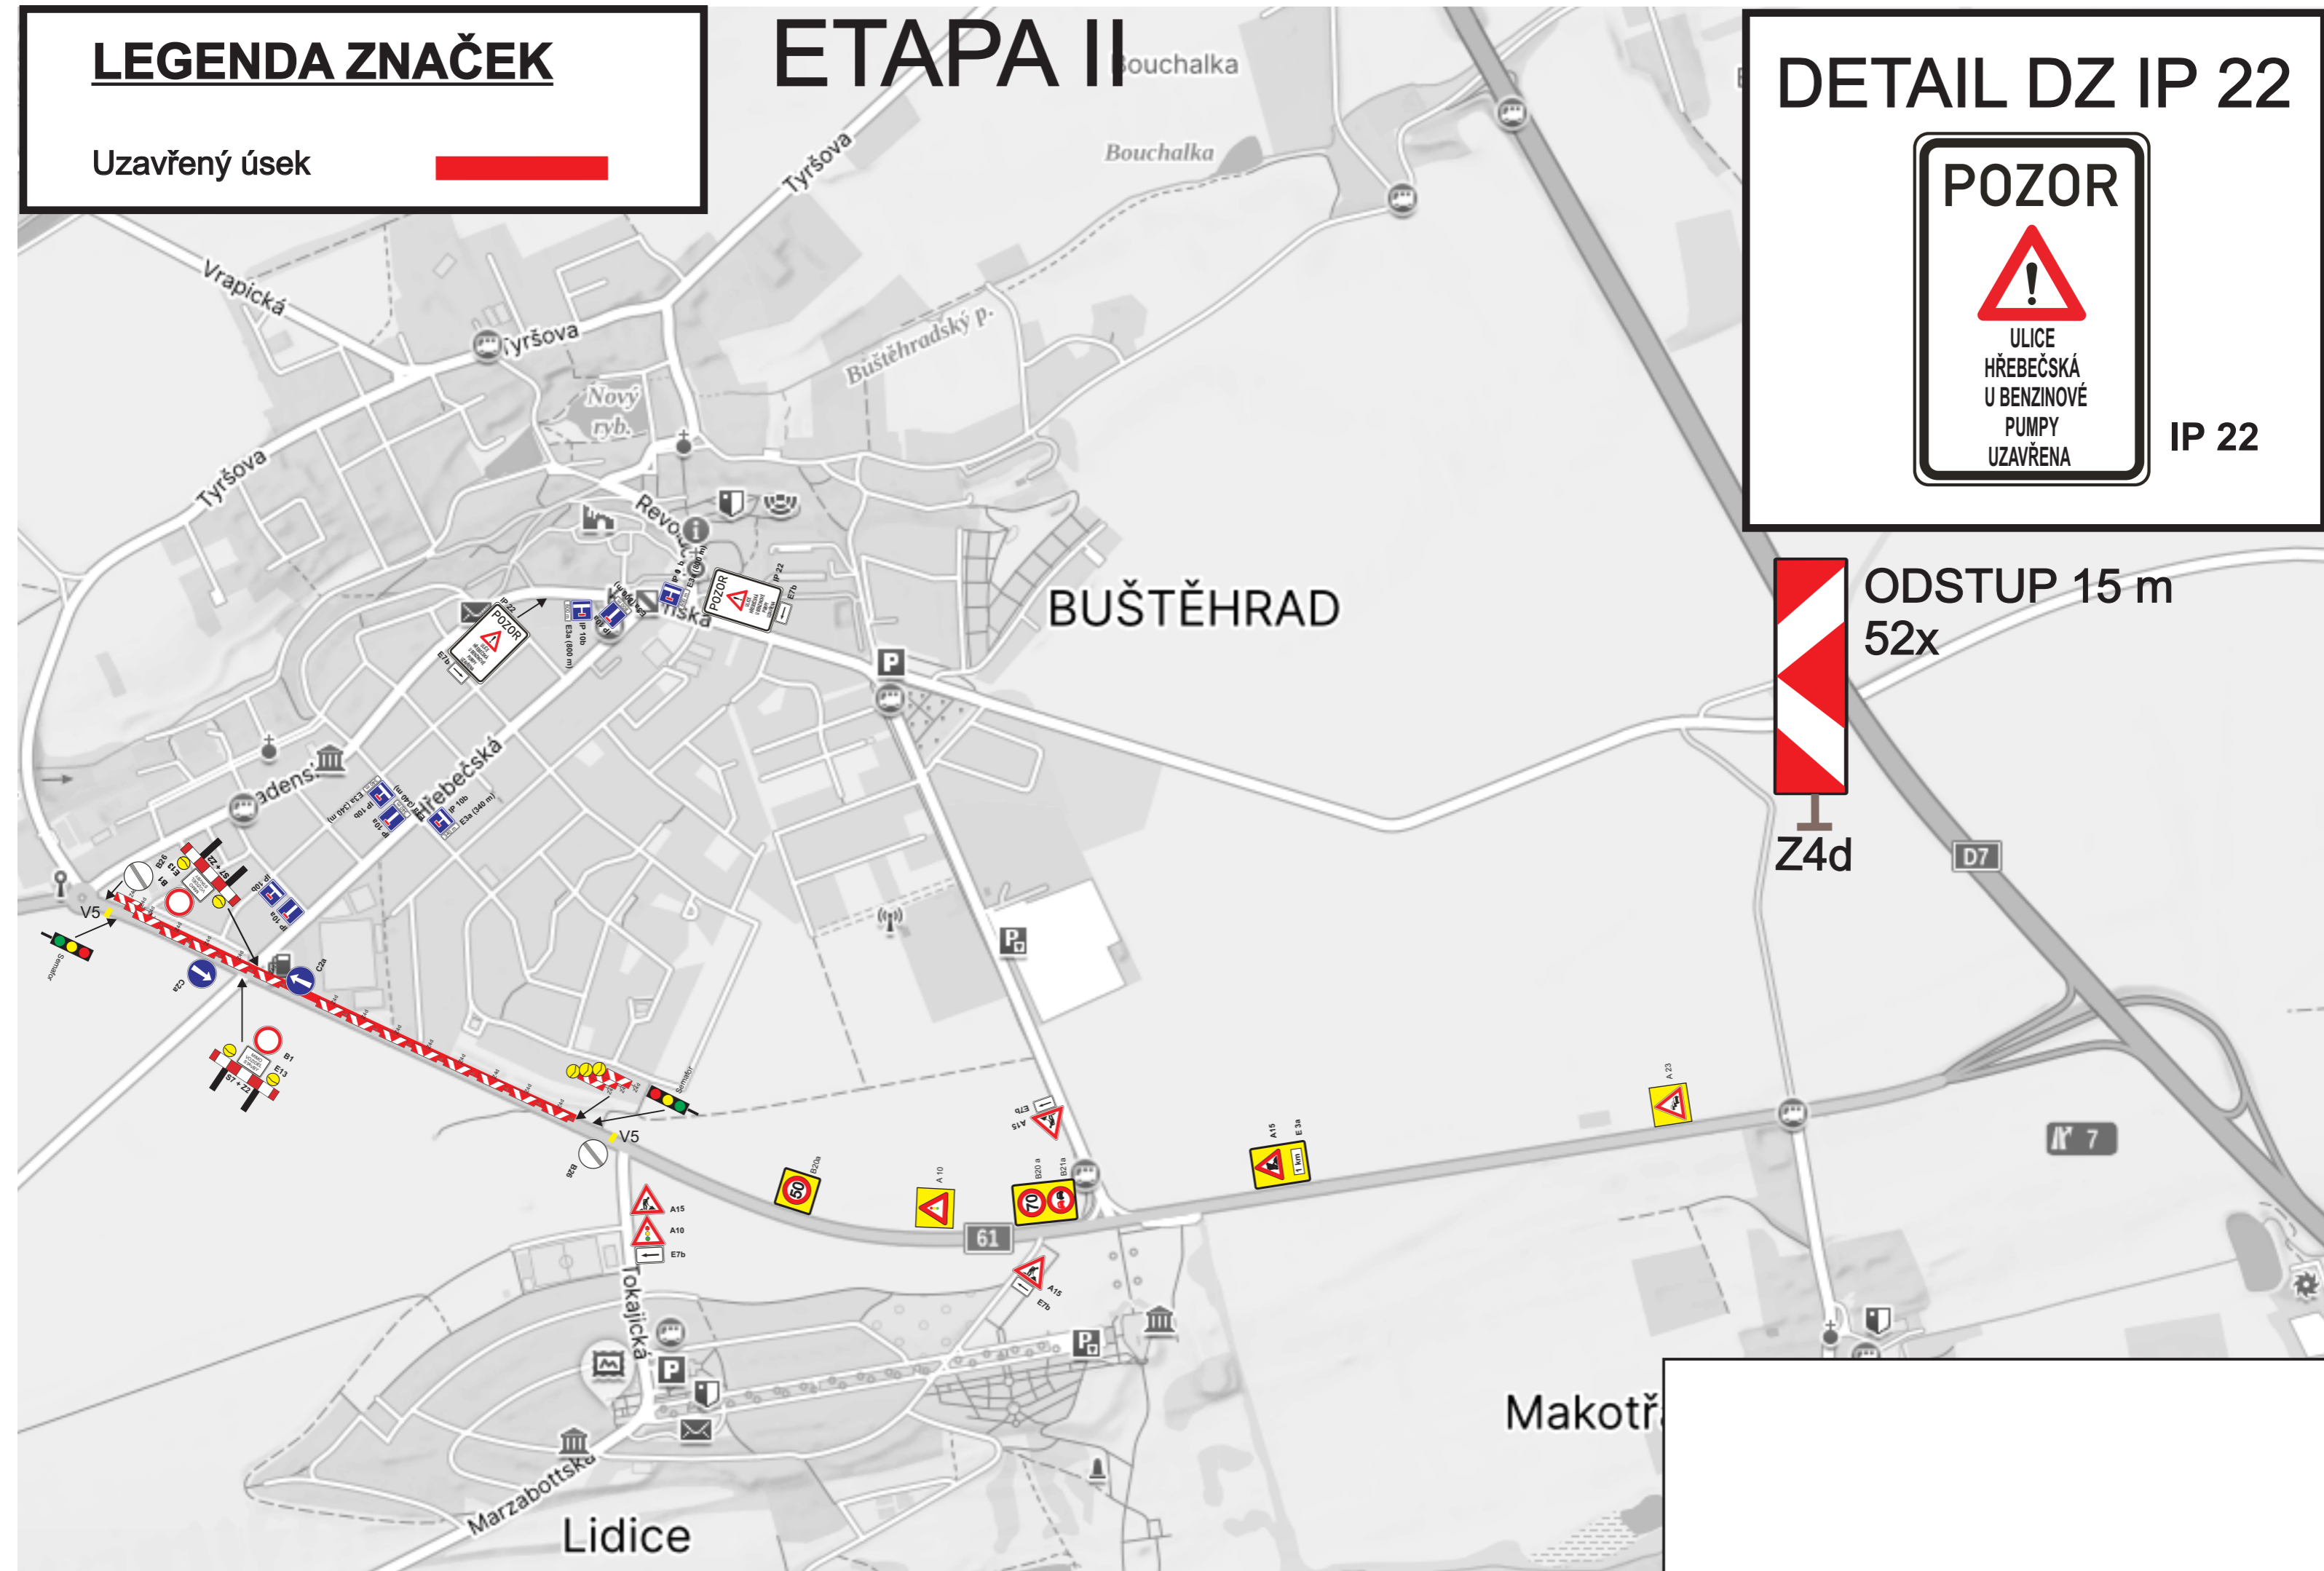


DETAIL DZ IP 22



IP 22



Hřebeč

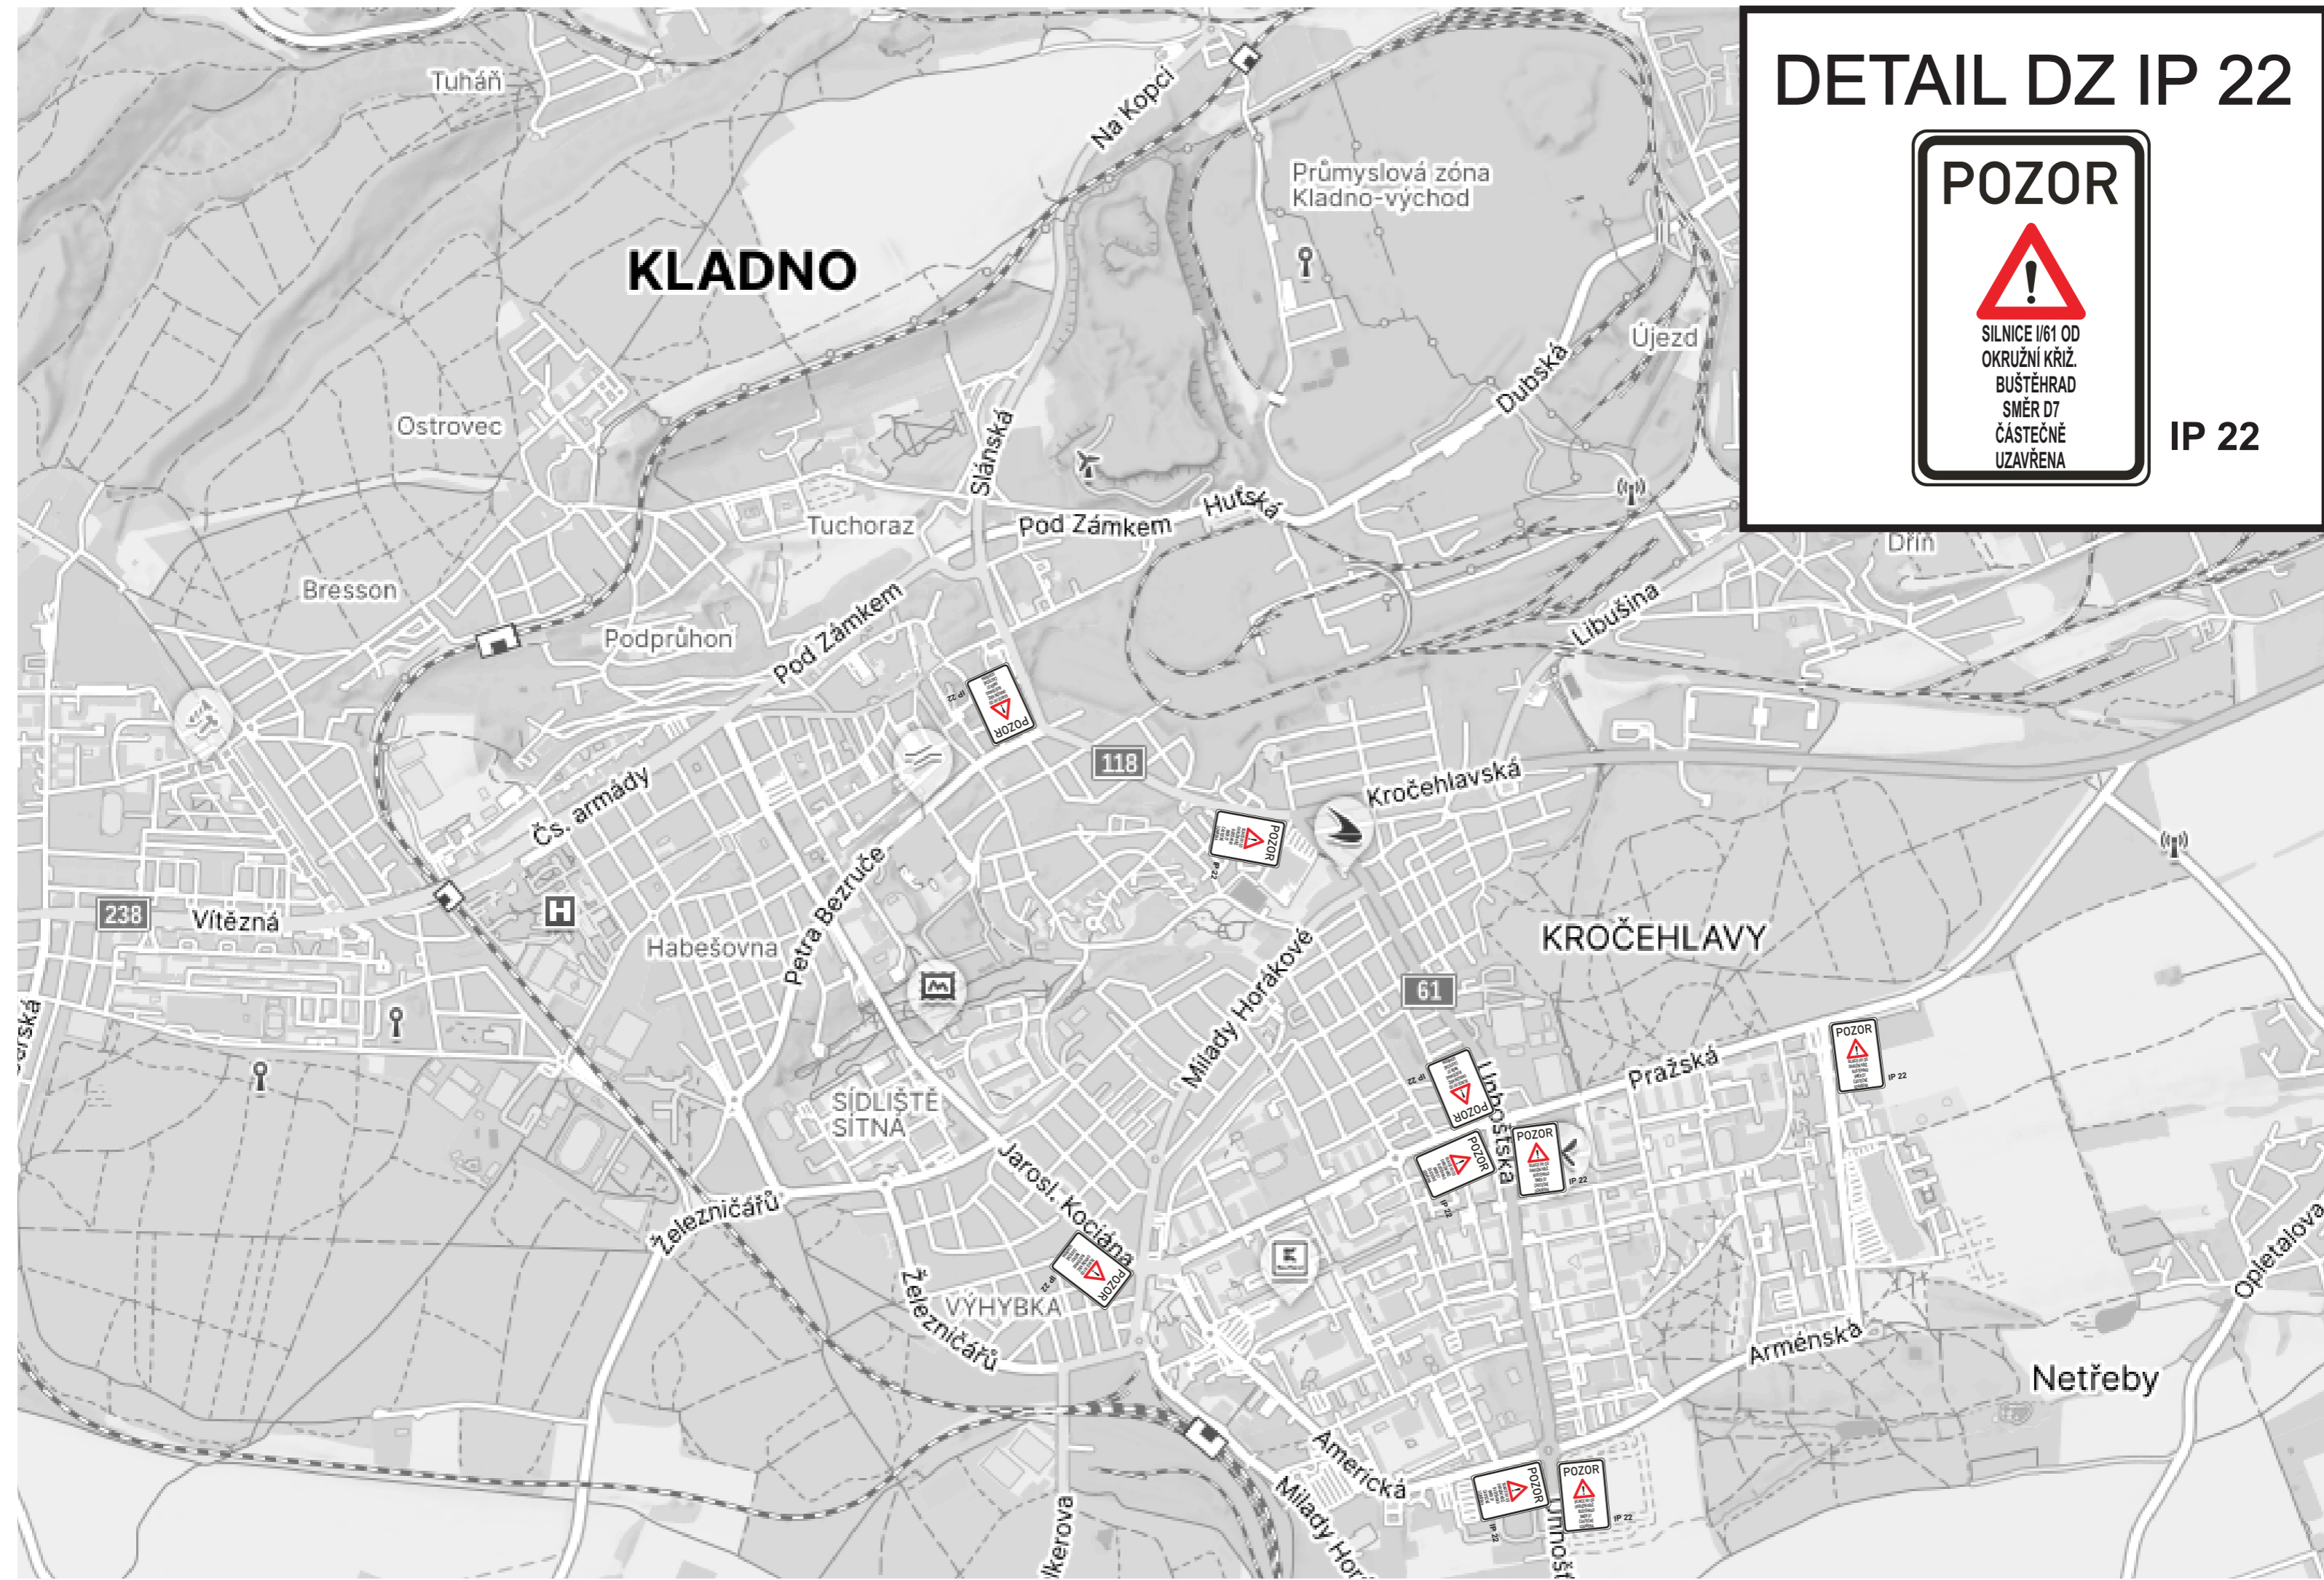

KLADNO

DETAIL DZ IP 22

POZOR



SILNICE I/61 OD
OKRUŽNÍ KŘÍŽ.
BUŠTĚHRAD
SMĚR D7
ČÁSTEČNĚ
UZAVŘENA

IP 22



ADRESA PRACOVÍŠTĚ:

Magistrát města Kladna
Odbor dopravy a služeb
Plk. Stříbrného 11
272 01 KLADNO

DORUČOVACÍ ADRESA:

Magistrát města Kladna
náměstí Starosty Pavla 44
272 01 KLADNO

ADRESA:

Jan Nevšimal
Dopravní značení JANEV
Chýnovská 852
391 11 Planá nad Lužnicí

Č. jednací:

SMKL/068387/2026/ODAS

Vyřizuje:

Jaroslav Fridrich
Číslo pověření: T-2/2006-ODaS

Kladno,

30. března 2026

Stanovení

přechodné úpravy provozu na pozemních komunikacích

- opatření obecné povahy

Magistrát města Kladna, Odbor dopravy a služeb, jako příslušný orgán státní správy ve věcech provozu na pozemních komunikacích podle § 124 odst. 6 zákona č. 361/2000 Sb., o provozu na pozemních komunikacích, ve znění pozdějších předpisů (dále jen „zákon“), s místní příslušností na území správního obvodu obce s rozšířenou působností Kladno,

s t a n o v u j e

podle § 77 odst. 1 písm. c) uvedeného zákona, přechodnou úpravu provozu na pozemních komunikacích, na:

území obce Hřebeč – sil. III/00716, III/0066 a místních komunikacích,

území obce Buštěhrad – sil. III/00716, III/00715 a místních komunikacích,

III/00719 a III/00714,

území města Kladna – sil. II/118 a místních komunikacích,

z důvodu: související dopravní opatření k částečnému vyloučení provozu na sil. I/61 – oprava úseku cca v km 2,100 – 2,930;

v termínu: dle povolení silničního správního úřadu.

Podmínky provedení:

- Umístění dopravních značek a dopravních zařízení bude provedeno podle odsouhlaseného návrhu, který je součástí stanovení.
- Při instalaci budou dodrženy podmínky příslušného orgánu policie, tj. DI Kladno ze dne 24. března 2026 pod č.j. KRPS-74790-2/ČJ-2026-010306, pokud nejsou v rozporu s tímto stanovením.
- Dopravní značky a zařízení musí být užity jen po nezbytně nutnou dobu a jen v takovém rozsahu a takovým způsobem, jak to nezbytně vyžaduje bezpečnost a plynulost provozu na pozemních komunikacích - § 78 zák. č. 361/2000 Sb.**
- Instalace a provedení dopravního značení a zařízení bude v souladu s platnými právními předpisy, zejména vyhláškou č. 294/2015 Sb., ČSN EN 12899-1 a Zásadami pro přechodné dopravní značení na pozemních komunikacích - TP 66. (cit. - *Ostatní stavební výrobky (přenosné značky, světelné signalizační zařízení, dopravní zařízení a zařízení pro provozní informace, materiály určené pro přechodné vodorovné dopravní značení), které nejsou „stanovenými výrobky“, musí být před dodávkou na stavbu doloženy certifikátem nebo prohlášením shody včetně protokolů s výsledky všech požadovaných zkoušek ve smyslu metodického pokynu Systému jakosti v oboru pozemních komunikací, část II/5 - Ostatní výrobky (Věstník dopravy č. 9/2001, MDS č.j. OPK č.j. 20840/01 - 120 ze dne 10.4.2001).* Dopravní značení, světelné signalizační zařízení, dopravní zařízení a zařízení pro provozní informace může provádět zhotovitel, tj. právnická nebo fyzická osoba, která má platná oprávnění pro provádění

těchto prací (živnostenské listy) a prokáže způsobilost pro zajištění jakosti při provádění, osazování a umístování značek, dopravního zařízení a zařízení pro provozní informace podle metodického pokynu SJ – PK pro oblast II/4 – Provádění silničních a stavebních prací.

Dopravní značky, dopravní zařízení, zařízení pro provozní informace a světelné signály musí být schváleny k používání na pozemních komunikacích Ministerstvem dopravy.)

5. Místní úprava provozu na pozemních komunikacích, která by byla v rozporu s přechodnou úpravou, bude ošetřena podle § 3 odst. 8 vyhlášky č. 294/2015 Sb.

Odpovědná org. za instalaci a údržbu: PORR a.s, sídlem Praha 10, Dubečská 3238/36.

Odůvodnění:

Orgánu státní správy ve věcech provozu na pozemních komunikacích byl doručen návrh stanovení přechodné úpravy provozu na pozemních komunikacích, v rozsahu částečného vyloučení provozu v úseku sil. I/61 s řízením provozu SSZ, a s tím souvisejících opatření, z důvodu zajištění podmínek pro provedení opravy vozovky v úseku od křiž. se sil. III/00714 (u hřiště Lidice) po okružní křiž. se sil. III/00715 a III/00719 (u Buštěhradu), a podmínek bezpečnosti a plynulosti provozu. Navrhovatel byl v řízení zastoupen Janem Nevšímalem, IČ: 482 50 503, sídlem Planá nad Lužnicí, Chýnovská 852, na základě udělené plné moci.

Návrh přechodné úpravy provozu na pozemních komunikacích byl projednán s příslušným orgánem policie, tj. Dopravním inspektorátem Kladno, kterým bylo vydáno vyjádření a souhlas dne 24.3.2026.

Orgán státní správy na základě projednání a posouzení podání se skutečnostmi, které jsou správnímu orgánu známy, dospěl v řízení k následujícímu závěru:

Z důvodu zajištění podmínek pro provedení opravy, a bezpečnosti a plynulosti provozu v úsecích dotčených stavbou, je nezbytné částečné vyloučení provozu s řízením provozu SSZ, a s tím související dopravní opatření. Působnosti zdejšího orgánu státní správy se týkají související opatření, zejména pak uzavřením připojení sil. III/00716 k sil. I/61. Vzhledem k uspořádání silniční sítě a sítě místních komunikací nebudou související opatření s dopadem na dopravní obsluhu území.

Magistrát města Kladna Odbor dopravy a služeb, může stanovené podmínky upravit nebo doplnit, bude-li to vyžadovat veřejný zájem.

Stanovení nenahrazuje rozhodnutí příslušného silničního správního úřadu podle § 24 nebo § 25 zákona č. 13/1997 Sb.), a je součástí stavební dokumentace. Při nedodržení výše uvedených podmínek bude postupováno dle platných právních předpisů.

Poučení:

Opatření nabývá účinnosti pátým dnem po vyvěšení.

Proti opatření obecné povahy nelze podat opravný prostředek (§ 173 odst. 2 zákona č. 500/2004 Sb., správní řád).

„otisk úředního razítka“

Jaroslav Fridrich
pov.č. T - 2/2006 – ODaS

Stanovení se zasílá Městu Buštěhrad, Obci Hřebeč a Lidice, jejichž správního obvodu se opatření obecné povahy týká, ke zveřejnění na úřední desce.

Datum vyvěšení:	30. března 2026	Datum sejmutí:	15. dubna 2026
		Datum skutečného sejmutí:	

Obdrží: Jan Nevšimal, Planá nad Lužnicí, Chýnovská 852 - IDS: 2m5vwyr

Krajská správa a údržba silnic Středočeského kraje, p.o., Praha 5, Zborovská 11 – IDS: a6ejgmx

Město Buštěhrad – IDS: pmdbg47

Obec Hřebeč – IDS: kcnb6i2

Obec Lidice – IDS: 3uxb59t

Krajské ředitelství policie Středočeského kraje, DI Kladno – IDS: 2dtai5u

Krajský úřad Středočeského kraje, Odbor dopravy – IDS: keebyyf

Dotčené osoby – veřejnou vyhláškou