


- VEŘEJNÉ PROSPĚŠNÉ STAVBY V ŘEŠENÉM ÚZEMÍ:**
- VPS 1 - stavby zklidněných komunikací obytné zóny, parkovacích stání, včetně staveb a zařízení technické infrastruktury a zeleně na pozemcích komunikací v navržených blocích zástavby A,B,C,D,E, označené takto:
    - VPS 1A - stavby zklidněných komunikací obytné zóny v bloku A, parkovacích stání, včetně staveb a zařízení technické infrastruktury a zeleně na pozemcích komunikací - č.poz: 2082
    - VPS 1B - stavby zklidněných komunikací obytné zóny v bloku B, parkovacích stání, včetně staveb a zařízení technické infrastruktury a zeleně na pozemcích komunikací - č.poz: 2081, 101
    - VPS 1D - stavby zklidněných komunikací obytné zóny v bloku D, parkovacích stání, včetně staveb a zařízení technické infrastruktury a zeleně na pozemcích komunikací - č.poz: 77, 79, 1994
    - VPS 1E - stavby zklidněných komunikací obytné zóny v bloku E, parkovacích stání, včetně staveb a zařízení technické infrastruktury a zeleně na pozemcích komunikací - č.poz: 55/4, 70
  - WT2 - trafostanice východ - č. poz. 2082
  - WT3a - trafostanice západ - č. poz. 70
- VEŘEJNÉ PROSPĚŠNÁ OPATŘENÍ V ŘEŠENÉM ÚZEMÍ:**
- VPO1 - veřejné prostranství a plocha pro veřejnou zeleně - park včetně opatření pro zasakování a pěší cesty - č. poz. 2082, 2077, 2076
  - VPO2 - veřejné prostranství a plocha pro veřejnou zeleně včetně dětského hřiště a opatření pro zasakování - č. poz. 2082
- VEŘEJNÉ PROSPĚŠNÉ STAVBY ZASAHOJÍCÍ ZČÁSTI MIMO ŘEŠENÉM ÚZEMÍ:**
- VPS 2D - stavba úseku zklidněné komunikace do bloku D včetně napojení na ulici Pražská, parkovacích stání, včetně staveb a zařízení technické infrastruktury a zeleně na pozemcích komunikací - č.poz: 78, 79, 1994
  - WT1 - přeložka nadzemního VN vedení do kabelu - č.poz: 2091, 2083, 159/3, 159/1, 2077, 2082,
  - WT3b - el.VN kabelové propojení mezi trafostanicemi východ a západ - č. poz. 70, 55/4, 159/5, 159/1, 101, 281, 282
  - WT4 - napojení kanalizačního řadu z bloku A v ulici Za Humny - k ČOV - č.poz: 2083, 159/1
  - WT5 - napojení vodovodního, plynovodního a kanalizačního řadu z bloku B v ulici Pražská - č.poz: 159/1
  - WT6 - vodovodní řad v ulici Pražská a zkapacitnění vodovodu formou přeložky v ulici Pražská - v úseku od napojení na řad DN 150 na Náměstí Palackého č.poz: 55/4 a 159/1 dle KN k.ú. Buštěhrad
  - WT7 - napojení vodovodního, plynovodního a kanalizačního řadu z bloku D v ulici Pražská - č.poz: 159/5, 55/4
  - WT8 - napojení vodovodního, plynovodního a kanalizačního řadu z bloku E v ulici Pražská - č.poz: 55/4

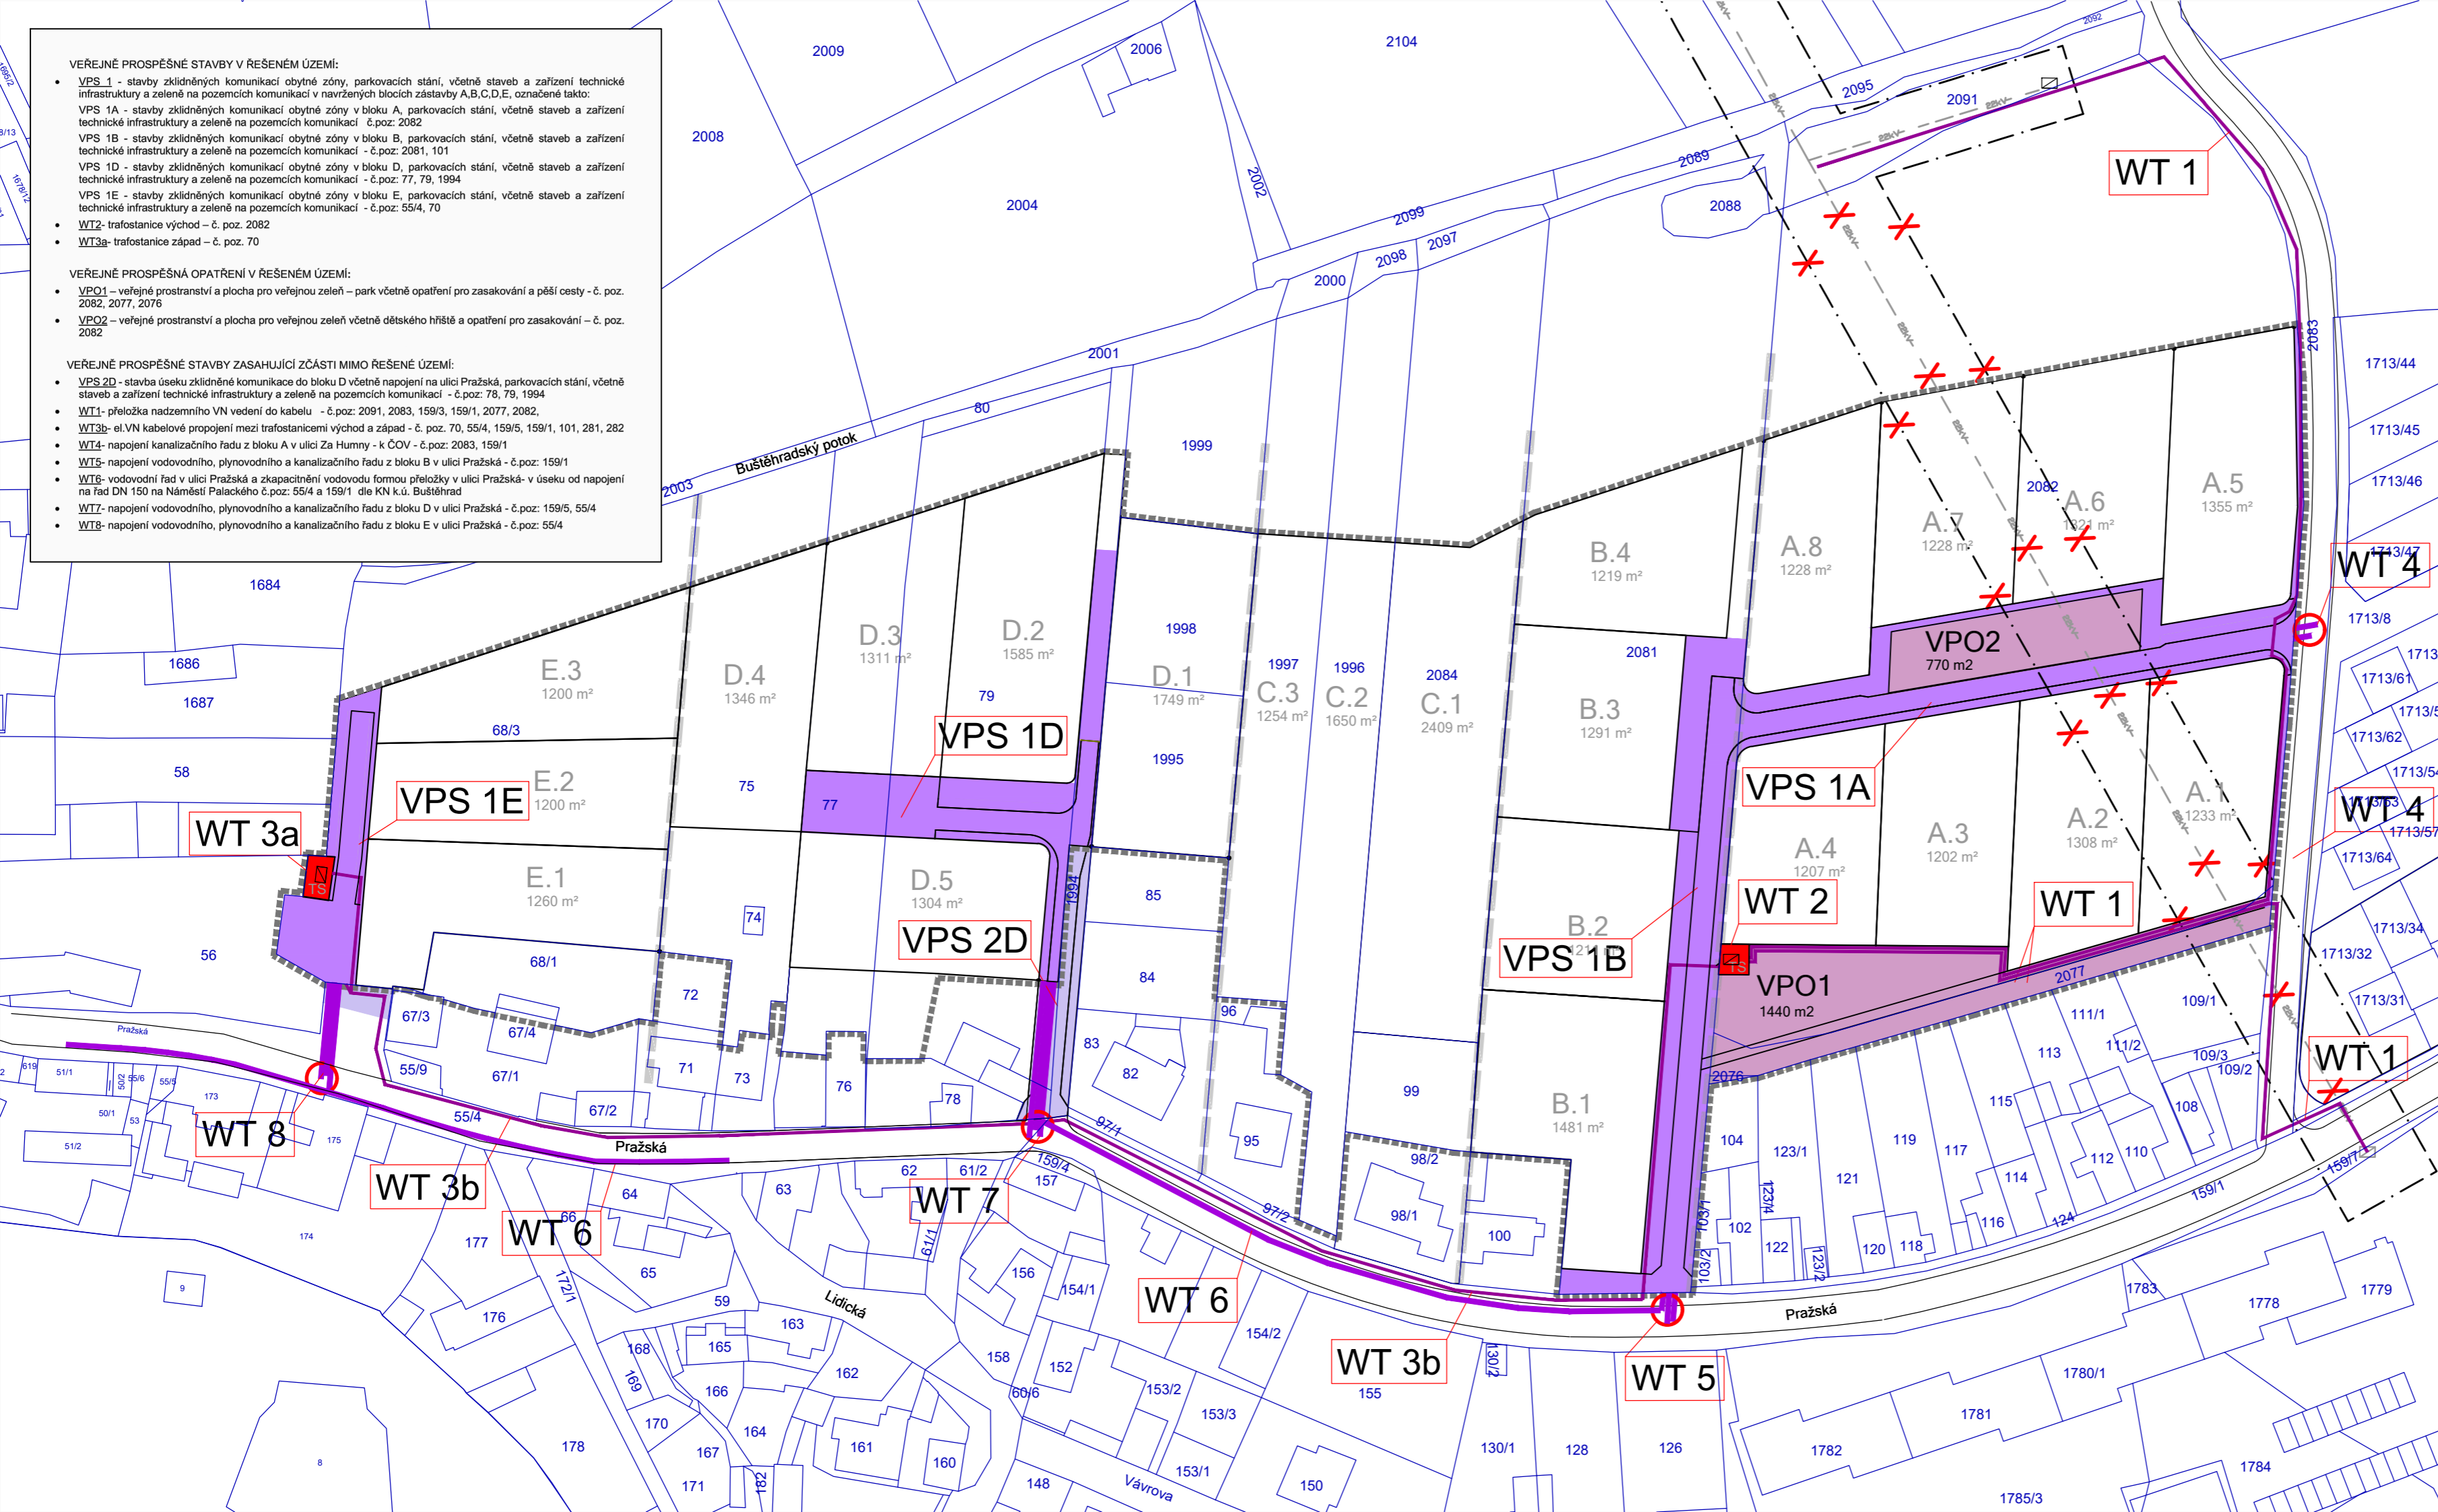

- LEGENDA - STAV :**
- 2082 ÚDAJE MAPY KN
  - HRANICE ŘEŠENÉ PLOCHY
  - STAVEBNÍ POZEMKY RD: A.1 A.2
  - STAVEBNÍ POZEMKY V ŘEŠENÉM ÚZEMÍ RP POZEMKY RD-NÁVRH DĚLENÍ
  - NÁVRH:
    - VPS 1 VPS 1 - stavby zklidněných komunikací obytné zóny, parkovacích stání, včetně staveb a zařízení technické infrastruktury a zeleně na pozemcích komunikací v navržených blocích zástavby A,B,D a E
    - VPO 1,2 VPO 1 - veřejné prostranství a plocha pro veřejnou zeleně - park včetně opatření pro zasakování a pěší cesty VPO 2 - veřejné prostranství a plocha pro veřejnou zeleně včetně dětského hřiště a opatření pro zasakování
    - VPS 2D VPS 2D - stavba úseku zklidněné komunikace do bloku D včetně napojení na ulici Pražská, parkovacích stání, včetně staveb a zařízení technické infrastruktury a zeleně na pozemcích komunikací
    - WT 1 WT1 - přeložka nadzemního VN vedení do kabelu
    - X rušený úsek nadzemního VN vedení
    - WT 2,3a WT2 - trafostanice východ WT3a - trafostanice západ
    - WT 3b WT 3b - el.VN kabelové propojení mezi trafostanicemi východ a západ
    - WT4 WT4 - napojení kanalizačního řadu z bloku A v ulici Za Humny-k ČOV
    - WT5,7,8 napojení vodovodního, plynovodního a kanalizačního řadu bloků B,C,D,E v ulici Pražská
    - WT6 vodovodní řad v ulici Pražská a zkapacitnění vodovodu formou přeložky v ulici Pražská

ZÁZNAM O ÚČINNOSTI		
Správní orgán, který REGULÁČNÍ PLÁN RP-1 - BUŠTĚHRAD - U POTOKA vydal usnesením č. 08/08/2023 ze dne 20. září 2023 jako opatření obecné povahy č.1/2023/OOP:	Zastupitelstvo města Buštěhrad	Podpis oprávněné úřední osoby pořizovatele:
Datum nabytí účinnosti změny:	6. října 2023	
Pořizovatel:	Městský úřad Buštěhrad	
Oprávněná úřední osoba pořizovatele	ing. arch. Daniela Javorčková	
Jméno a příjmení:	ing. arch. Daniela Javorčková	
Funkce:	starostka města	(otisk úředního razítka)

# RP-1 BUŠTĚHRAD - U POTOKA

## A2 výkres veřejně prospěšných staveb, opatření a asanací

1 : 1000

ZHOTOVITEL A PROJEKTANT:  
**FOGLAR ARCHITECTS**  
 ING. AKAD. ARCH. PETR FOGLAR  
 AUT.ARCHITEKT ČKA 002667  
 KUBIŠTOVA 6/1101, PRAHA 4  
 KANCELÁŘ TROJICKÁ 1/386, PRAHA 2  
 EMAIL: foglar@foglar-architects.cz  
 TEL.: 602212589, 723017777

ZPRACOVATELÉ:  
 ING. AKAD. ARCH. PETR FOGLAR  
 ING. ARCH. ZUZANA FOGLAROVÁ  
 ING. ARCH. JAKUB KOLÍN

POŘIZOVATEL:  
 MĚSTSKÝ ÚŘAD BUŠTĚHRAD  
 STAROSTKA ING.ARCH. DANIELA JAVORČKOVÁ  
 REVOLUČNÍ 1/4, 273 43 BUŠTĚHRAD, IČ. 00234214  
 KONTAKT: 312 250 301, meu@mestobustehrad.cz, www.mestobustehrad.cz

VÝKONNÝ POŘIZOVATEL:  
 PRISVICH s.r.o.  
 NAD ORIONEM 140, 252 06 DAVLE, IČ. 27101053  
 JEDNATEL ING. LADISLAV VICH, TEL.: 241 444 053