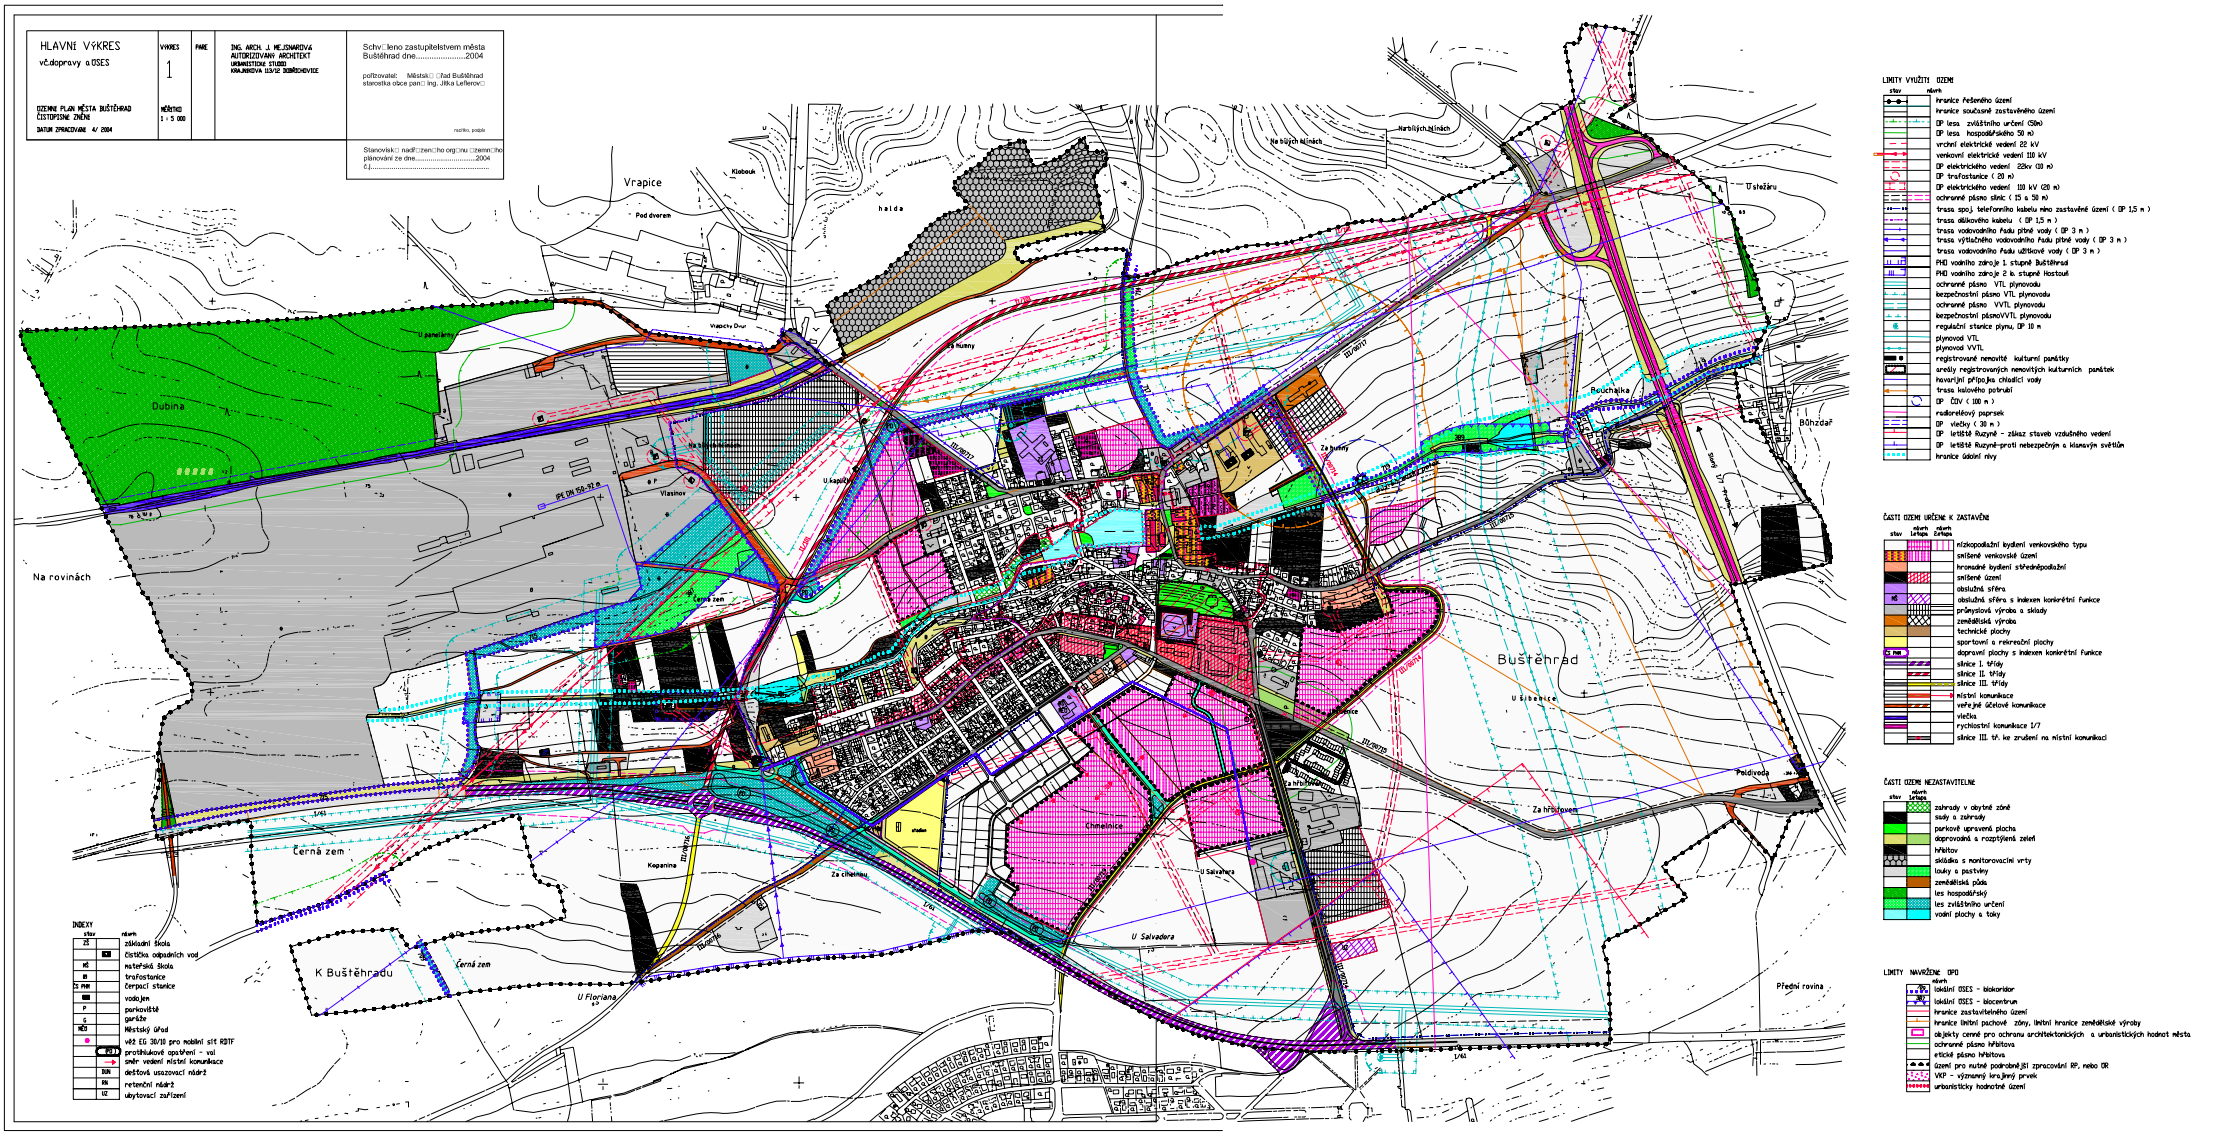
HLAVNÍ VÝKRES
vč.dopravy a OSES
ÚZEMNÍ PLÁN MĚSTA BUŠTĚHRAD
ČISTOPISNÉ ZNĚNÍ
DATUM ZPRACOVÁNÍ 4/ 2004
VÝKRES 1
POČET LIST. 1 : 5 000
ING. ARCH. J. MEJSNAROVÁ
AUTORIZOVANÝ ARCHITEKT
URBANISTICKÉ STUDIO
KRAJNIKOVA 113/12 DOBŘICHOVICE
Schváleno zastupitelstvem města Buštěhrad dne.....2004
Stanovisko nadřízeného orgánu územního plánování ze dne.....2004 č.j.....
Vrapice
Klobouk
halda
Pod dvorem
Vlachův Dvůr
U Stožáru
Na Bílých Hlínách
Nad Bílými Hlínami
Na Dubině
Dubina
U Lesíka
Na Vlasinově
Vlasinov
U Kapličky
Na Rovinách
Černá zem
Za Rozvodnou
Buštěhrad
U Silnice
Za Hřbitovem
Hřbitov
Kopanina
Za Chlumem
Chlumnice
U Salvátora
U Salvadora
K Buštěhradu
U Floriana
Přední rovina
Poldivada
Bohdaň
Bouchalka
Na Vršku
Za Humny
INDEXY
ZŠ základní škola
ČOV čistička odpadních vod
MŠ mateřská škola
TR trafostanice
ČS PHM čerpací stanice
VD vodojem
P parkoviště
G garáže
MÚ Městský úřad
VO 1 věž EG 30/18 pro mobilní síť RDTF
VO 2 protihlukové opatření - val
směr vedení místní komunikace
DUN dešťová usazovací nádrž
RN retenční nádrž
UZ ubytovací zařízení
LIMITY VYUŽITÍ ÚZEMÍ
hranice řešeného území
hranice současně zastavěného území
OP lesa - zvláštního určení (50m)
OP lesa - hospodářského 50 m)
vrchní elektrické vedení 22 kV
venkovní elektrické vedení 110 kV
OP elektrického vedení 22kv (20 m)
OP trafostanice (20 m)
OP elektrického vedení 110 kV (20 m)
ochranné pásmo silnic (15 a 50 m)
trasa spoj. telefonního kabelu mimo zastavěné území (OP 1,5 m)
trasa dálkového kabelu (OP 1,5 m)
trasa vodovodního řadu pitné vody (OP 3 m)
trasa výtlačného vodovodního řadu pitné vody (OP 3 m)
trasa vodovodního řadu užitkové vody (OP 3 m)
PHO vodního zdroje 1. stupně Buštěhrad
PHO vodního zdroje 2 a. stupně Hostouň
ochranné pásmo VTL plynovodu
bezpečnostní pásmo VTL plynovodu
ochranné pásmo VVTL plynovodu
bezpečnostní pásmoVVTL plynovodu
regulační stanice plynu, OP 10 m
plynovod VTL
plynovod VVTL
registrované nemovité kulturní památky
areály registrovaných nemovitých kulturních památek
havarijní přípojka chladící vody
trasa kolového potrubí
OP ČOV (100 m)
radioreléový paprsek
OP vlečky (30 m)
OP letiště Ruzyně - zákaz staveb vzdušného vedení
OP letiště Ruzyně-proti nebezpečným a klamným světlům
hranice údolní nivy
ČÁSTI ÚZEMÍ URČENÉ K ZASTAVĚNÍ
různá podkladní kydení venkovského typu
smíšené venkovské území
hromadné kydení středněpodlažní
smíšené území
obslužná sféra
obslužná sféra s indexem konkrétní funkce
průmyslová výroba a sklady
zemědělská výroba
technické plochy
sportovní a rekreační plochy
dopravní plochy s indexem konkrétní funkce
silnice I. třídy
silnice II. třídy
silnice III. třídy
místní komunikace
veřejné účelové komunikace
vlečka
rychlostní komunikace I/7
silnice III. tř. ke zrušení na místní komunikaci
ČÁSTI ÚZEMÍ NEZASTAVITELNÉ
zahrady v obytné zóně
sady a zahrady
parkově upravená plocha
doprovodná a rozptýlená zeleň
hřbitov
skládka s monitorovacími vrty
louky a pastviny
zemědělská půda
les hospodářský
les zvláštního určení
vodní plochy a toky
LIMITY NAVRŽENÉ ÚPD
lokální ÚSES - biokoridor
lokální ÚSES - biocentrum
hranice zastavitelného území
hranice vnitřní zachové zóny, vnitřní hranice zemědělské výroby
objekty cenné pro ochranu architektonických a urbanistických hodnot města
ochranné pásmo hřbitova
etické pásmo hřbitova
území pro nutné podrobnější zpracování RP, nebo OR
VKP - významný krajinný prvek
urbanisticky hodnotné území